


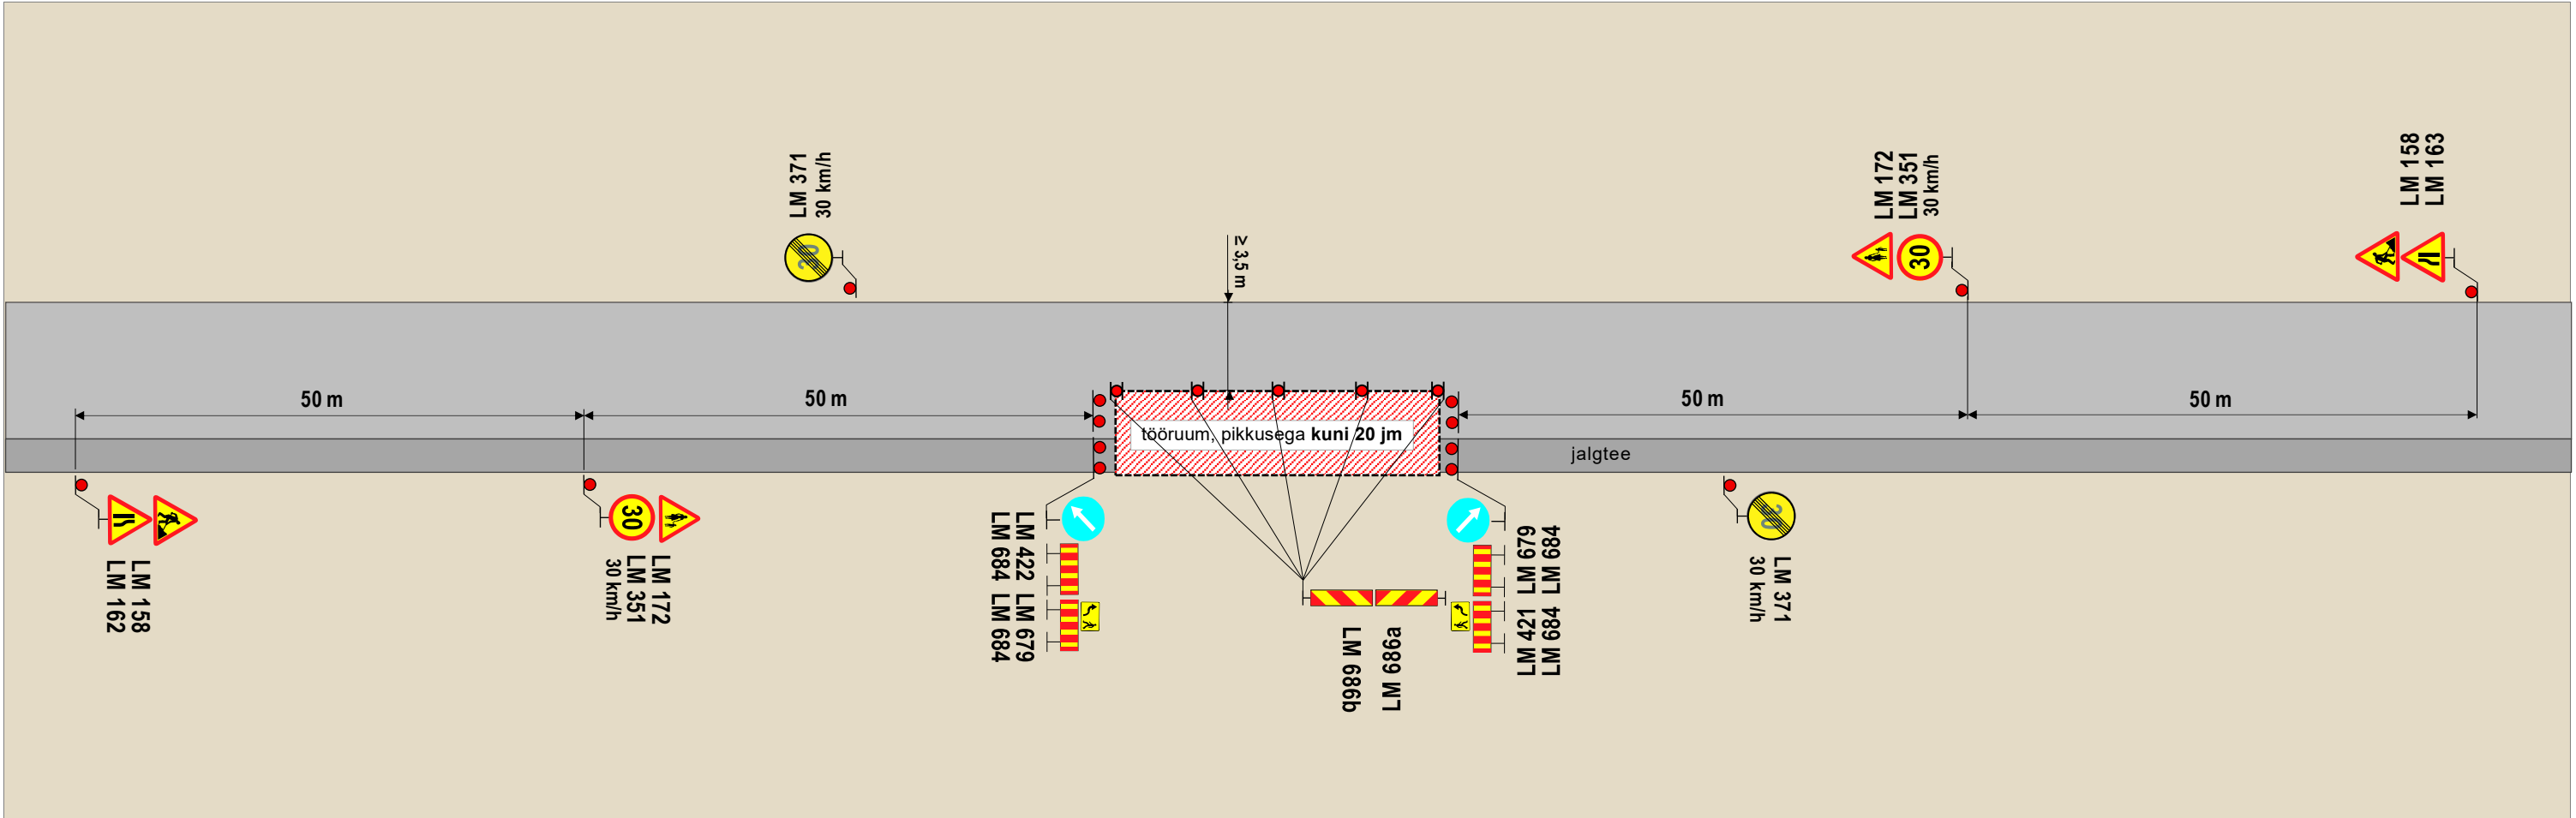


Märkused:


1. Teostatavad tööd: **teekatte taastamistööd**.
2. Tööde teostamiseks **suletakse** jalakäijate liiklusele **kõnnitee** ja sõidukite liiklusele **osaliselt sõidutee**.
Jalakäijad suunatakse tööalast mööda sõidutee kaudu.
Sõidukitele tagatakse **vähemalt 3,5 m** laiune möödasõiduvõimalus tööde alast.
3. Vajadusel kasutada **liikluse reguleerijaid**.
4. Töid teostatakse alalise liiklusemärgi **LM 571 Asula**“ mõjualas.
5. Liikluspiirangutest ja tööde teostamisest teavitada liiklusjuhtimiskeskust (e-post: tmc@transpordiamet.ee) või Transpordiametit **Tark Tee** liikluspiirangute iseteeninduskeskkonnas.
Teavitus saata **vähemalt 1 ööpäev** enne piirangu kehtestamist või tööde alustamist.
6. Joonisel toodud ajutiste liikluskorraldusvahendite paigaldamisel, liikluse korraldamisel ja tööde teostamisel lähtuda majandus- ja taristuministri 13.07.2018 määrusest nr 43 “Nõuded ajutisele liikluskorraldusele”.

OÜ STOPP Sepa 17 c, Tartu 51013 tel: 50 14 029 e-mail: stoppoy@gmail.com MTR nr: ELK000059 vastutav isik: Sulev Sannik kutsetunnistus nr 180686				LIIKLUSKORRALDUSE PROJEKT	
Koostas: M. Loost		Tööde teostamise koht: Maantee nr 45 Tartu - Räpina - Värskla km-d: 67,50 - 68,12 , Võõpsu alevik, Räpina vald, Põlva maakond.			
Tööd teostab:		Wesico Project OÜ Vasara 50 Tartu 50113			
Tööde algus:		.25.a.		Tööde lõpp:	
.25.a.		.25.a.			
Ohutute liiklustingimuste tagamise eest tööpiirkonnas vastutab:				RAIGO RAMMUL	
tel: +372 5553 1335		kuup:		allkiri:	


Joonis: 2a. Töökoha kohttähistuse tüüpskeem.



- Märkused:**
- Teostatavad tööd: **teekatte taastamistööd.**
 - Tööde teostamiseks **suletakse** jalakäijate liiklusele **kõnnitee** ja sõidukite liiklusele **osaliselt sõidutee**.
Jalakäijad suunatakse tööalast mööda sõidutee kaudu.
Sõidukitele tagatakse **vähemalt 3,5 m** laiune möödasõiduvõimalus tööde alast.
 - Vajadusel kasutada **liikluse reguleerijaid**.
 - Töid teostatakse alalise liiklusemärgi **LM 571 Asula**“ mõjualas.
 - Liikluspiirangutest ja tööde teostamisest teavitada liiklusjuhtimiskeskust (e-post: tmc@transpordiamet.ee) või Transpordiametit **Tark Tee** liikluspiirangute iseteeninduskeskkonnas.
Teavitus saata **vähemalt 1 ööpäev** enne piirangu kehtestamist või tööde alustamist.
 - Joonisel toodud ajutiste liikluskorraldusvahendite paigaldamisel, liikluse korraldamisel ja tööde teostamisel lähtuda majandus- ja taristuministri 13.07.2018 määrusest nr 43 “Nõuded ajutisele liikluskorraldusele”.


OÜ STOPP Sepa 17 c, Tartu 51013 tel: 50 14 029 e-mail: stoppoy@gmail.com MTR nr: ELK000059 vastutav isik: Sulev Sannik kutsetunnistus nr 180686		LIIKLUSKORRALDUSE PROJEKT	
		Tööde teostamise koht: Maantee nr 45 Tartu - Räpina - Värska km-d: 67,50 - 68,12 , Võõpsu alevik, Räpina vald, Põlva maakond	
Koostas: M. Loost		Wesico Project OÜ Vasara 50 Tartu 50113	
Töid teostab:		Wesico Project OÜ Vasara 50 Tartu 50113	
Tööde algus: .25.a.		Tööde lõpp: .25.a.	
Ohutute liiklustingimuste tagamise eest tööpiirkonnas vastutab:		RAIGO RAMMUL	
tel: +372 5553 1335	kuup:	allkiri:	

Joonis: 2b. Töökoha kohttähistuse tüüpskeem.

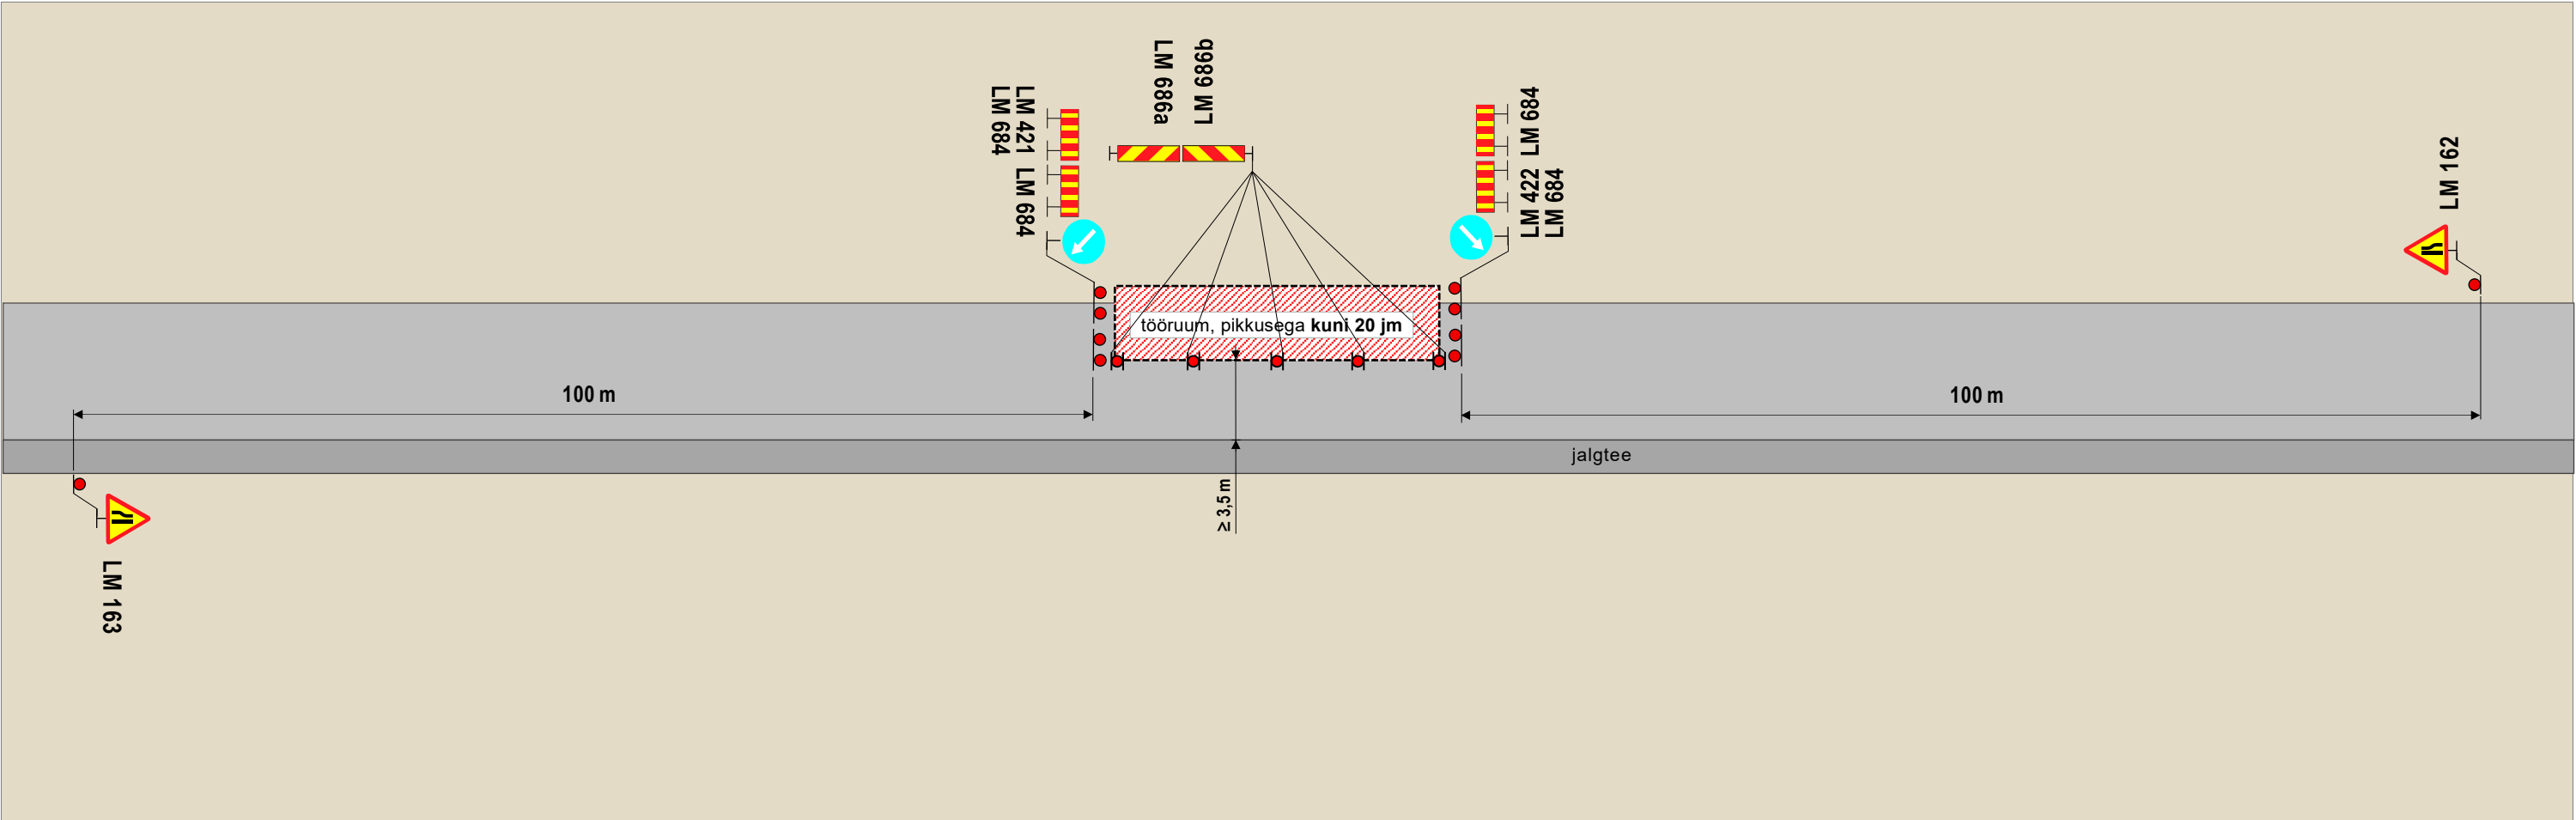

Märkused:

- Teostatavad tööd: **teekatte taastamistööd.**
- Tööde teostamiseks **suletakse teepeenar** ja sõidukite liiklusele **osaliselt sõidutee**. Sõidukitele tagatakse **vähemalt 3,5 m** laiune möödasõiduvõimalus tööde alast.
- Vajadusel kasutada **liikluse reguleerijaid**.
- Töid teostatakse alalise liiklusemärgi **LM 571 Asula**“ mõjualas.
- Liikluspiirangutest ja tööde teostamisest teavitada liiklusjuhtimiskeskust (e-post: tmc@transpordiamet.ee) või Transpordiametit **Tark Tee** liikluspiirangute iseteeninduskeskkonnas. Teavitus saata **vähemalt 1 ööpäev** enne piirangu kehtestamist või tööde alustamist.
- Joonisel toodud ajutiste liikluskorraldusvahendite paigaldamisel, liikluse korraldamisel ja tööde teostamisel lähtuda majandus- ja taristuministri 13.07.2018 määrusest nr 43 “Nõuded ajutisele liikluskorraldusele”.

OÜ STOPP Sepa 17 c, Tartu 51013 tel: 50 14 029 e-mail: stoppoy@gmail.com MTR nr: ELK000059 vastutav isik: Sulev Sannik kutsetunnistus nr 180686		LIIKLUSKORRALDUSE PROJEKT	
		Tööde teostamise koht: Maantee nr 45 Tartu - Räpina - Värskas km-d: 67,50 - 68,12 , Võõpsu alevik, Räpina vald, Põlva maakond	
Koostas: M. Loost		Wesico Project OÜ Vasara 50 Tartu 50113	
Töid teostab:		Wesico Project OÜ Vasara 50 Tartu 50113	
Tööde algus: .25.a.		Tööde lõpp: .25.a.	
Ohutute liiklustingimuste tagamise eest tööpiirkonnas vastutab:		RAIGO RAMMUL	
tel: +372 5553 1335	kuup:	allkiri:	