



TINGMÄRGID

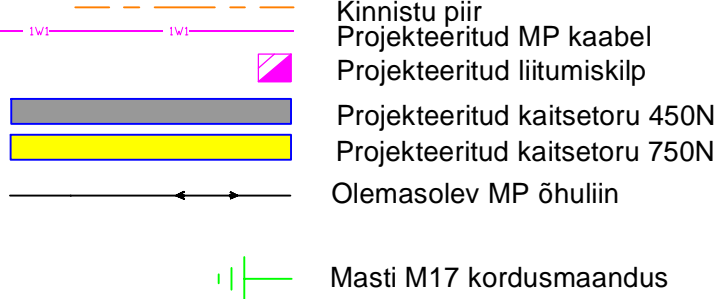

- Märkused:
1. Projekteerimisülesanne nr. 470696
 2. AJ Kaimi:(Puhja) F1 mastist M17 võtta toide, paigaldades maakaabelliin vastavalt joonistele LC1476-1 ja LC1476-2.
Mastile M17 paigaldada kordusmaandus
 3. Maakaabel paigaldada minimaalselt 1m sügavusele, kaitsetorus.
Ristumisel sissesõiduteega, paigaldada maakaabel kinnisel meetodil ning minimaalselt 1,2m sügavuselt!
 4. Taastada katted.
 5. Paigaldus ja -ehitustöödel juhinduda k.o. projektist, kehtivatest eeskirjadest ja Elektrilevi OÜ ning teiste asjaomaste organisatsioonide kooskõlastamisel esitatud nõuetest.
 6. Tööde teostamisel kasutada keskkonnasõbralikke meetodeid.

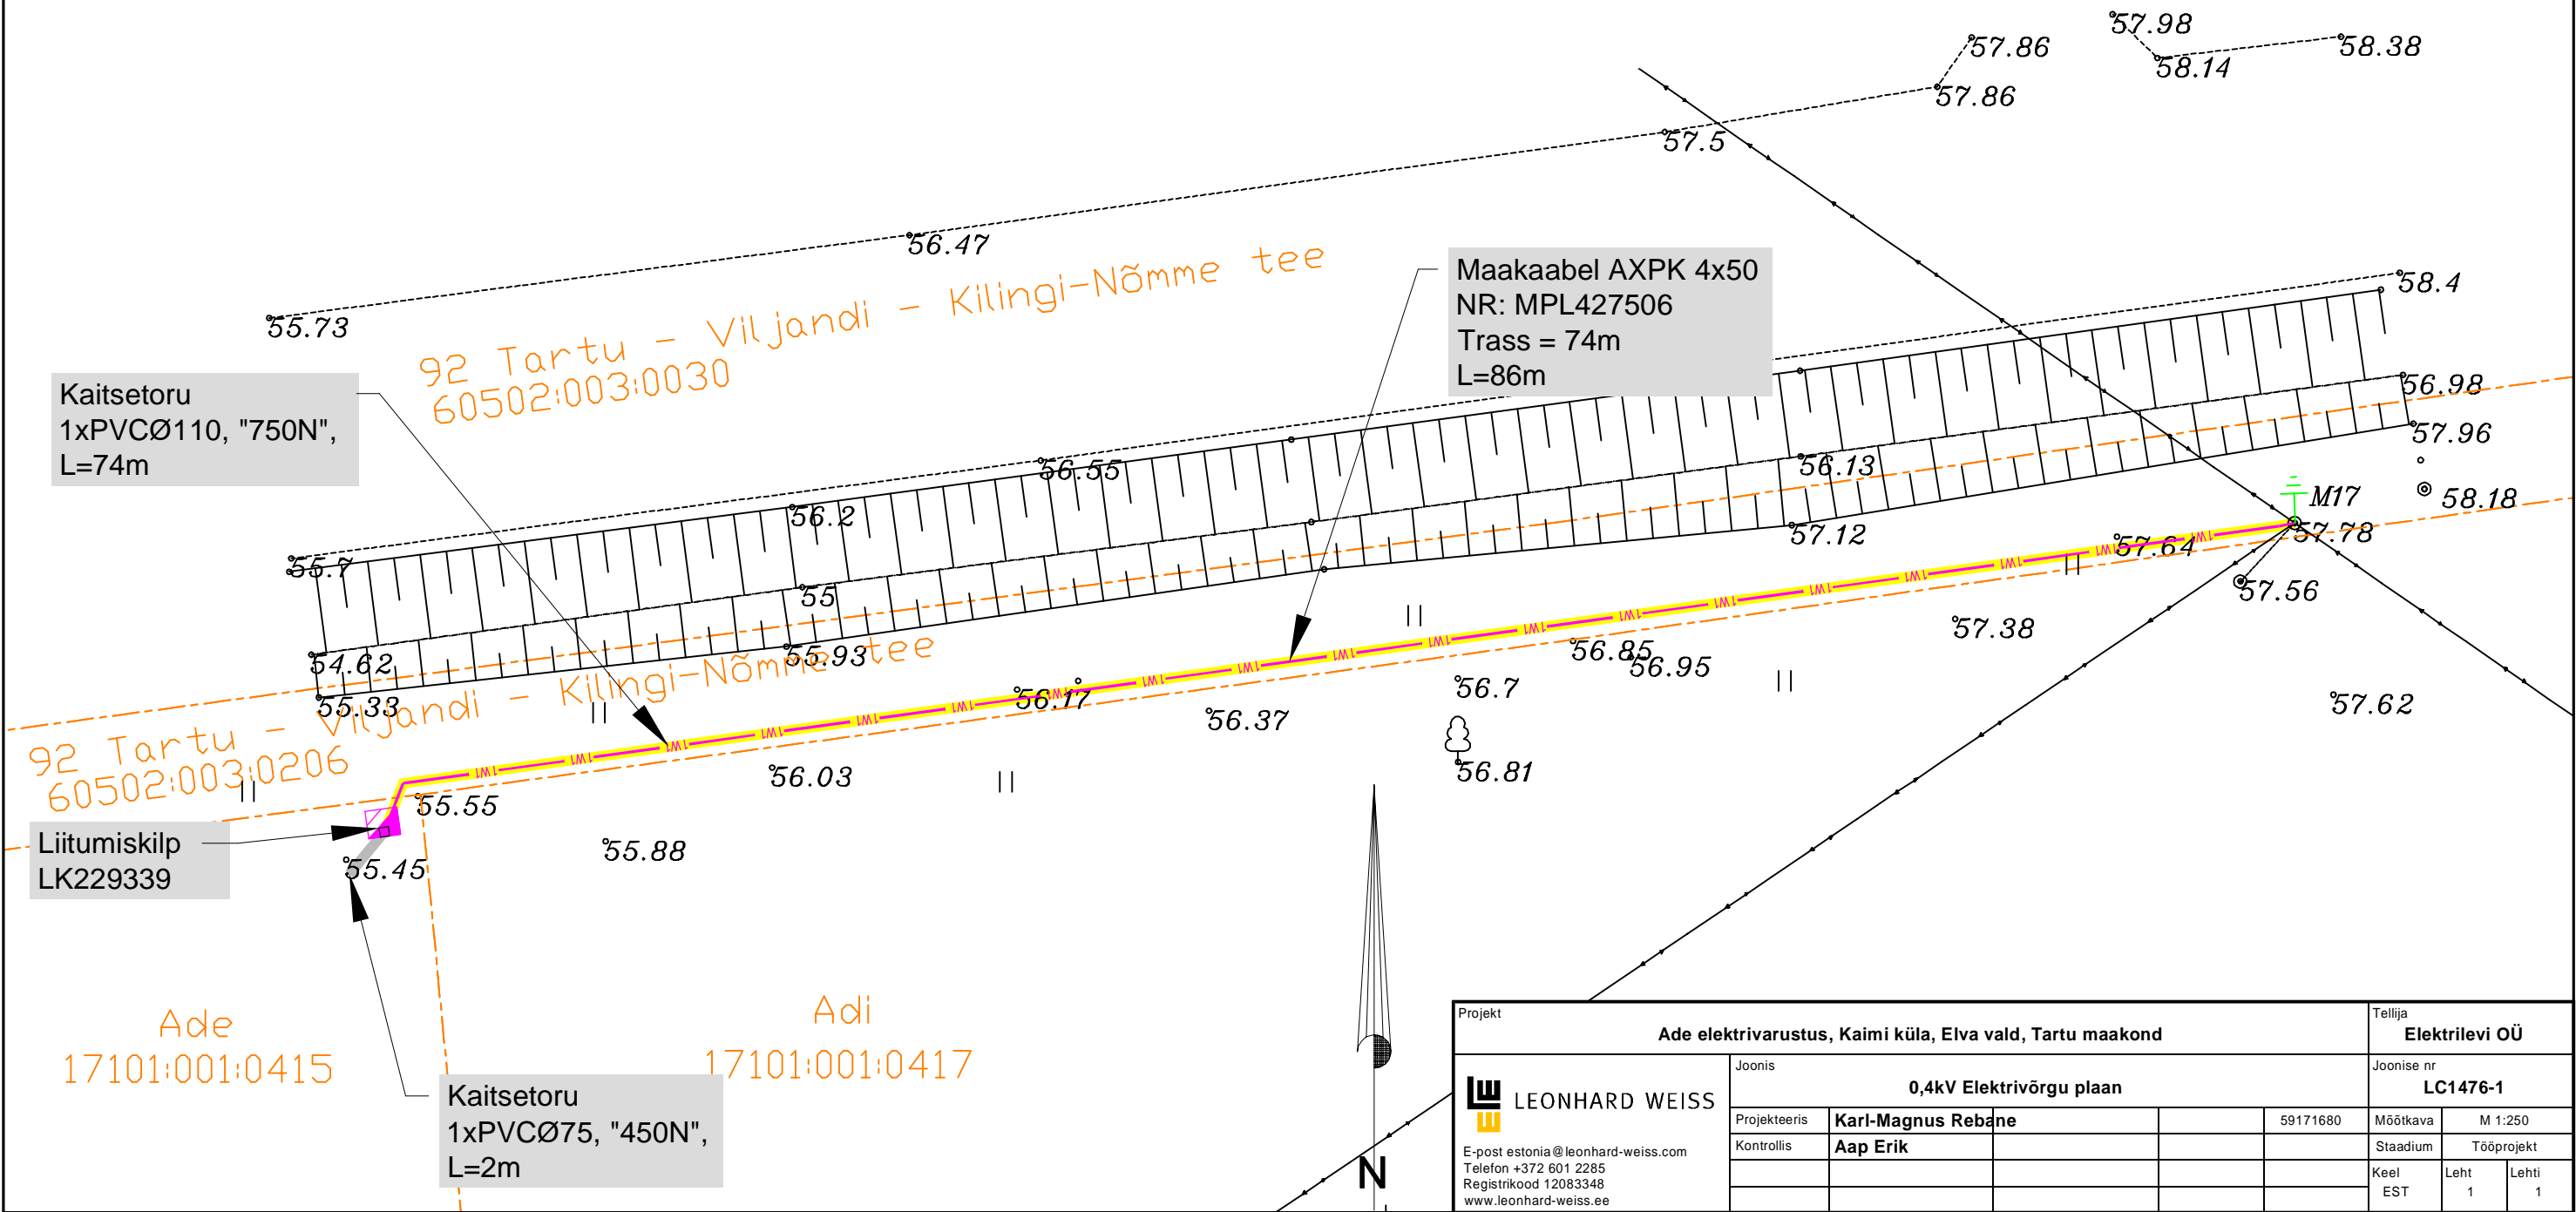

Projekt				Tellija			
Ade elektrivarustus, Kaimi küla, Elva vald, Tartu maakond				Elektrilevi OÜ			
Joonis				Joonise nr			
0,4kV Elektrivõrgu plaan				LC1476-1			
Projekteeris	Karl-Magnus Rebane			59171680	Mõõtkava	M 1:250	
Kontrollis	Aap Erik				Stadium	Tööprojekt	
					Keel	Leht	Lehti
					EST	1	1