




OLEMASOLEV OLUKORD LÕIKEL A-A
(M 1:200)

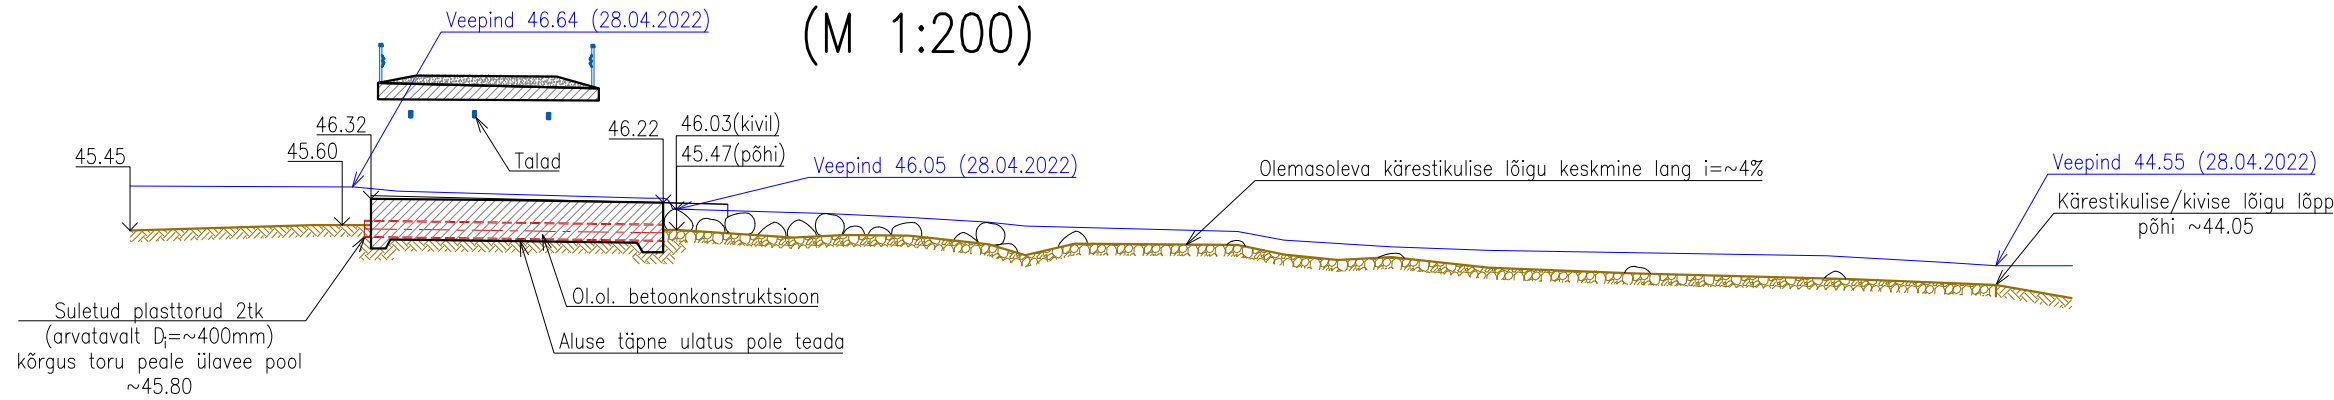


LÕIGE A-A
(M 1:200)

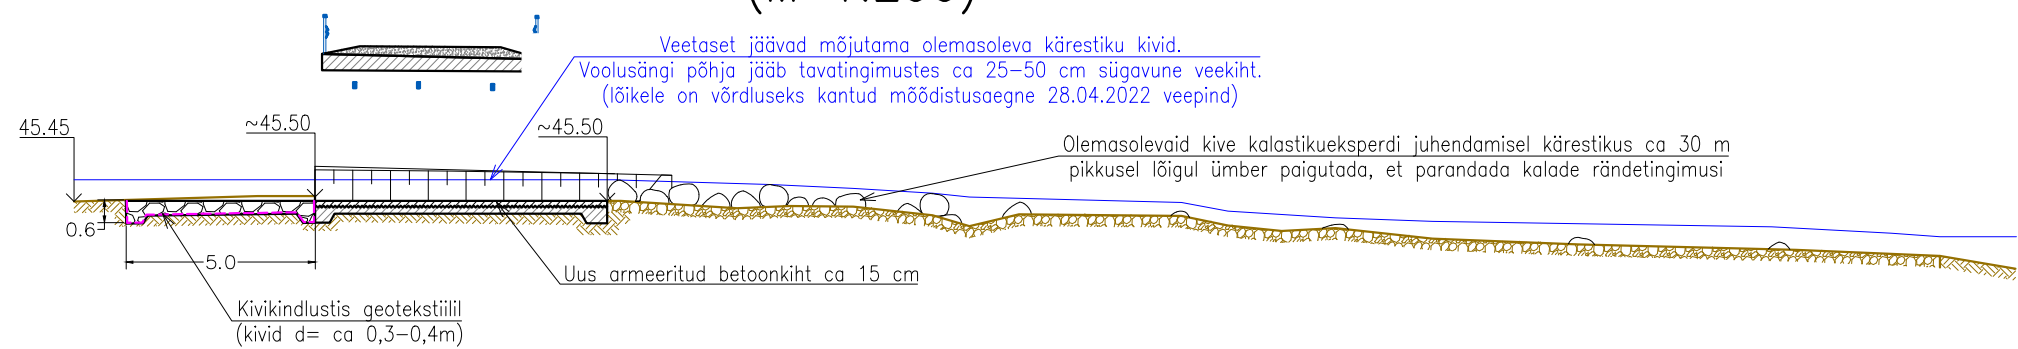

LÕIGE B-B
(M 1:50)

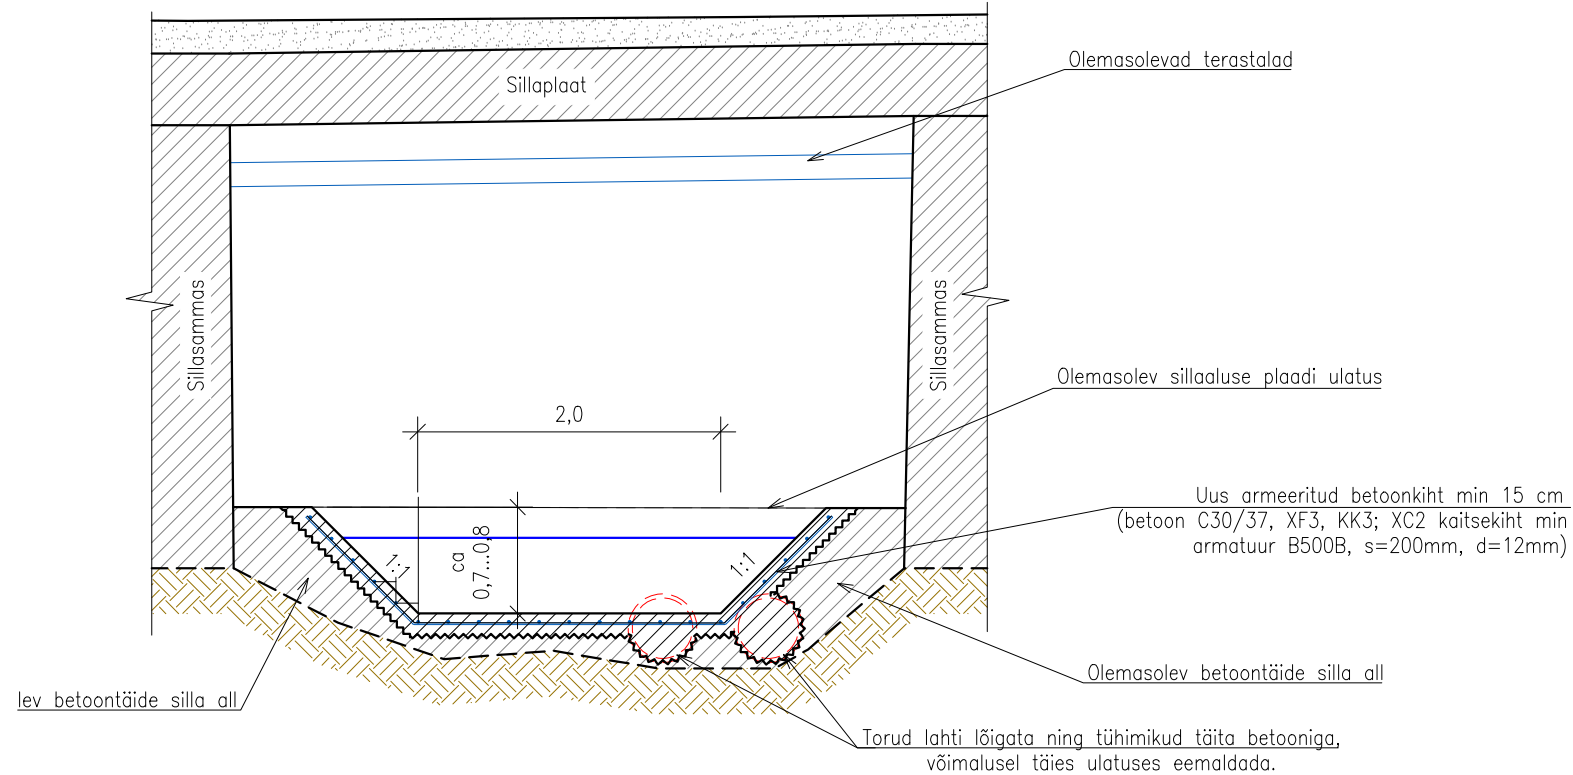

- Märkused:
1. Silla aluse betoonplaadi täpne ulatus ning torude täpne paiknemine ei ole teada
 2. Ühikuta mõõdud meetrites, kõrgused EH2000 süsteemis

 Inženibüroo Umas Nugin Tähe 106, 51013 Tartu, tel. 7303735, www.ibun.ee			TÖÖ NIMI MÄEKÜLA PAISU TEHISKÄRESTIKU REKONSTRUEERIMINE		
OBJEKTI ASUKOHT RUILA K, SAUE V, HARJU MK			JOONISE NIMI LÕIKED	TÖÖ NUMBER 2022047	STAADIUM TP
KOOSTAS	TAAVI LULLA	(.bdoc)		TÄHIS TV-6-01	JOONIS 2/3
KONTROLLIS	MEELIS VIIRMA	(.bdoc)	TELLIJA RIIGIMETSA MAJANDAMISE KESKUS	MÕÖTKAVA	KUUPÄEV 08.2022
				FORMAAT A3	