
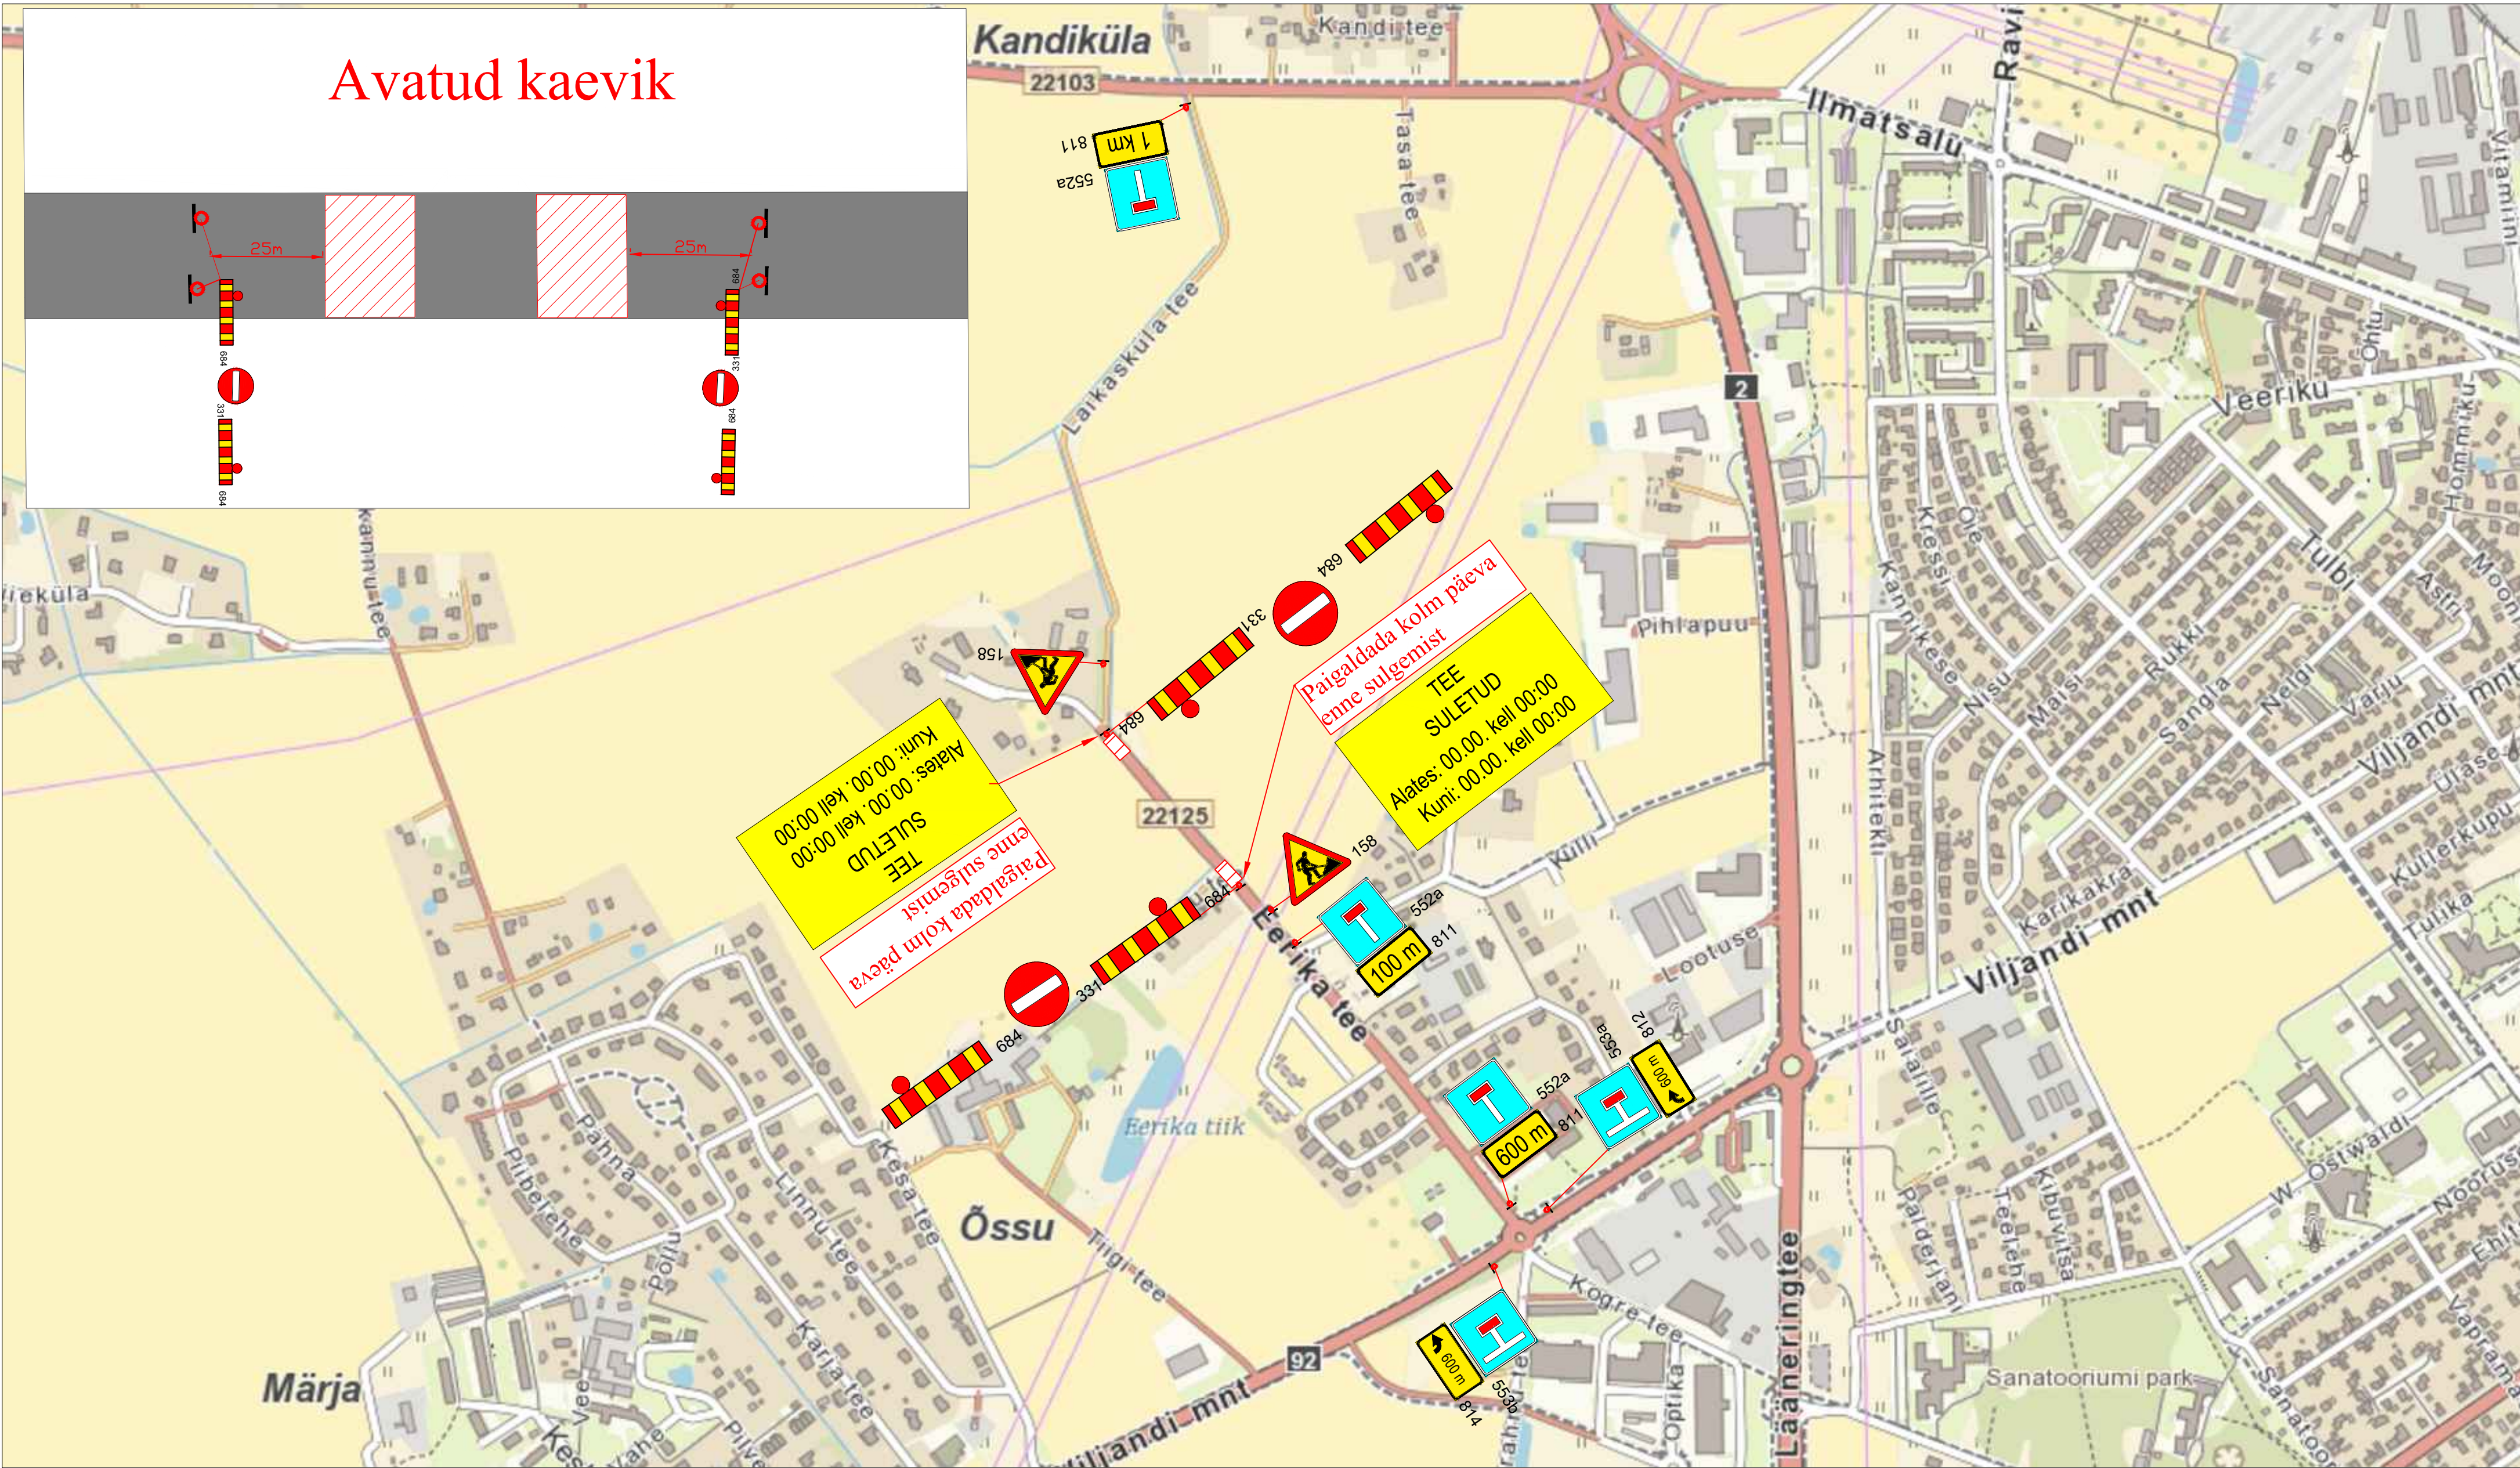


# Avatud kaevik

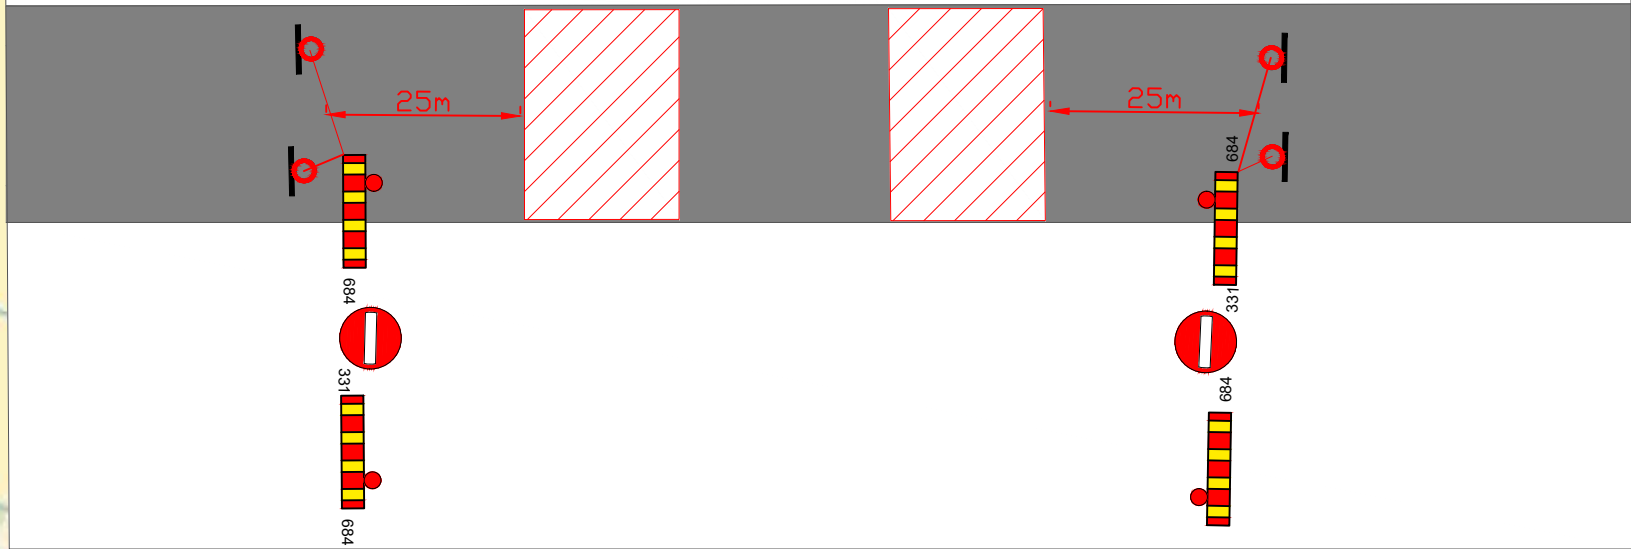

## Märkused:

1. Muud olemasolevad liiklusemärgid, mis lähevad vastuollu antud ajutise ehitusaegse liiklusskeemiga, tuleb kinni katta.
2. Vajadusel korrigeerida liiklusskeem tööetapil olukorra kohaseks.
3. Vajadusel lisada objektile täiendavaid liiklusemärgid.
4. Ajutised ehitusaegsed liiklusemärgid tuleb paigaldada nii, et nad on liiklejale üheselt mõistetavad ja arusaadavad.
5. Tagada kogu ehitustööde vältel ajutiste liiklusemärkide püstitolek ja loetavus.
6. Joonist lugeda märgitud numbrite järgi.

LEPPEMÄRGID			Projekti nimetus:	Kuupäev 01.04.2025
	Töotsoon	Paigaldatav ajutine liiklusmärk	Objekti asukoht: Tee nr 22125 Erika-Kandiküla km 0.6-0.9	Töö nr: 086/25
		Olemasolev liiklusmärk		Joonis nr : 1 - (1)
			Joonis: <b>Ajutine liikluskorraldusskeem</b>	Mootkava

**Lõunaliiklus**  
Sinu liikluskorraldaja

Tähe põik 8, Kambja vald, Tartu maakond  
Telefon: +372 5248 400  
E-post: info@lounaliiklus.ee

Koostas: Indrek Vähi

Tellijä: Pipenet OÜ