TINGMÄRGID

- Kinnistu piir
- Tee kaitsevöönd
- 0,4 kV õhuliin
- Proj. 0,4 kV maakaabel
- Proj. liitumiskilp
- Proj. puitmast

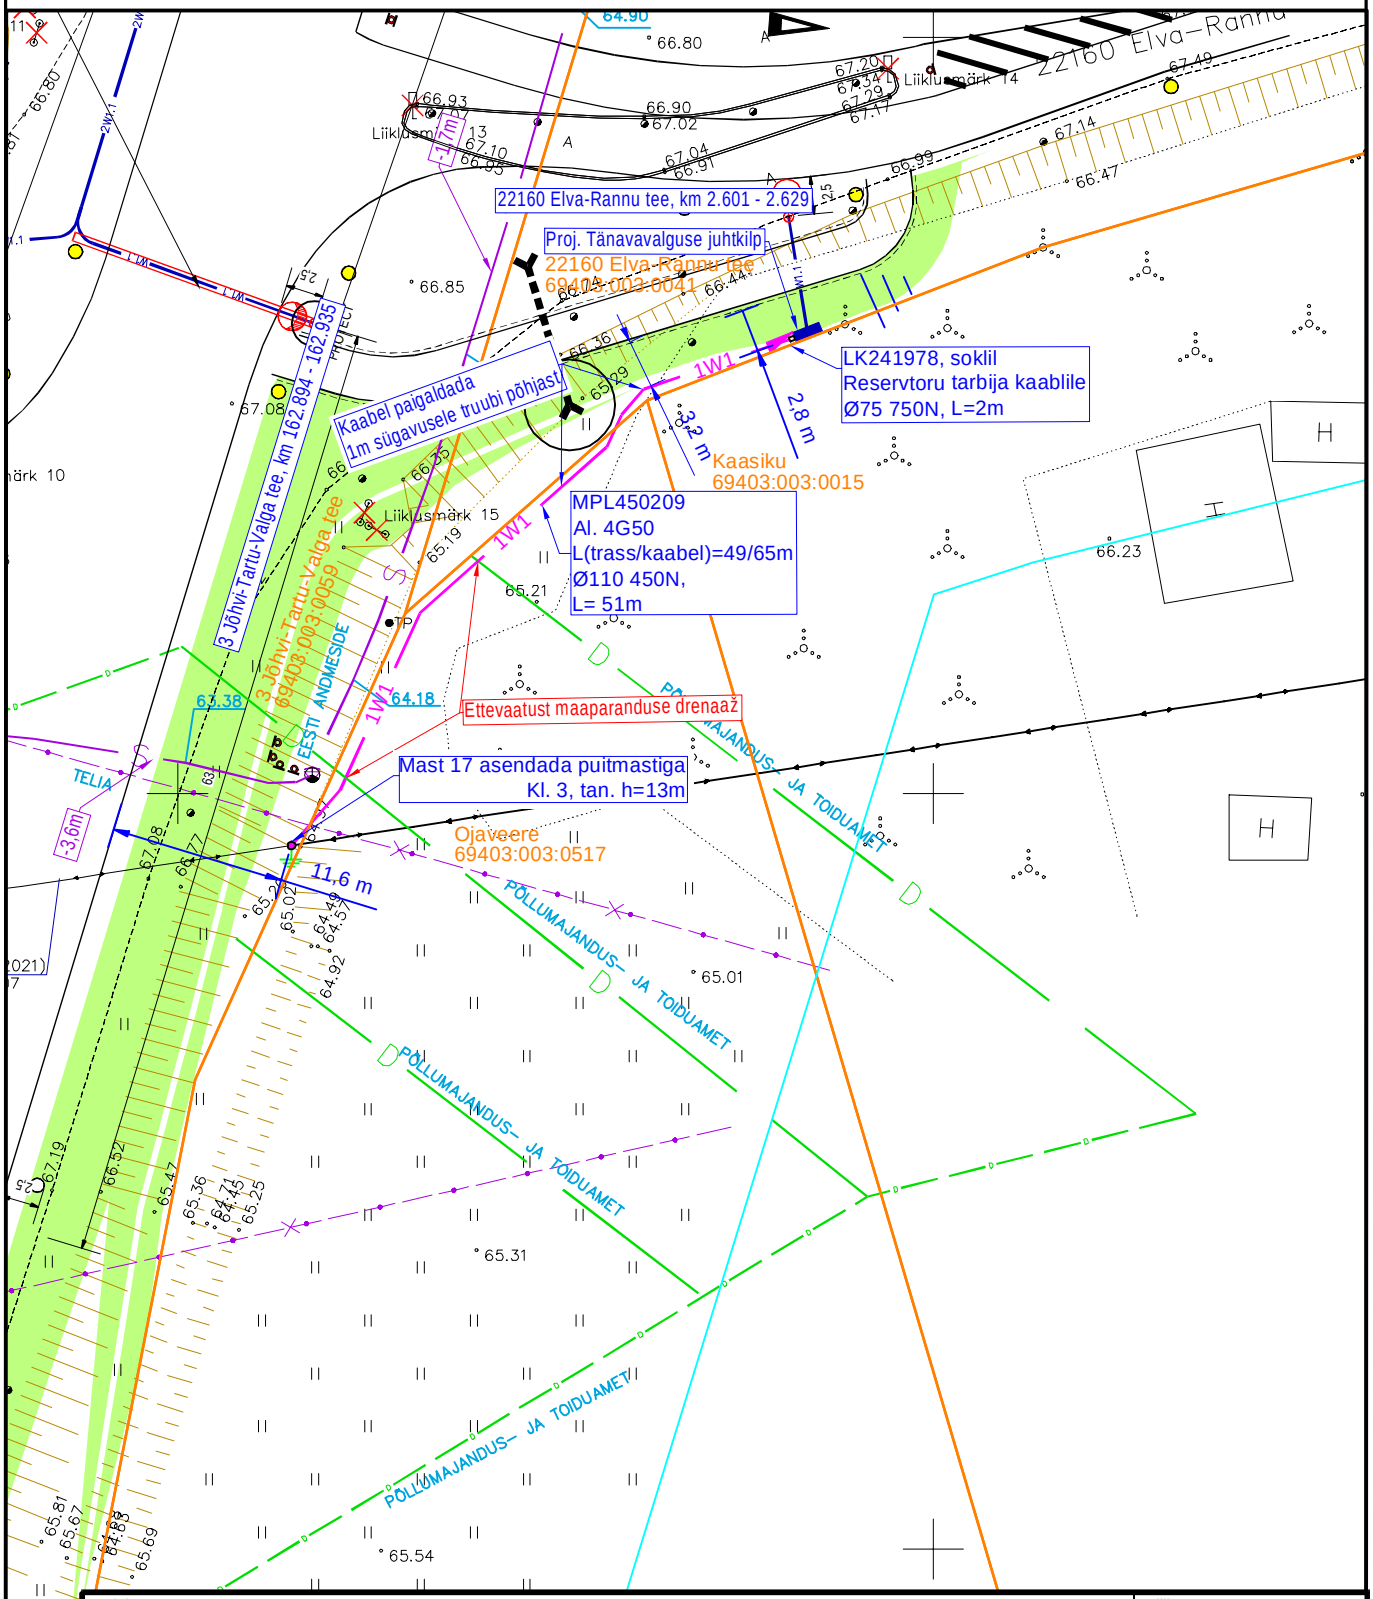

Projekt	22160 Elva-Rannu tee, Käo küla, Elva vald, Tartu maakond liitumine madalpingel				Tellija	Elektrilevi OÜ
LEONHARD WEISS	Joonis	Asendiplaan			Joonise nr	LC5433-1
	Projekteeris	R. Viiard		5564 9549	Mõõtkava	M 1:500
	Kontrollis	A. Erik		5309 0199	Staadium	Tööprojekt
					Keel EST	Leht 1 / Lehti 1

E-post estonia@leonhard-weiss.com
Telefon +372 601 2285
Registrikood 12083348