



Ristmeväli 2 ; M 1:125

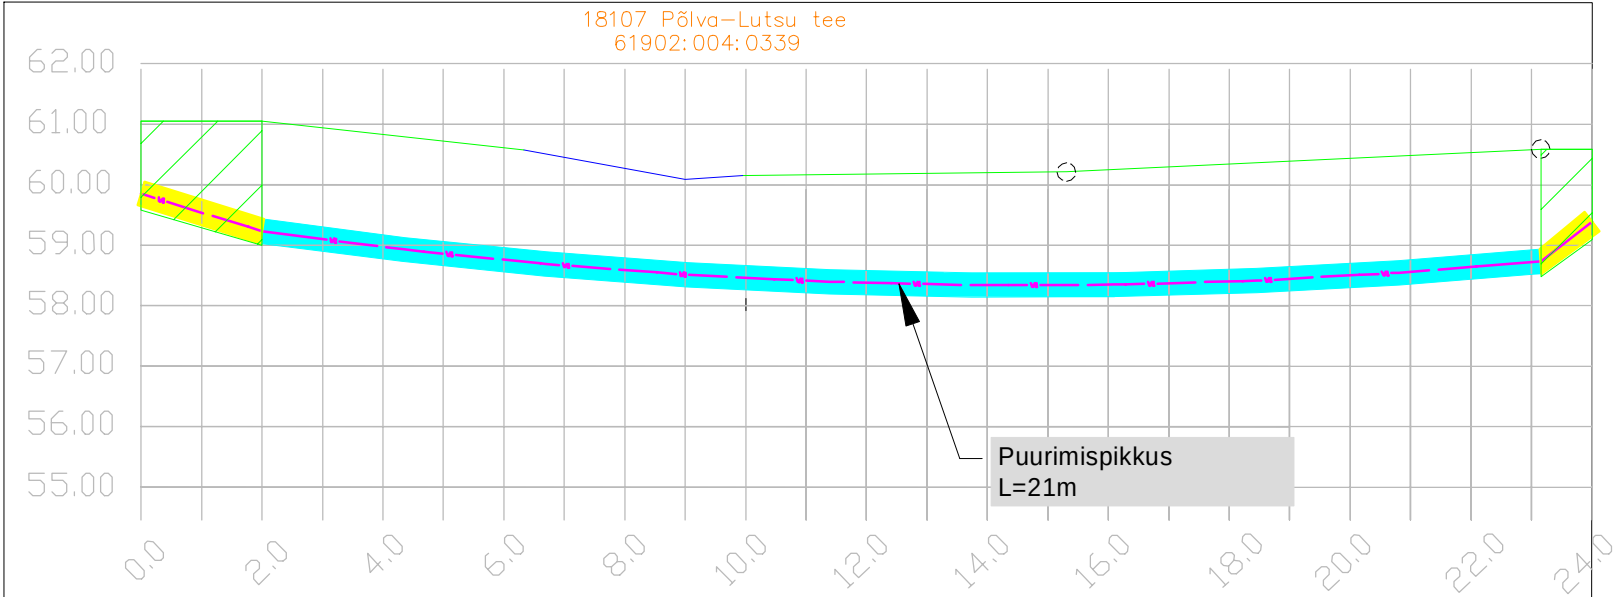

Ristmeväli 1 ; M 1:125

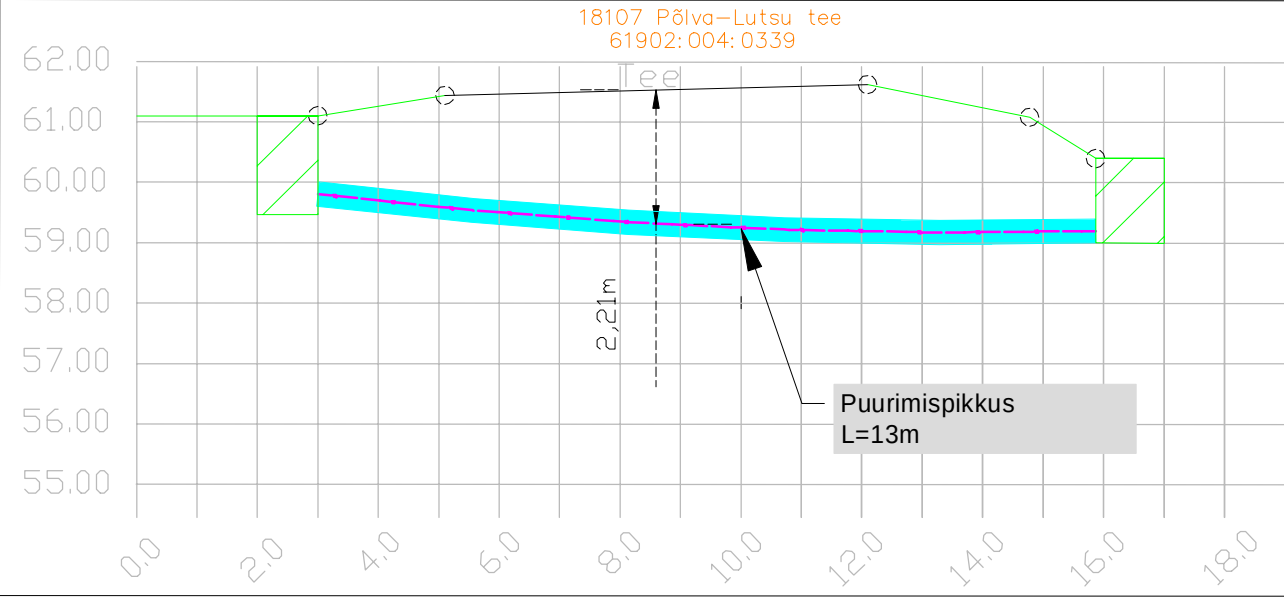

Projekteeritav kaitsetoru
kinnisel meetodil
1xPVCØ110, "1250N",
L=13m
Vastavalt ristmeväljale 1

Projekteeritav
JK64848

Ojakalda
61902:004:0346

61902:004:0339
18107 Põlva-Lutsu tee

Mäemetsa
61903:003:0595

Projekteeritav 2x
maakaabel AXPk 4G50
Nr: MPL401795
Nr: MPL401796
Trass=10m
L=13m
Jaotus välja toodud
EL.skeemis

Projekteeritav kaitsetoru
kinnisel meetodil
1xPVCØ110, "1250N",
L=21m
Vastavalt ristmeväljale 2

Kuningakopli
61902:004:0318

Projekteeritav
maakaabel AXPk 4G50
Nr: MPL395756
Trass=260m
L=275m

Signe
61902:004:0319 L

Kivestu
61903:003:0698

Projekteeritav kaitsetoru
1xPVCØ110, "750N",
L=226m

TINGMÄRGID

- Kinnistu piir
- Projekteeritav 0,4kV maakaabel
- Projekteeritav liitumiskilp
- Projekteeritav jaotuskilp
- Projekteeritav kaitsetoru kinniselt
- Projekteeritav kaitsetoru
- Olemasolev 0,4kV maakaabel
- Puurimiskaevik

Märkused:

- Projekteerimisülesanne nr. 417243
- AJ Terje: (Põlva) F1 olemasolevale maakaablile teha sisselõige ning pikendada kaablit kuni uue jaotuskilbini. Uuest jaotuskilbist võtta toide paigaldades maakaabelliin, vastavalt joonistele LR6986-1 ja LR6986-2.
- Maakaabel paigaldada minimaalselt 1,2m sügavusele, kaitsetorus. Ristumisel transpordiameti maaga paigaldada kaabel kinnisel meetodil, vastavalt ristmevälja joonisele 1. Kraavi alt paigaldada kaabel vastavalt ristmevälja joonisele 2.
- Taastada katted.
- Haljasala taastamine vastavalt ristlõikejoonisele - Lehel 2.
- Paigaldus ja -ehitustöödel juhinduda k.o. projektist, kehtivatest eeskirjadest ja Elektrilevi OÜ ning teiste asjaomaste organisatsioonide kooskõlastamisel esitatud nõuetest.
- Tööde teostamisel kasutada keskkonnasõbralikke meetodeid.

Projekt				Tellija			
Signe elektrivarustus, Lutsu küla, Põlva vald, Põlva maakond				Enefit Connect OÜ			
Joonis				Joonise nr			
0,4kV Elektrivõrgu plaan				LR6986-1			
Projekteeris	Karl-Magnus Rebane			59171680	Mõõtkaava	M 1:500	
Kontrollis	Aap Erik				Stadium	Tööprojekt	
					Keel	Leht	Lehti
					EST	1	2