

# Isikliku kasutusõiguse ala plaan


Kinnistu nimi: 11300 Lagedi-Aruküla-Peningi tee

Katastritunnus: 65101:001:0788

Asukoht: Igavere küla, Raasiku vald, Harju maakond

Kirjanurk OÜ töö nr 9854P

Igavere küla, Lehise ja Vana-Lehise tee sidevõrk

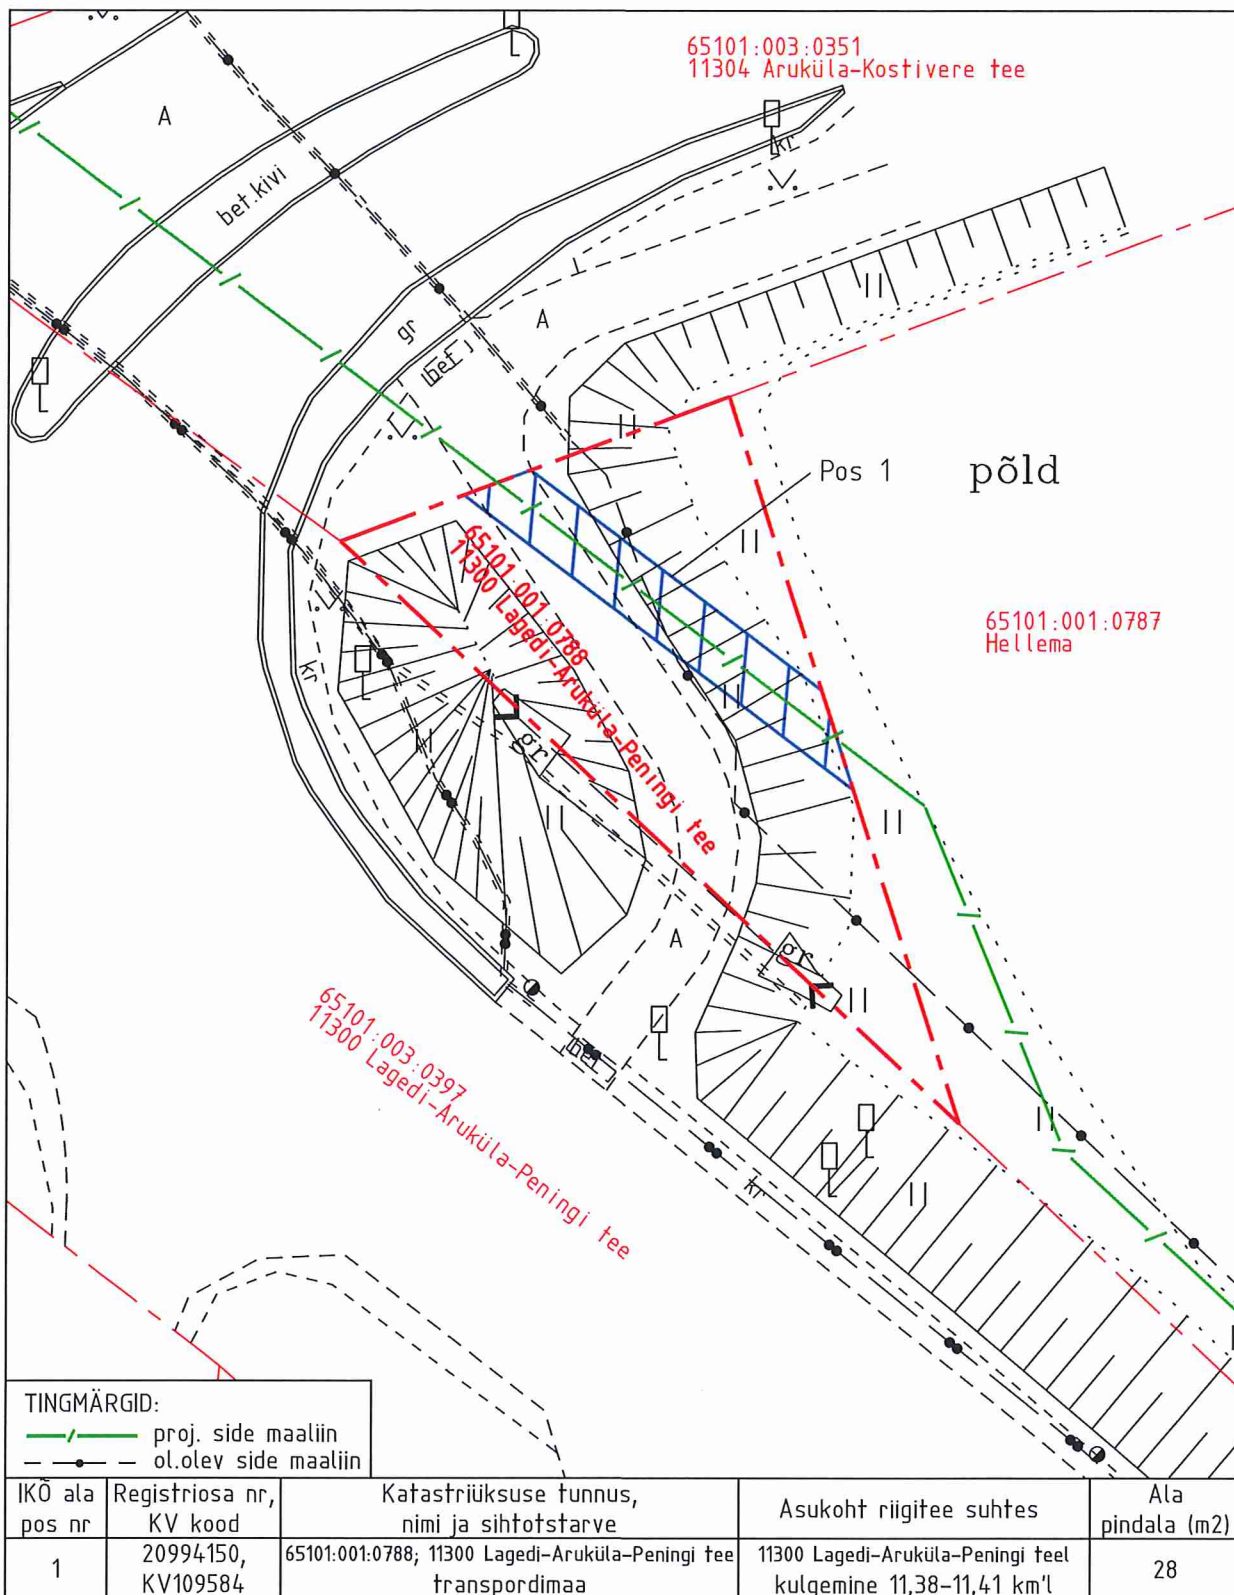

- Isikliku kasutusõiguse ala pindala kokku ligikaudu 28 m<sup>2</sup>
- Koormatava katastriüksuse piir
- Katastriüksuste piirid

*[Handwritten signature]*

Plaan 2-1  
M 1:250

Koostaja:  
OÜ Kirjanurk