
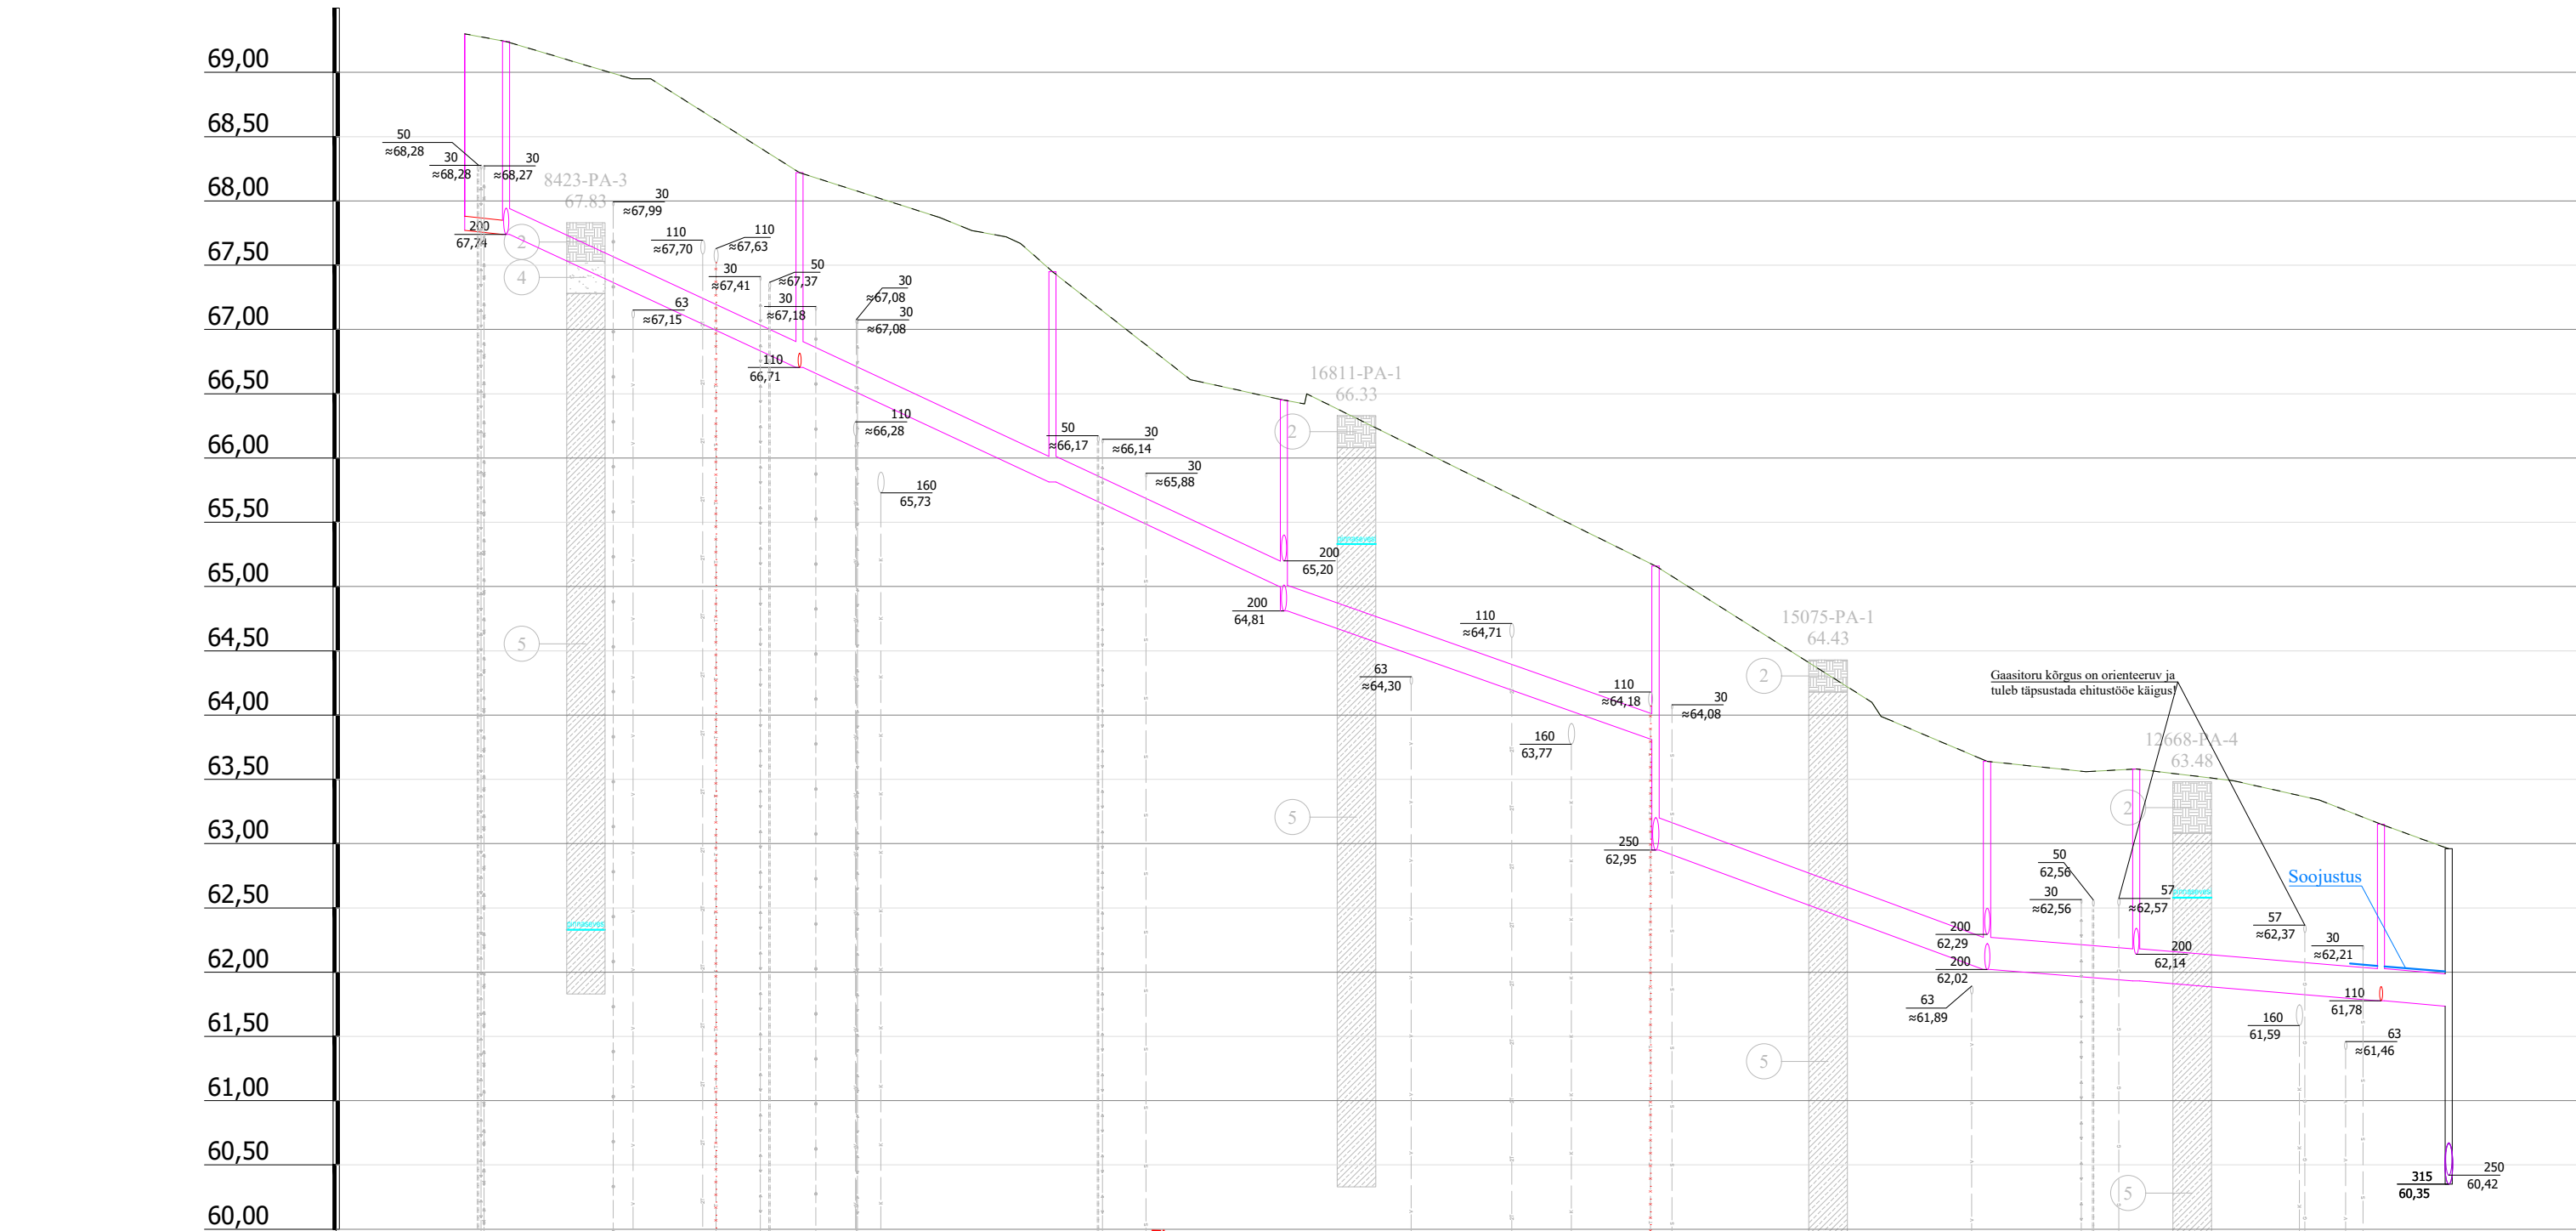


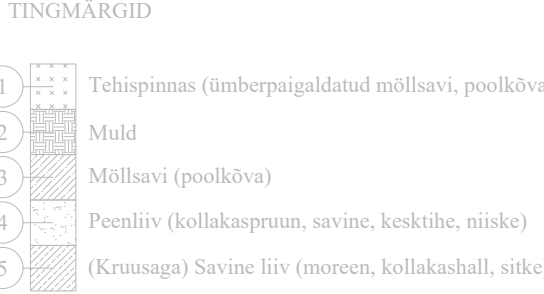

Mhor: 1:500
Mver: 1:50

KAEVU TÄHIS	KK	SK 2-1	SK 2-2	SK 2-3	SK 2-4	SK 2-6	SK 2-14	SK 2-16	SK 2-17	Ol.ol. SK
OLEMASOLEVA MAAPINNA KÕRGUS (m ABS)		69.30		68.22		66.45		66.45		62.96
PROJEKTEERITUD MAAPINNA KÕRGUS (m ABS)		69.30	69.24			66.45	63.64	63.58	63.15	62.96
TORU PÕHJA KÕRGUS (m ABS)		67.77	67.74	66.71		65.00	64.81	61.78	61.74	61.74
TORU RAJAMISSÜGAVUS	1.53	1.50		1.51	1.64	1.45	1.35	1.37	1.22	1.22
LANG	0,010	3,2m 60,5m			0,045	28,9m	0,035	25,8m	35,9m	0,008
TORU MATERJAL	PP De 110 - 3,2m		PP De 200 - 89,5m		PP De 200 - 28,9m		PP De 250 - 61,7m		PP De 250 - 35,9m	
VAHEKAUGUSED (m)	3,2	22,8	19,7	18,0	28,9	25,8	11,6	19,0	5,3	
SIRGESTATUD TRASSI PLAAN										

Mhor: 1:500
Mver: 1:50

KAEVU TÄHIS	SK 2-2	KK
OLEMASOLEVA MAAPINNA KÕRGUS (m ABS)	68.22	68.19
PROJEKTEERITUD MAAPINNA KÕRGUS (m ABS)	68.22	68.19
TORU PÕHJA KÕRGUS (m ABS)	66.71	66.78
TORU RAJAMISSÜGAVUS	1.51	1.41
LANG	0,010	7,4m
TORU MATERJAL	PP De 110 - 7,4m	
VAHEKAUGUSED (m)	7,4	
SIRGESTATUD TRASSI PLAAN		

Mhor: 1:500
Mver: 1:50

KAEVU TÄHIS	SK 2-14	RK 2-8
OLEMASOLEVA MAAPINNA KÕRGUS (m ABS)	63.64	63.74
PROJEKTEERITUD MAAPINNA KÕRGUS (m ABS)	63.64	63.74
TORU PÕHJA KÕRGUS (m ABS)	62.29	62.39
TORU RAJAMISSÜGAVUS	1.35	1.35
LANG	2,5m	0,036
TORU MATERJAL	PP De 200 - 2,5m	
VAHEKAUGUSED (m)	2,5	
SIRGESTATUD TRASSI PLAAN		

Mhor: 1:500
Mver: 1:50

KAEVU TÄHIS	RK 2-10	SK 2-15	SK 2-14
OLEMASOLEVA MAAPINNA KÕRGUS (m ABS)	63.60	63.81	63.64
PROJEKTEERITUD MAAPINNA KÕRGUS (m ABS)	63.60	63.81	63.64
TORU PÕHJA KÕRGUS (m ABS)	62.40	62.33	62.02
TORU RAJAMISSÜGAVUS	1,20	1,48	1,62
LANG	0,010	43,1m	0,007
TORU MATERJAL	PP De 200 - 49,6m		
VAHEKAUGUSED (m)	6,5	43,1	
SIRGESTATUD TRASSI PLAAN			

Mhor: 1:500
Mver: 1:50

KAEVU TÄHIS	SK 2-16	RK 2-9
OLEMASOLEVA MAAPINNA KÕRGUS (m ABS)	63.58	63.50
PROJEKTEERITUD MAAPINNA KÕRGUS (m ABS)	63.58	63.50
TORU PÕHJA KÕRGUS (m ABS)	62.14	62.20
TORU RAJAMISSÜGAVUS	1,44	1,30
LANG	0,010	6,3m
TORU MATERJAL	PP De 200 - 6,3m	
VAHEKAUGUSED (m)	6,3	
SIRGESTATUD TRASSI PLAAN		

Mhor: 1:500
Mver: 1:50

KAEVU TÄHIS	KK	SK 2-17
OLEMASOLEVA MAAPINNA KÕRGUS (m ABS)	63.15	63.15
PROJEKTEERITUD MAAPINNA KÕRGUS (m ABS)	63.15	63.15
TORU PÕHJA KÕRGUS (m ABS)	61.80	61.78
TORU RAJAMISSÜGAVUS	1,35	1,37
LANG	0,010	1,8m
TORU MATERJAL	PP De 110 - 1,8m	
VAHEKAUGUSED (m)	1,8	
SIRGESTATUD TRASSI PLAAN		

MÄRKUSED:
1. Torustike asukoht vt. joonis AS 4-02.
2. Joonis on projekti seletuskirja ja lisade lahutamatu osa.
3. Ühikute mõõdud on meetrites.
4. Kõrgused on EHM2000 süsteemis.

 KESKKOND & PARTNERID OÜ Reg. nr. 11006388 Vasara 50, Tartu 50113 Tel. 733 0350; info@mahutid.ee Projektsuht Sirle Punka Vastutav spetsialist Lauri Aimi Projektsuht Merilin Lilo	Tellijä	Tartu Vallavalitsus		Too nr.	028/2026		
	Projekt	Tabivere alevikus Tuuliku ja Pargi tn piirkonna sadameveetorustikud		Tabivere alevik Tartu vald Tartumaa			
	Joonis	Kanalisatsioonitorustiku pikiprofilid: lõigus SK 2-1...Ol.ol. SK		Staadium	Põhiprojekt		
	Fail	0282026_PP	Kuupäev	29.09.2026	Mõõt	1:50 1:500	Joonis