


ISIKLIKU KASUTUSÕIGUSEGA KOORMAMISE PLAAN
4 Tallinn-Pärnu-Ikla tee L3, Jälgimäe küla, Saku vald
71801:001:1328
M 1:500

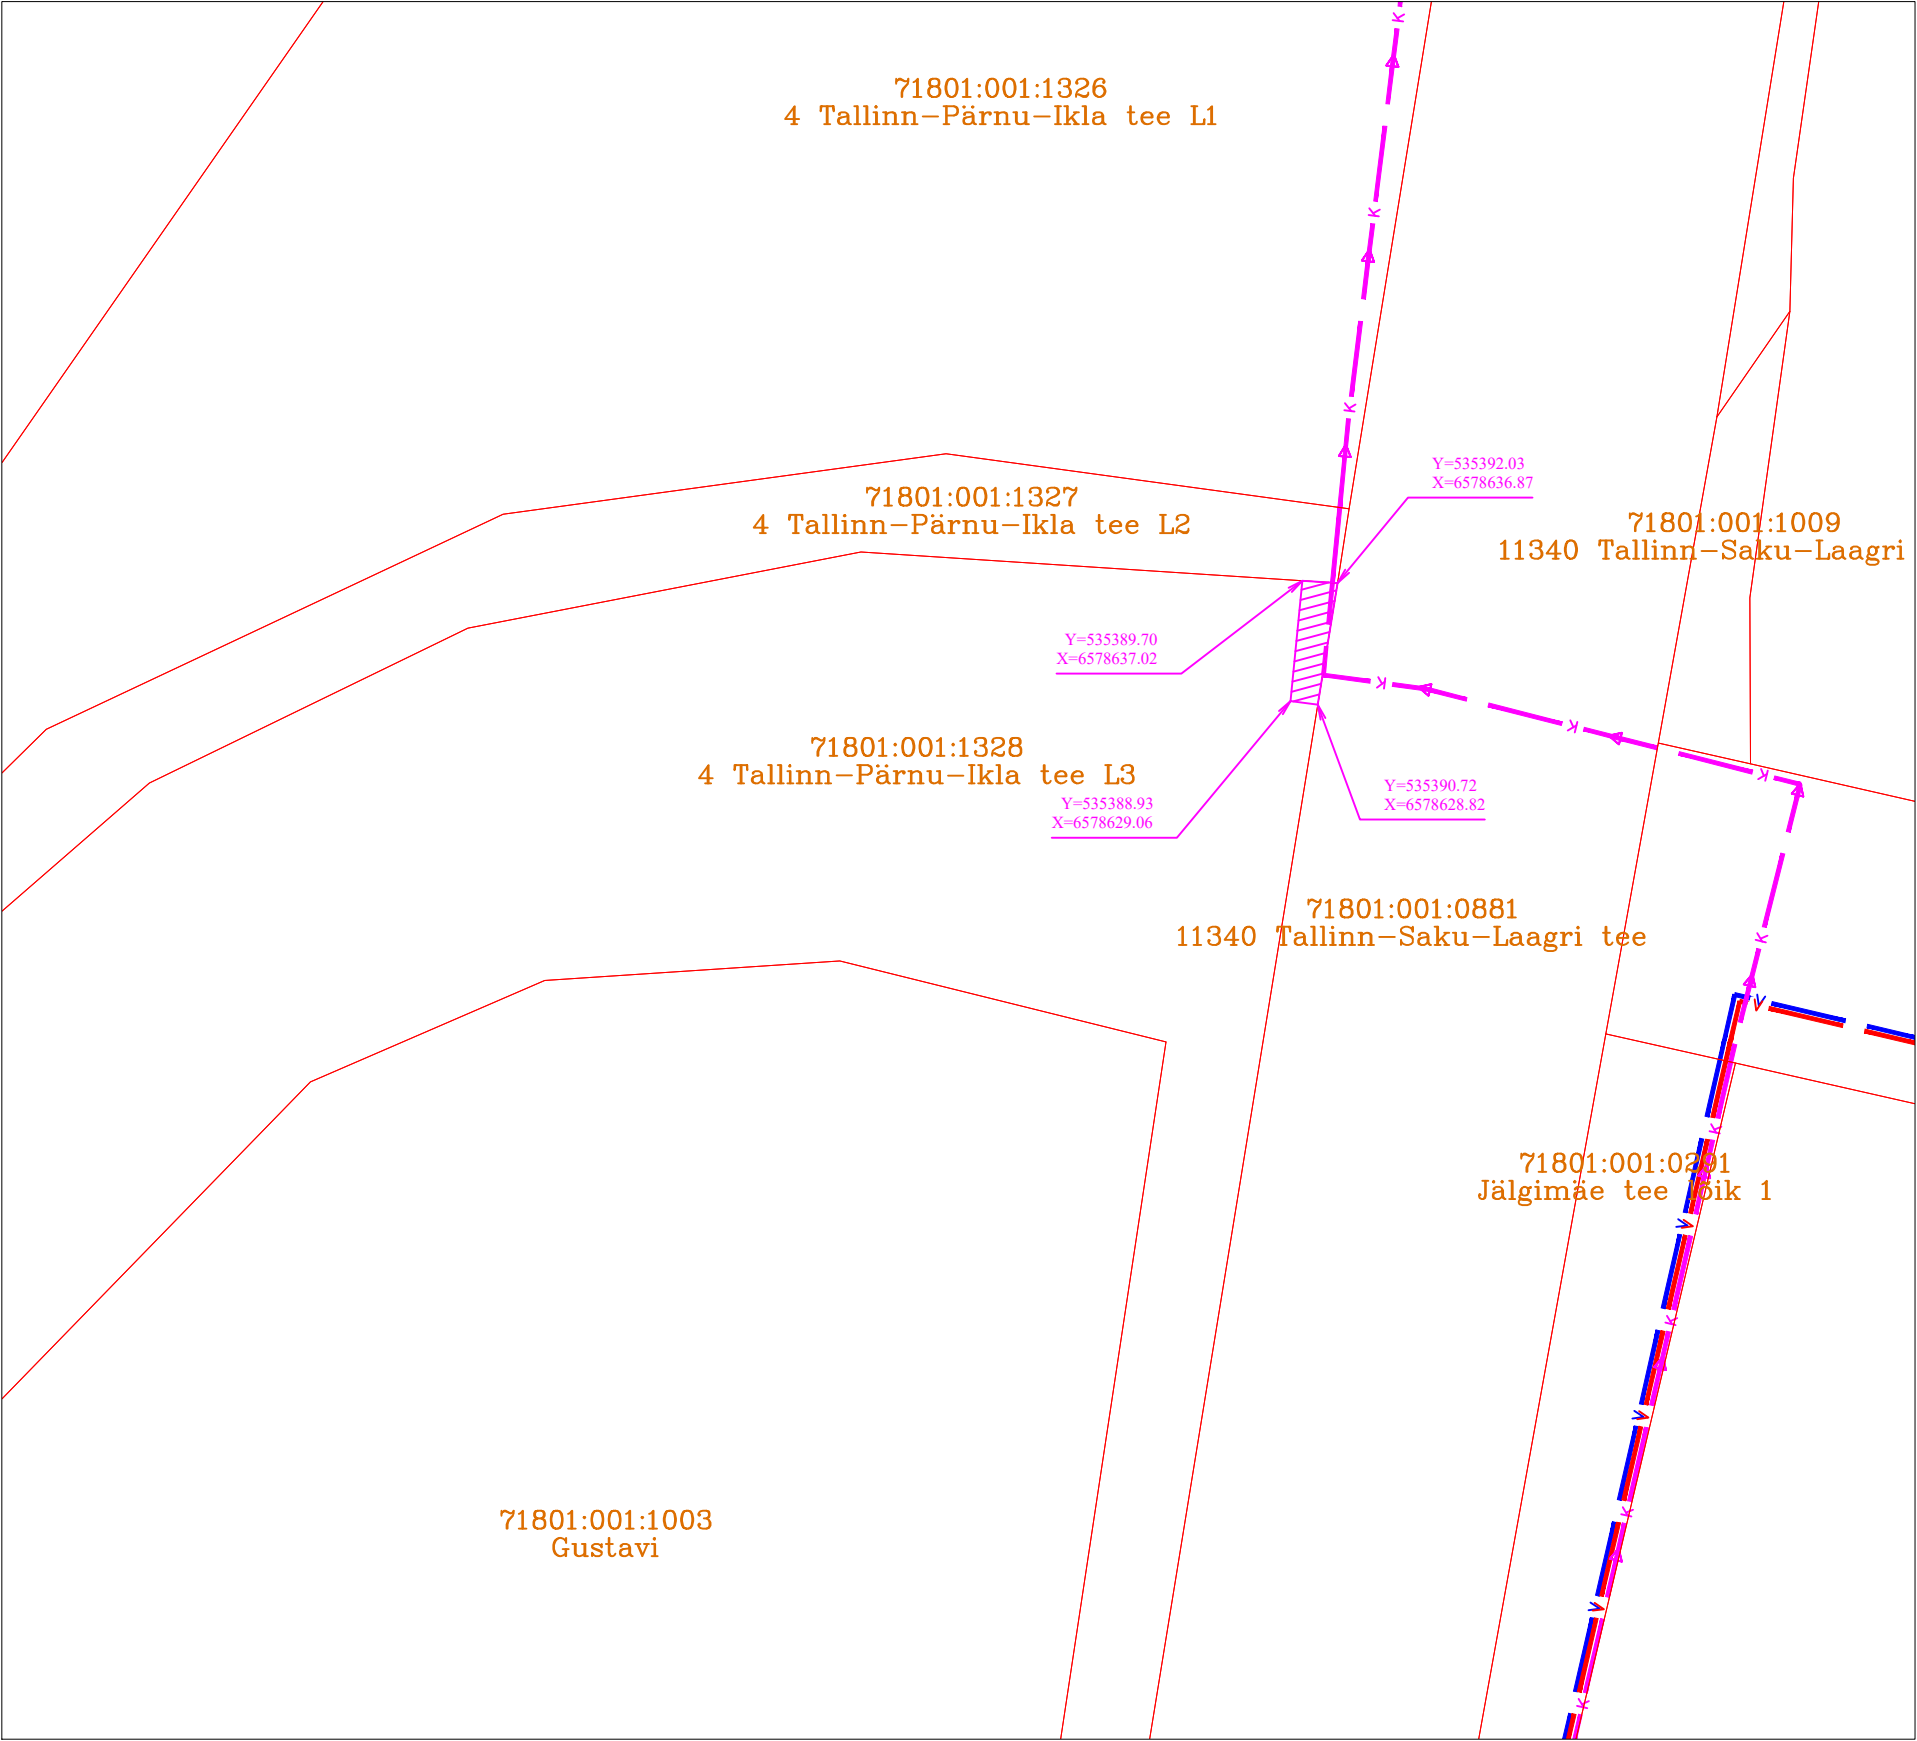

- Tingmärgid
- | | | |
|--|--|--|
| | | Olemasolev veetorustik |
| | | Olemasolev tuletõrjevee torustik |
| | | Olemasolev kanalisatsioonitorustik |
| | | Olemasolev sademeveekanaliseerimise torustik |

Isikliku kasutusõiguse ala

Rajatise tehnilised andmed:
Kasutusõiguse ala - 16,7 m²
Rajatud survekanalisatsioonitorustiku pikkus - 5,2 m

Kaitsevööndi ala 2m toru teljest väljapoole või kuni kinnistu piirini.