


Isikliku kasutusõiguse seadmise plaan

IKÕ ala	Kinnistu registriosa nr.	katastriüksuse tunnus, nimi ja sihtotstarve	IKÕ ala pindala ruutmeetrites
Pos 1	5549050	43201:002:0410, 22250 Luunja-Kavastu-Koosa tee, transpordimaa	42

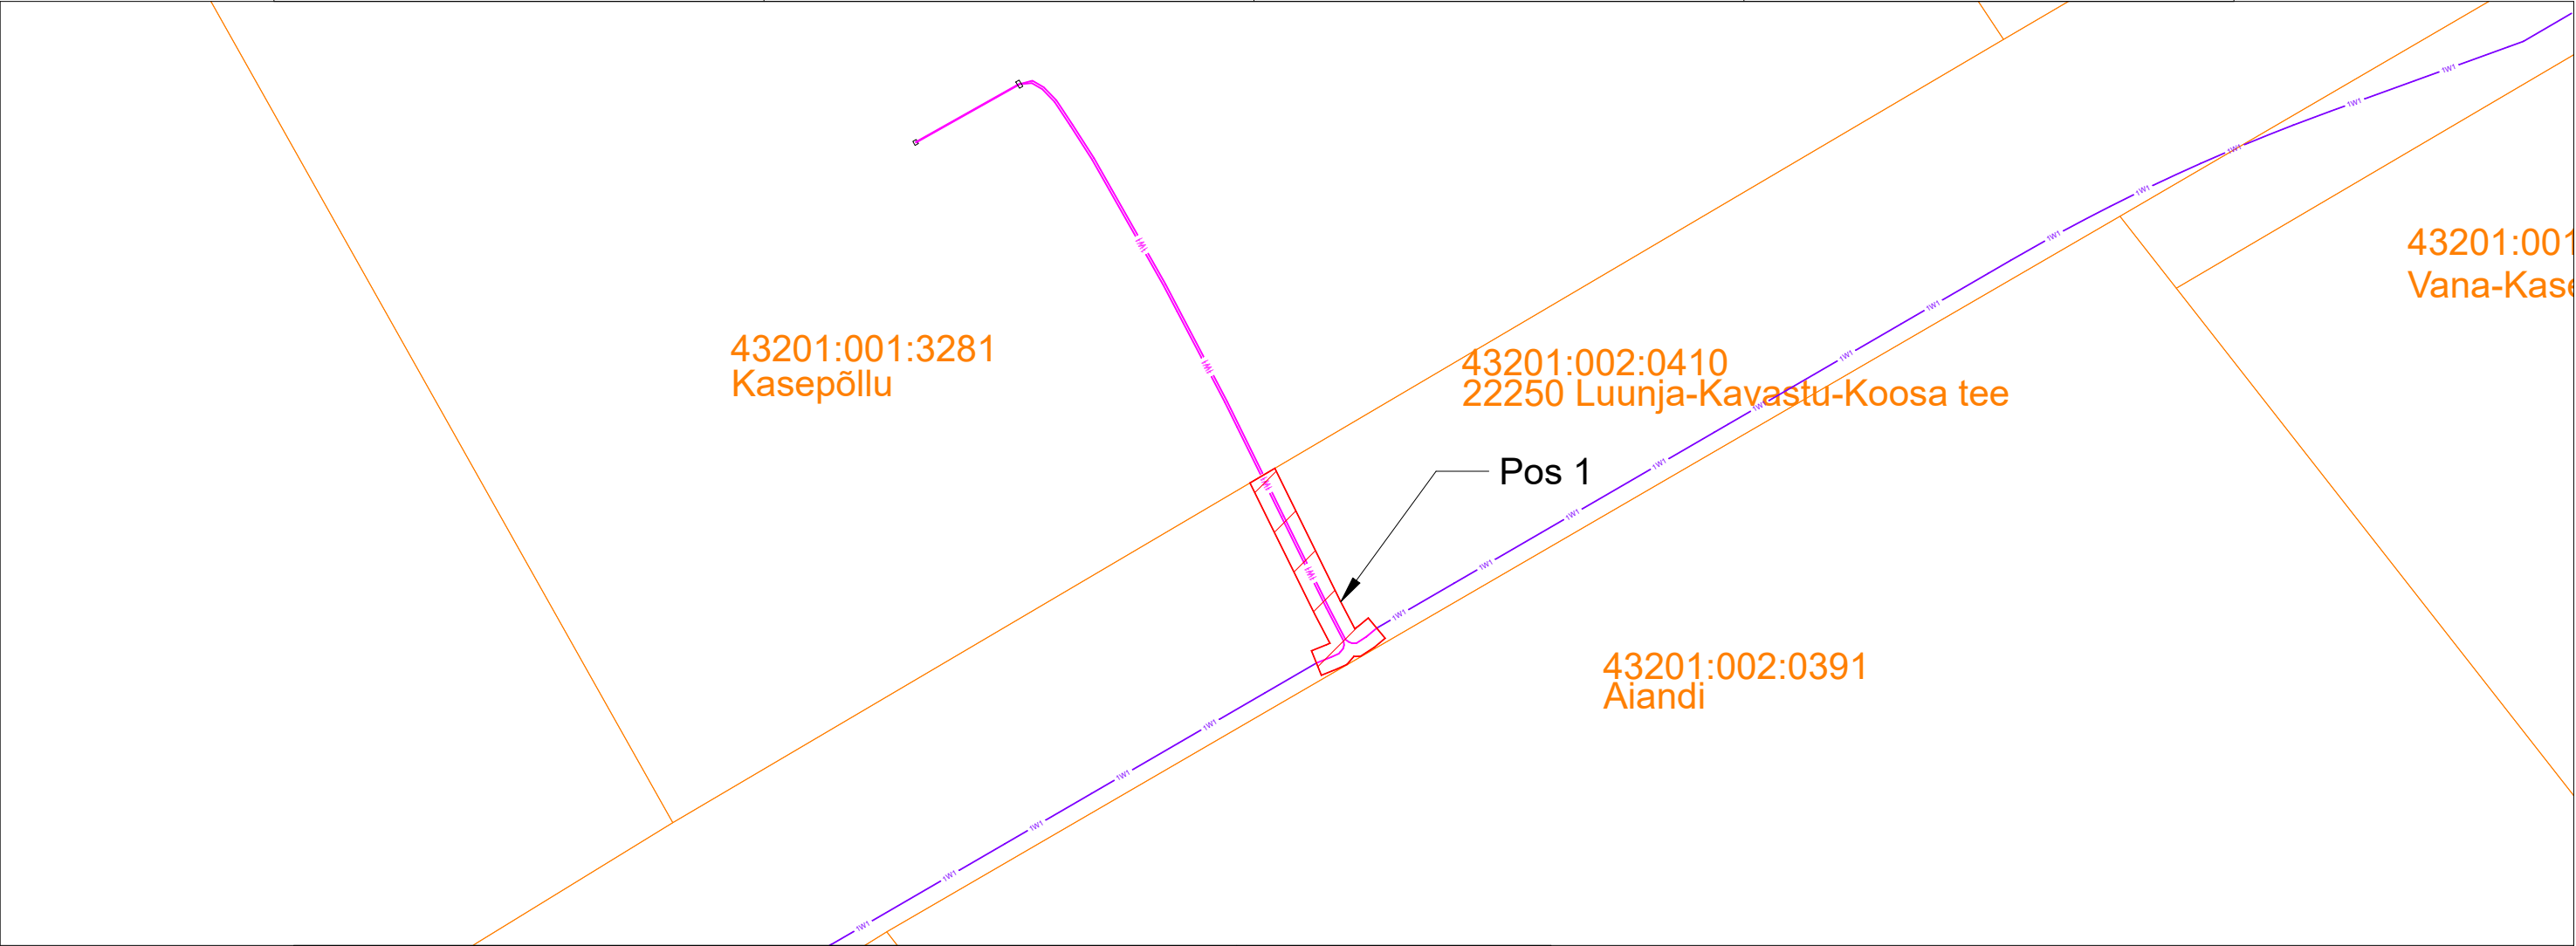

Kasepõllu kinnistu liitumine, Sirgu küla, Luunja vald, Tartu maakond			Töö nr: LC4477	Enersense AS tingmärgid Isikliku kasutusõiguse seadmise ala Projekteeritud madalpinge kaabel
Koostaja Indrek Lalin	Mõõtkava: 1:500	Leht/formaat: A3	Kuupäev: 16.06.2026	