



82603:004:0085  
Korstna

82603:004:0053  
19101 Audru-Tõstamaa-Nurmsi tee

62401:001:0448  
Villemi

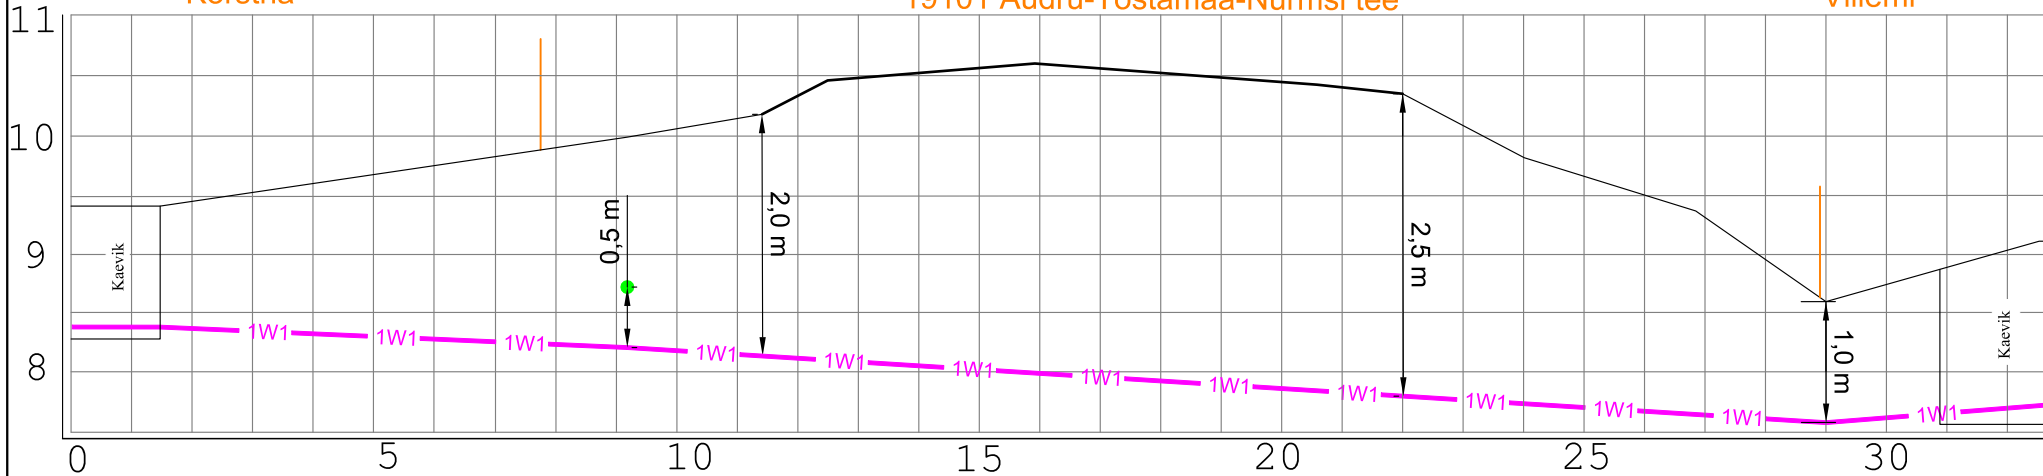

Ristmeväli RV-1  
Riigitee nr 19101 Audru-Tõstamaa-Nurmsi teemaal km 22,23  
Ø110 31 m 1250N Kinnine läbimõõt

Projekt					Tellija	
Korstna kinnistu PK suurendamine Kõpu küla Pärnu linn Pärnu maakond					Enefit Connect OÜ	
 <b>LEONHARD WEISS</b> E-post estonia@leonhard-weiss.com Telefon +372 601 2285 Registrikood 12083348 EL10665798-0001	Joonis		Joonise nr			
	Ristmevälja joonis RV-1		LR9857-1			
	Projekteeris	Karl M Põldsam	10.2023	+372 59002453	Mõõtkava	1:125
	Kontrollis				Staadium	Tööprojekt
Projekti juht				Keel	Leht	Lehti
				EST	2	2