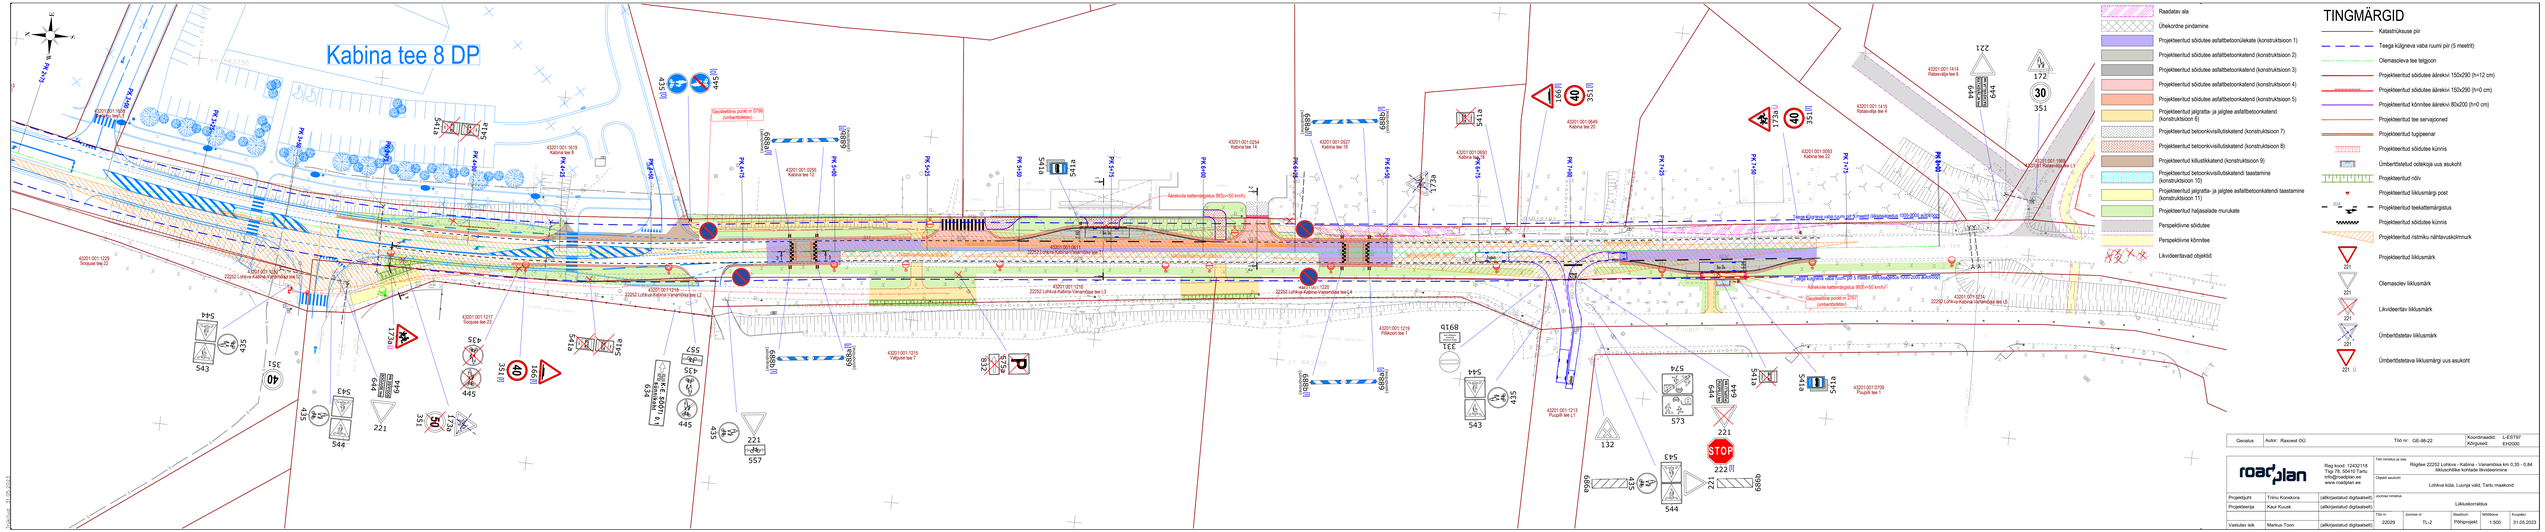
Kabina tee 8 DP
Raadatav ala
Ühekordne pindamine
Projekteeritud söödutee asfaltbetoonlõikate (konstruktsioon 1)
Projekteeritud söödutee asfaltbetoonkatendi (konstruktsioon 2)
Projekteeritud söödutee asfaltbetoonkatendi (konstruktsioon 3)
Projekteeritud söödutee asfaltbetoonkatendi (konstruktsioon 4)
Projekteeritud söödutee asfaltbetoonkatendi (konstruktsioon 5)
Projekteeritud jalgratta- ja jalgtee asfaltbetoonkatendi (konstruktsioon 6)
Projekteeritud betoonkivisillutiskatend (konstruktsioon 7)
Projekteeritud tugipeenar
Projekteeritud betoonkivisillutiskatend (konstruktsioon 8)
Projekteeritud killustikkatend (konstruktsioon 9)
Projekteeritud betoonkivisillutiskatendi taastamine (konstruktsioon 10)
Projekteeritud jalgratta- ja jalgtee asfaltbetoonkatendi taastamine (konstruktsioon 11)
Projekteeritud haljasalade murukate
Perspektiivne sõidutee
Perspektiivne kõnnitee
Likvideeritavad objektid
TINGMÄRGID
Katastriüksuse piir
Teega külgneva vaba ruumi piir (5 meetrit)
Olemasoleva tee telgjoon
Projekteeritud sõidutee äärekivi 150x290 (h=12 cm)
Projekteeritud sõidutee äärekivi 150x290 (h=0 cm)
Projekteeritud kõnnitee äärekivi 80x200 (h=0 cm)
Projekteeritud tee servajoonel
Projekteeritud tugipeenar
Projekteeritud sõidutee kõnnis
Ümbertõstetud ootekoja uus asukoht
Projekteeritud nõlv
Projekteeritud liiklusmärgi post
Projekteeritud teekattemärgistus
Projekteeritud sõidutee kõnnis
Projekteeritud ristmiku nähtavuskolmnurk
Projekteeritud liiklusmärk
Olemasolev liiklusmärk
Likvideeritav liiklusmärk
Ümbertõstetav liiklusmärk
Ümbertõstetava liiklusmärgi uus asukoht
Geoalus
Autor: Raceist OÜ
Töö nr: GE-98-22
Koordinaadid: L-EST97
Kõrgused: EH2000
roadplan
Reg kood: 12432118
Tõgi 78, 50410 Tartu
info@roadplan.ee
www.roadplan.ee
Töö nimetus ja asukoht
Riigitee 22252 Lohkva - Kabina - Varamõisa km 0,35 - 0,84 liiklusohtlike kohtade likvideerimine
Objekti asukoht
Lohkva küla, Luunja vald, Tartu maakond
Projektijuht
Triinu Kooskora
(allkirjastatud digitaalselt)
Projektijuhi nimetus
Liikluskorraldus
Projekteerija
Kõur Kuusk
(allkirjastatud digitaalselt)
Töö nr
22029
Joonise nr
TL-2
Staadium
Põhiprojekt
Mõõtkava
1:500
Kuupäev
31.05.2023
Vastutav isik
Markus Toon
(allkirjastatud digitaalselt)