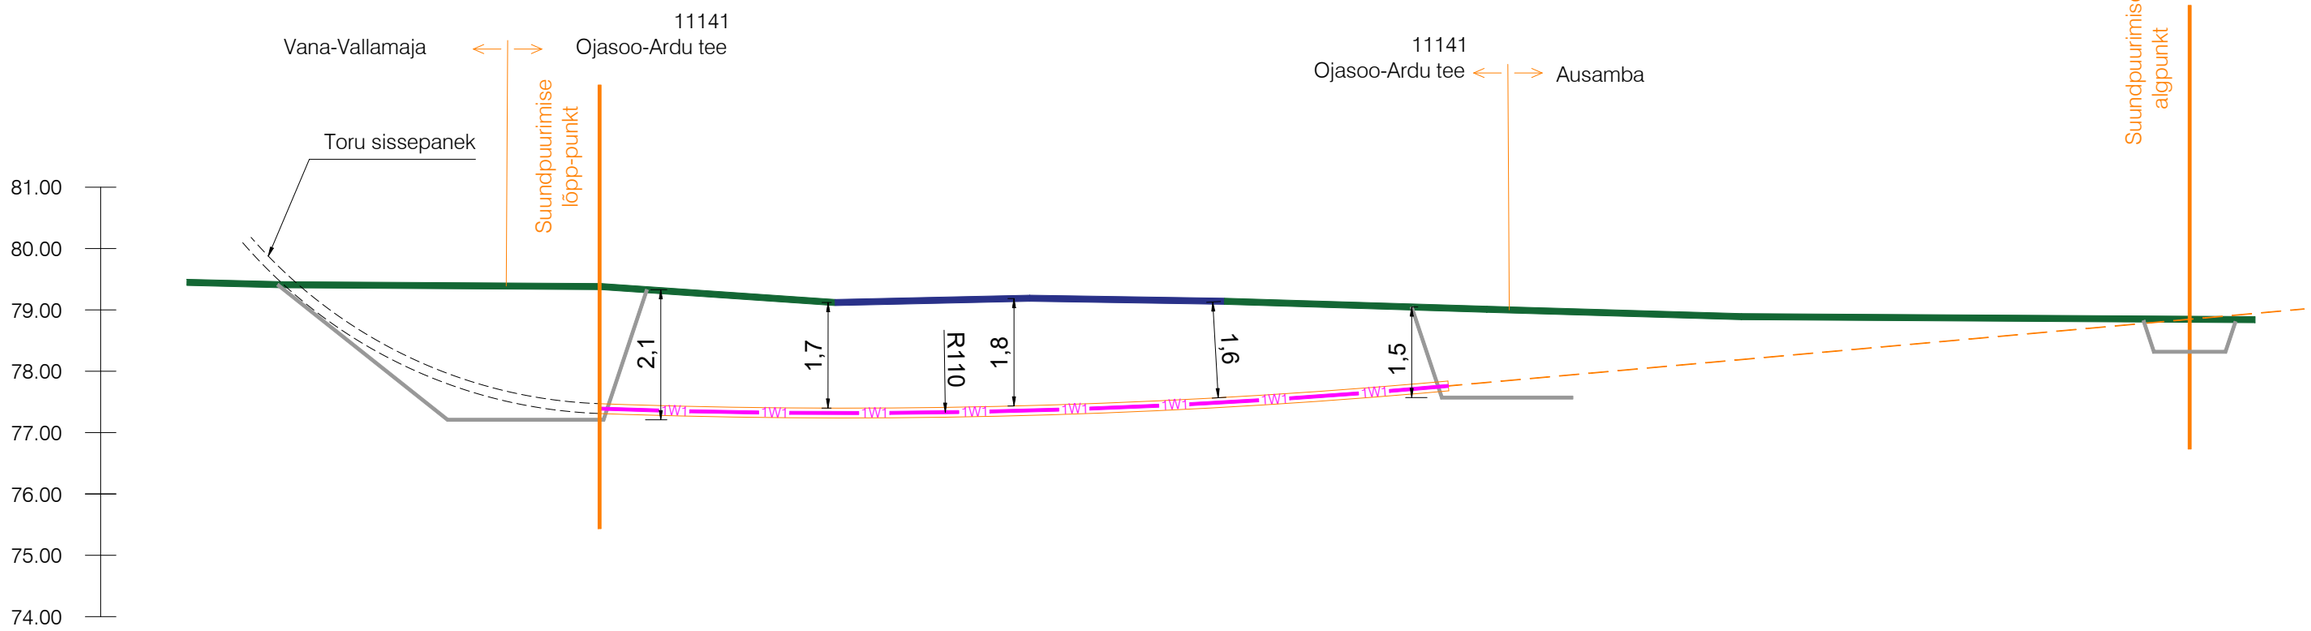

Kaabel kaablikaitsetorus D160 paigaldatakse kinnisel meetodil;
L_{toru}=14 m

MÄRKUSED:
1. Kõrgused EH2000 süsteemis.
2. Kinnisel meetodil projekteeritud torude läbimõõdud, arv ja puurimise viisid võivad muuta ehituse käigus. Uut lahendust tuleb eraldi kooskõlastada.

FORMAAT A3 420 x 297 mm

Töö nimetus: Ausamba kinnistu elektrivarustus					Objekti aadress: 11141 Ojasoo-Ardu tee, Ausamba, Vana-Vallamaja, Rava küla, Kose vald, Harjumaa		
Tellija: Elektrilevi OÜ			Joonise nimetus: RISTMEVÄLJA JOONIS		pluvo MTR nr. TEL003705	OÜ PLUVO EESTI Värvi tn 4, 10621 Tallinn, Eesti e-mail : info@pluvo.ee www.pluvo.ee	
Kontrollis	A. Soboleva	19.05.26					
Koostas	A. Soboleva	19.05.26					
Töö nr: PL25-60-26	Staadium: TP	Versioon: -	Joon. nr: AS-4	Mõõtkava: 1:100	Faili nimi: PL256026_TP_EL-6-01_AS-4-Ristmevalja.dwg		Leht: 1/1