


13144 Sillamäe–Sinimäe tee T2,
Ida–Viru maakond
85101:003:0157
M 1:500

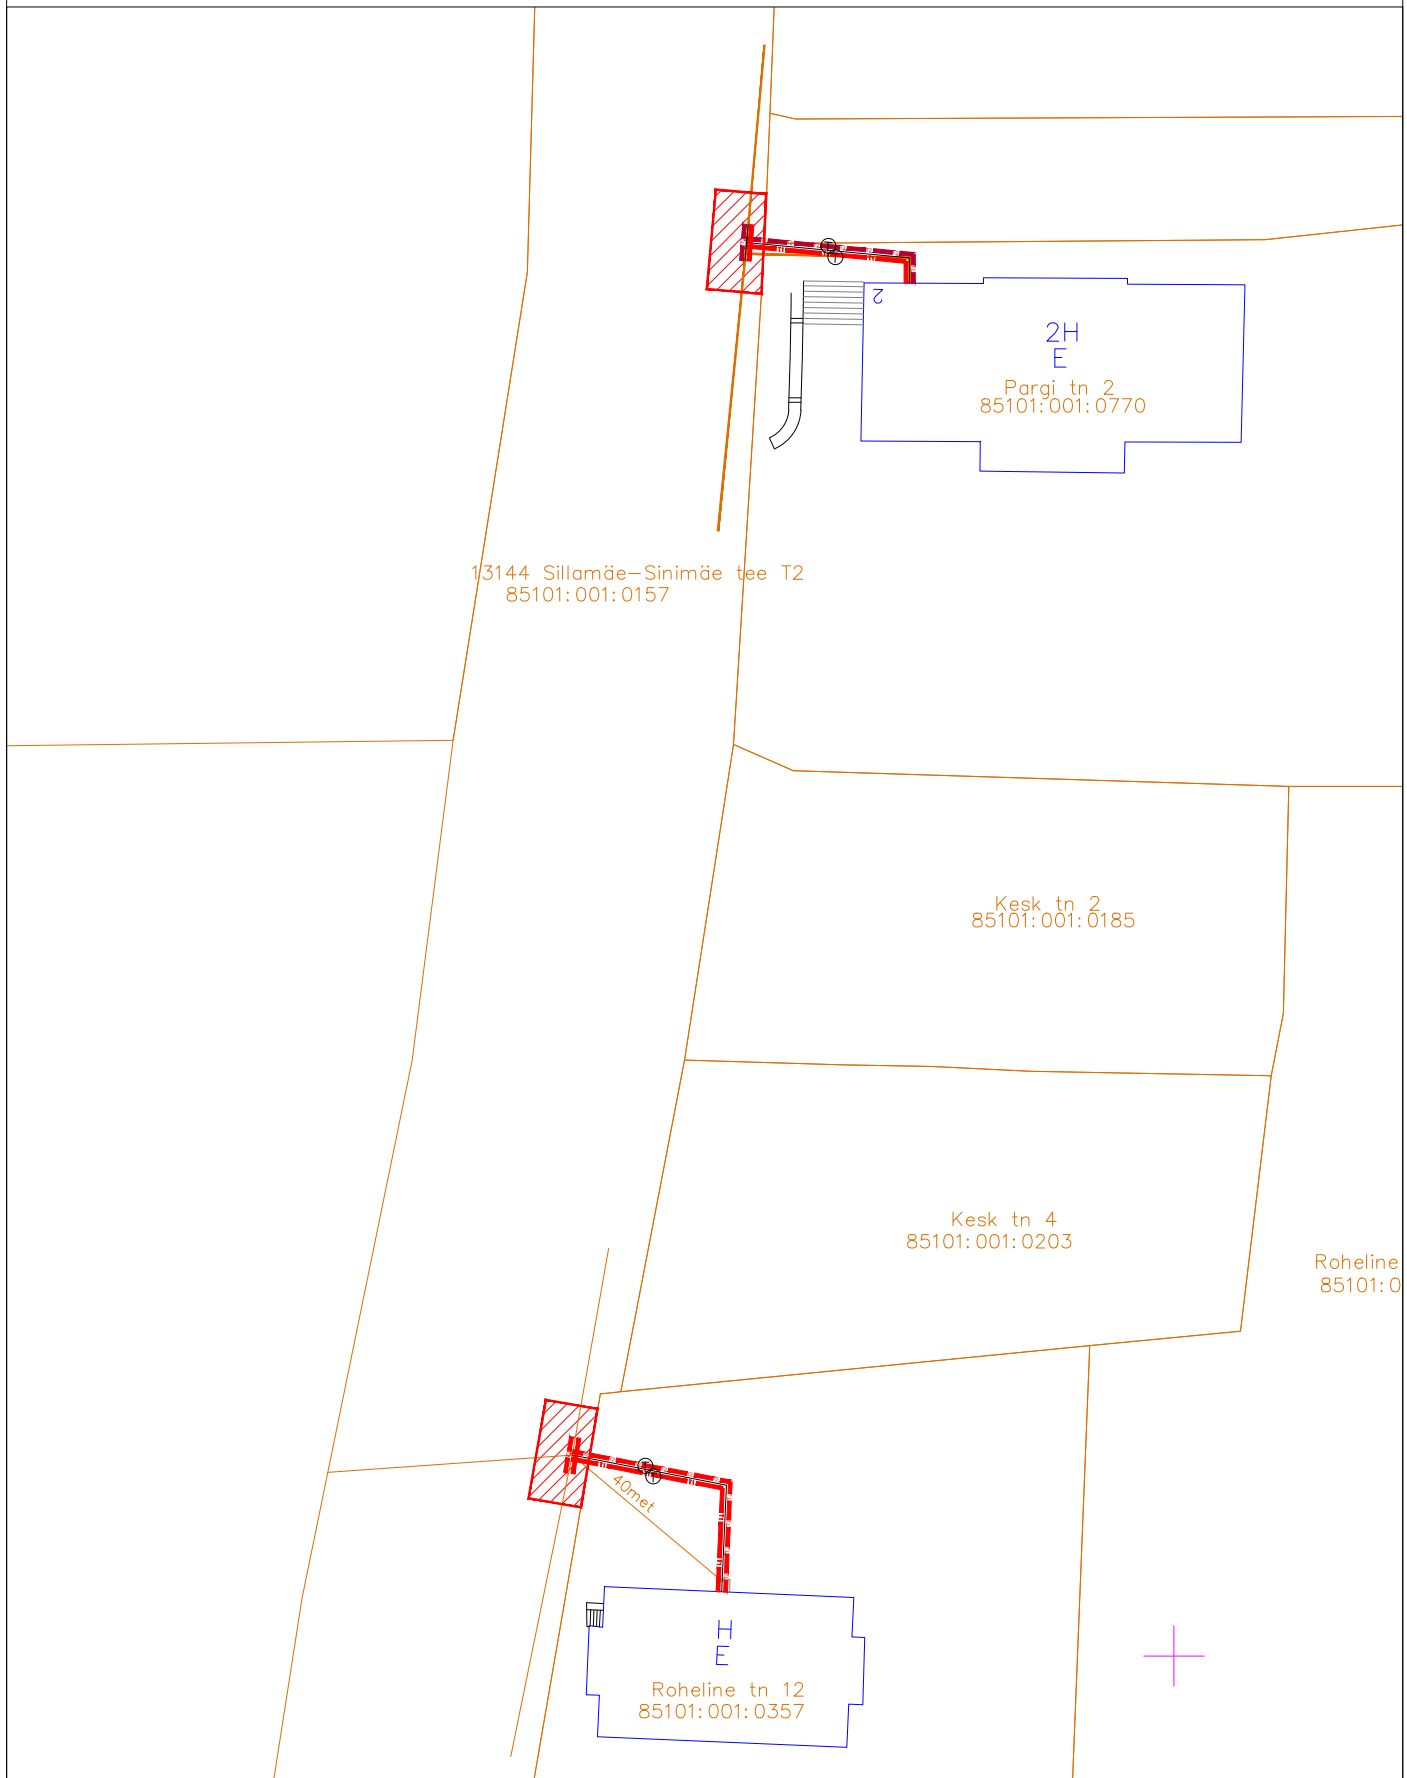

TINGMÄRGID

- KINNISTU PIIRID
- KOORMATAVA KINNISTU PIIRID
- PROJEKTEERITUD KAUGKÜTTETORUSTIK
- OLEMASOLEV KAUGKÜTTETORUSTIK
- ▨ KASUTUSÕIGUSE ALA

Rajatise tehnilised andmed:
Kasutusõiguse ala: 46,0 m²
Kaitsevööndi ulatus torustiku välispinnast: 2,0 m
(kuni DN200) ja
3,0 m (DN200 ja suurem)
Torustiku pikkus: 3,6 m

Koostas: Aleksandr Lossev, AIConsult OÜ