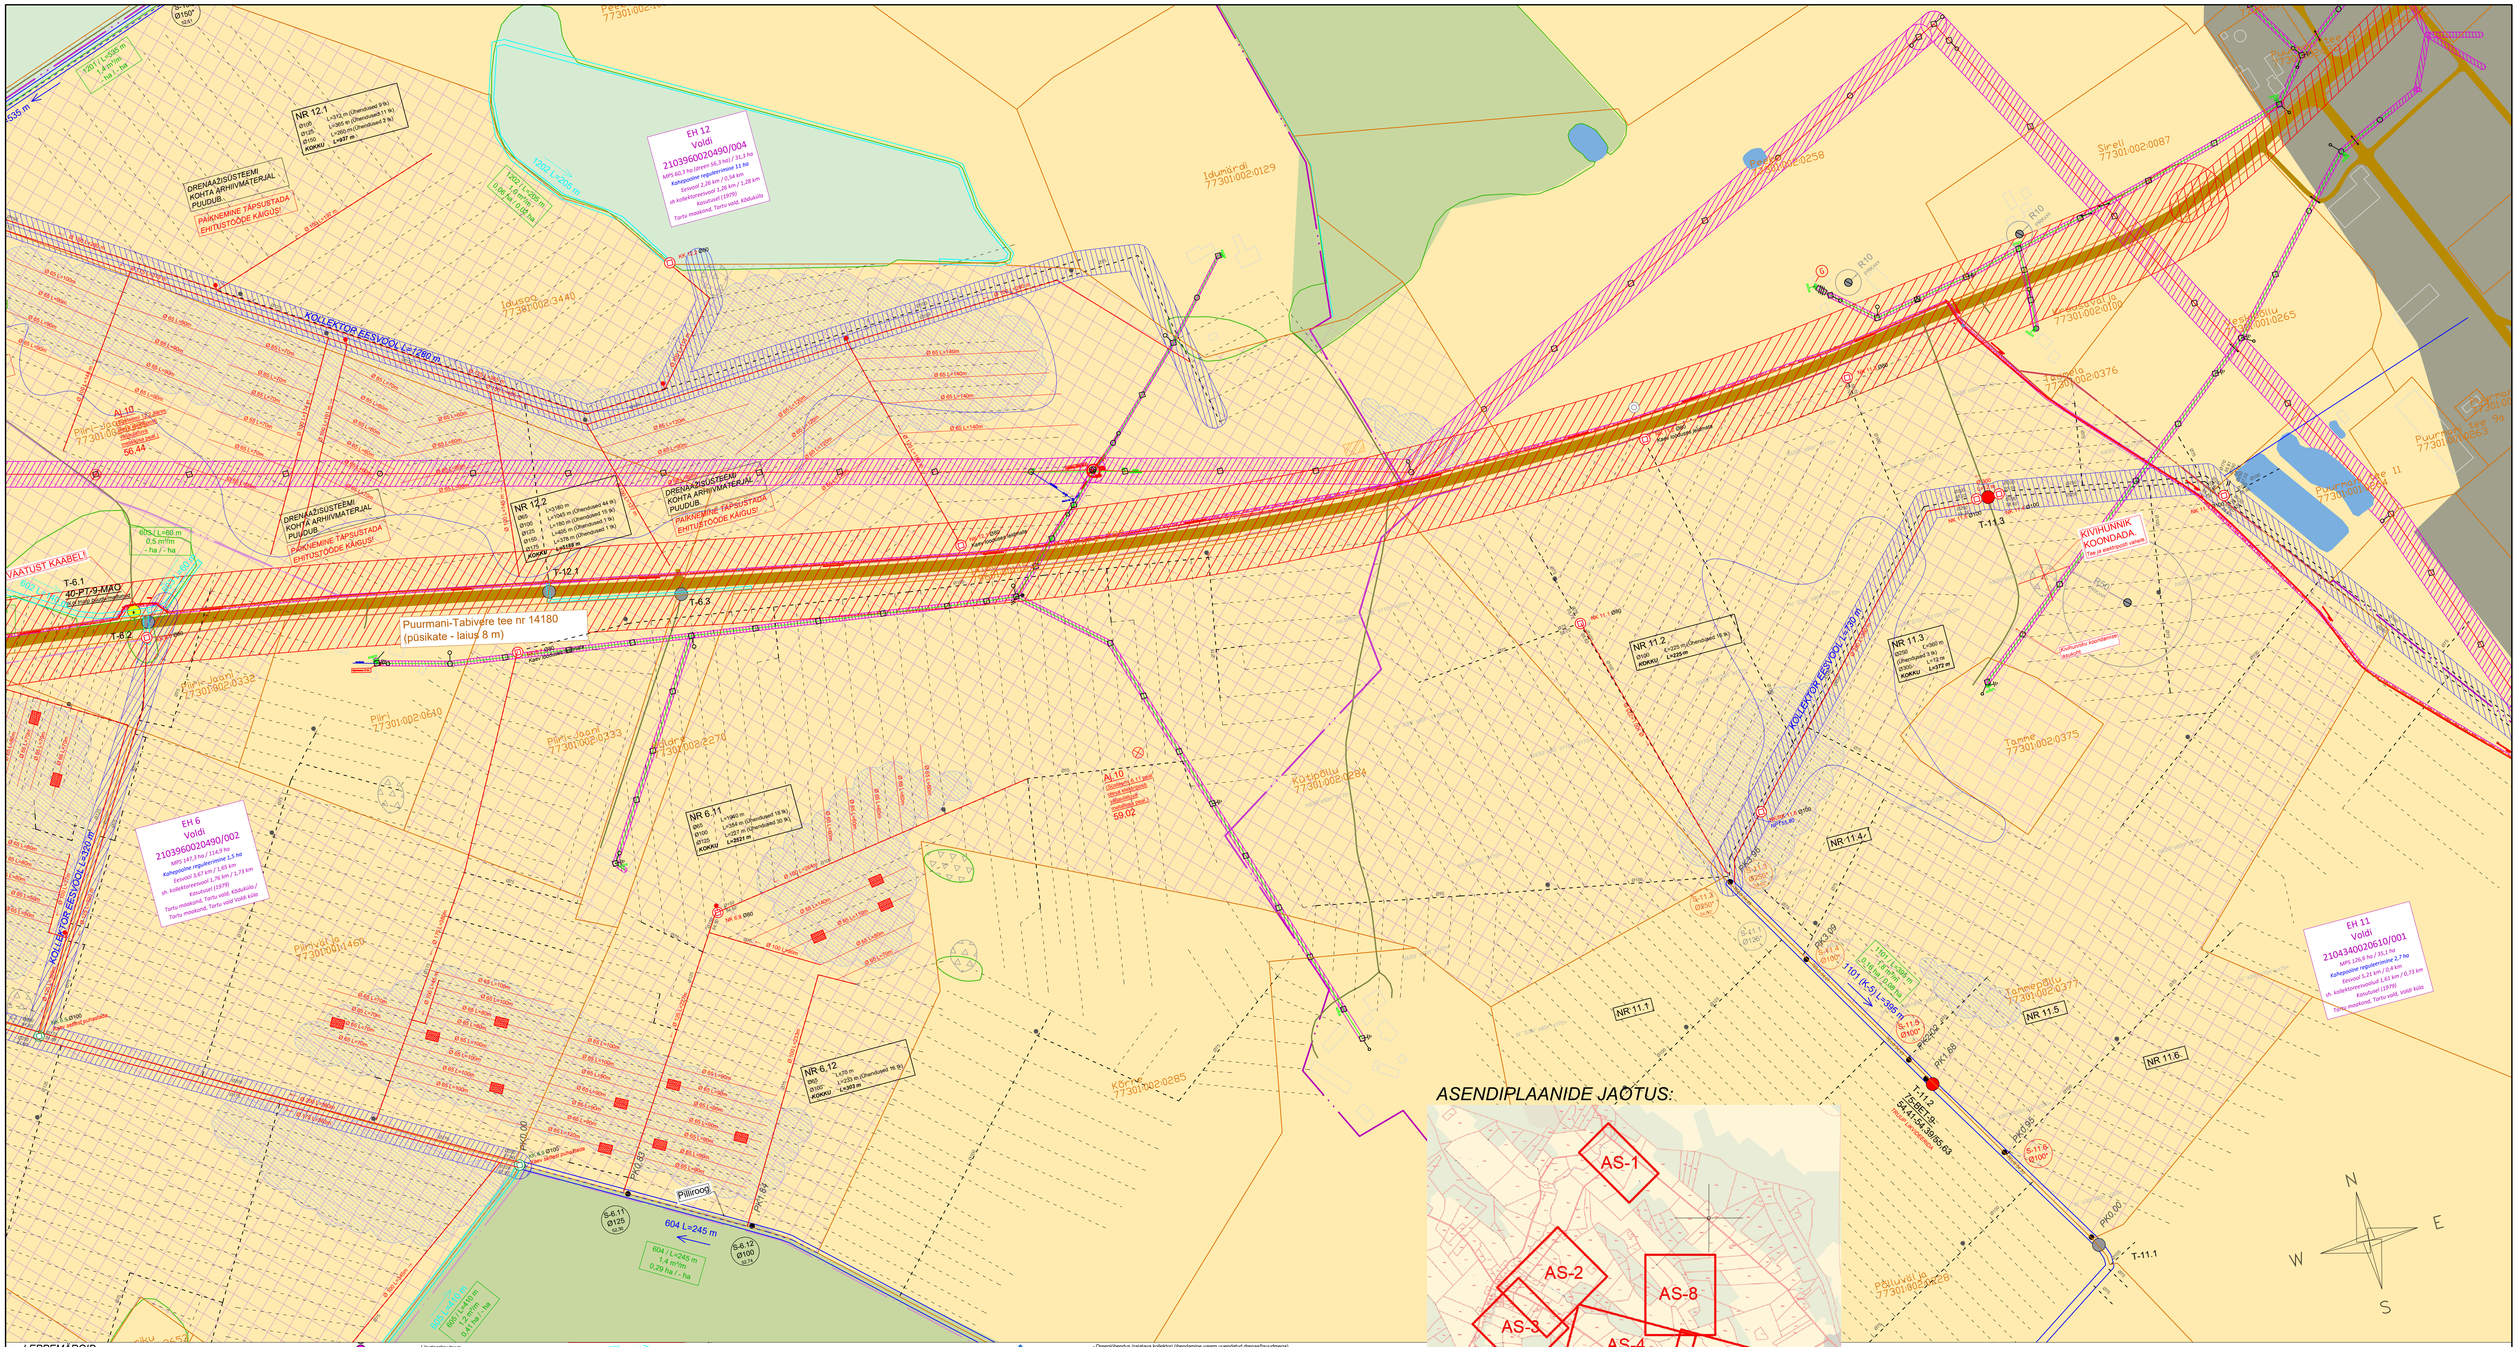

ASENDIPLAANIDE JAOTUS:

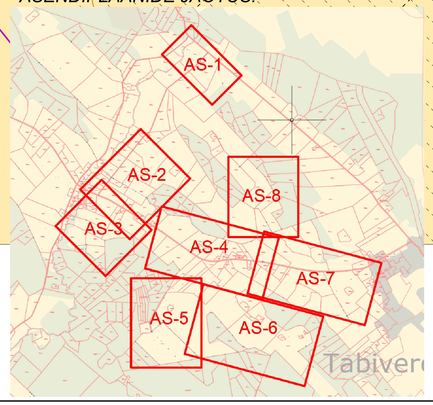

LEPPEMÄRGID

EH 12
Voldi
2103960020490/004
MPS 82,7 ha (Ühevõrd 32,7 ha / 31,3 ha)
Kahepoolne regulaeerimine 1a
Eesvool 2,26 km / 0,54 km
sh kollektorsüsteemi L 1,26 km / 1,28 km
Kasutusel (1979)
Tartu maakond, Tartu vald, Kõduküla

T-6.1
75-BET-9-MAQ
59:62:49,5 N 6°E 0:00

- Katastripiir koos katastritunnusega
- Uurtud alapiir
- Maaparandussüsteemi piir
- Ehitise number
- Maaparandussüsteemi (MPS) nimetus
- Maaparandussüsteemi kood
- MPS pindala
- Kahepoolse reguleerimise pindala
- MPS eesvoolu pikkus
- MPS asukoht
- Tee pöörd ja tee nimetus koos numbriga
- Trooditi tähistus(pikkus/osakaitstüüp/läbimõõt/materjal
- Rekonstrueeritav truup
- Olemasoleva truup
- Likvideeritav truup
- Uus truup
- Uus drenaažisuue
- Olemasolevasse seisukorda jääv drenaažisuue - tähis ja läbimõõt
- Rekonstrueeritav looduses leidmata drenaažisuue - tähis ja läbimõõt
- Rekonstrueeritav looduses leitud suue - tähis, läbimõõt, kraavi suubuv kõrgusaav
- Eesvool tähisega
- Rekonstrueeritav eesvool tähisega
- Riigipoolt korraldatav eesvool
- Kraav tähisega
- Kraav tähisega
- Rekonstrueeritav kraav tähisega
- Uurimistööde aegne lähiskene ala (19.06.2025 - 11.09.2025)
- Olemasolev neelukaev
- Rekonstrueeritav/rajatav kaev tähise ja läbimõõduga/ NK - Neelukaev, KK - Kraanikaev, RK - Regulaatorkaev
- Kollektor läbimõõt (minimaalne siseläbimõõt); pikkus; lang
- Olemasolev drenn läbimõõduga
- Olemasolev kollektor läbimõõduga
- Ehitatav kollektor, mille sügavus jääb alla 1,5 m.
- Ehitatav drenn läbimõõdu ja pikkusega (joonistel on esitatud drenaažitoru minimaalsed siseläbimõõdud)
- Ehitatav kollektor läbimõõdu ja pikkusega (joonistel on esitatud drenaažitoru minimaalsed siseläbimõõdud)
- Drenaažisüsteemi number
- Drenaaži läbimõõdu muutus
- Drenerühendus (rajatava kollektori ühendamine varem uuendatud drenaažisuudmega)
- Drenerühendus (rajatava kollektori ühendamine varem uuendatud drenaažisuudmega)
- Drenerühendus (olemasoleva drenn ühendamine rajatava kollektoriga)
- Likvideeritav drenaažitoru - olemaoleva drenaažitoru sulgemine pinnasetihedalt
- Ajutine reeper
- Sõiderajatise kaitsevöönd
- Elektriliini kaitsevöönd
- Transpordiamet kaitsevöönd
- Geodeetiline punkt kaitseraadiusega
- Muldatõmmis
- Kraavi number / lõigu pikkus
- Selle maht
- Likvideeritav võsa maht / Likvideeritava metsa maht
- Üldsust teavitav infotahvel
- Likvideeritav objekt

Märkused:
- Koordinaadid määratud L-Est 97 süsteemis, kõrgused EH2000 süsteemis.
- Katastriüksuse piirid jaanuar.2025 seisuga
- Drenaažitoru kohtud on joonisele kantud vastavalt PTA (Põllumajandus- ja Toiduameti) poolt väljastatud arhiivmaterjalide alusel. Olemasolevate toruotsike tegelik paiknemine täpsustatakse ehitustööde käigus.

MELIOREK MTR: EEP001034 MATER: MUDO2-00; MPGR2-00	Mustvee 70 Reg.nr. 11408020 Pikk 26, Sindi linn Pärnumaa 80103 M: +372 58 193 433	Tellija:	LAEVA PÕLD OÜ
Projektijuht: Priit Asi	Allkiri:	Projekti nimetus:	LAEVA PÕLD OÜ MAADEL MAAPARAANDUSEHITISTE REKONSTRUEERIMINE REK2025
Projekteerija: Emili Tamar	Allkiri:	Joonise nimetus:	ASENDIPLAAN AS-7
Vastutav spetsialist: Priit Asi	Allkiri:	Töö number: 250104	Töö staadium: REK · Mõõtkava: 1:2000 · Kuupäev: 03.11.2025 · Leht: 7