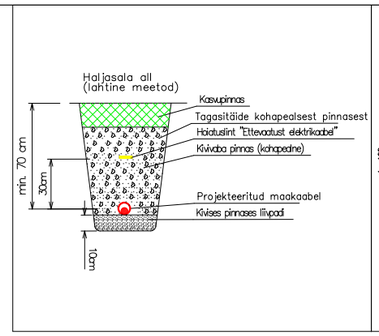


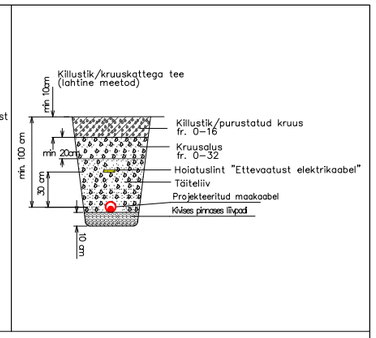


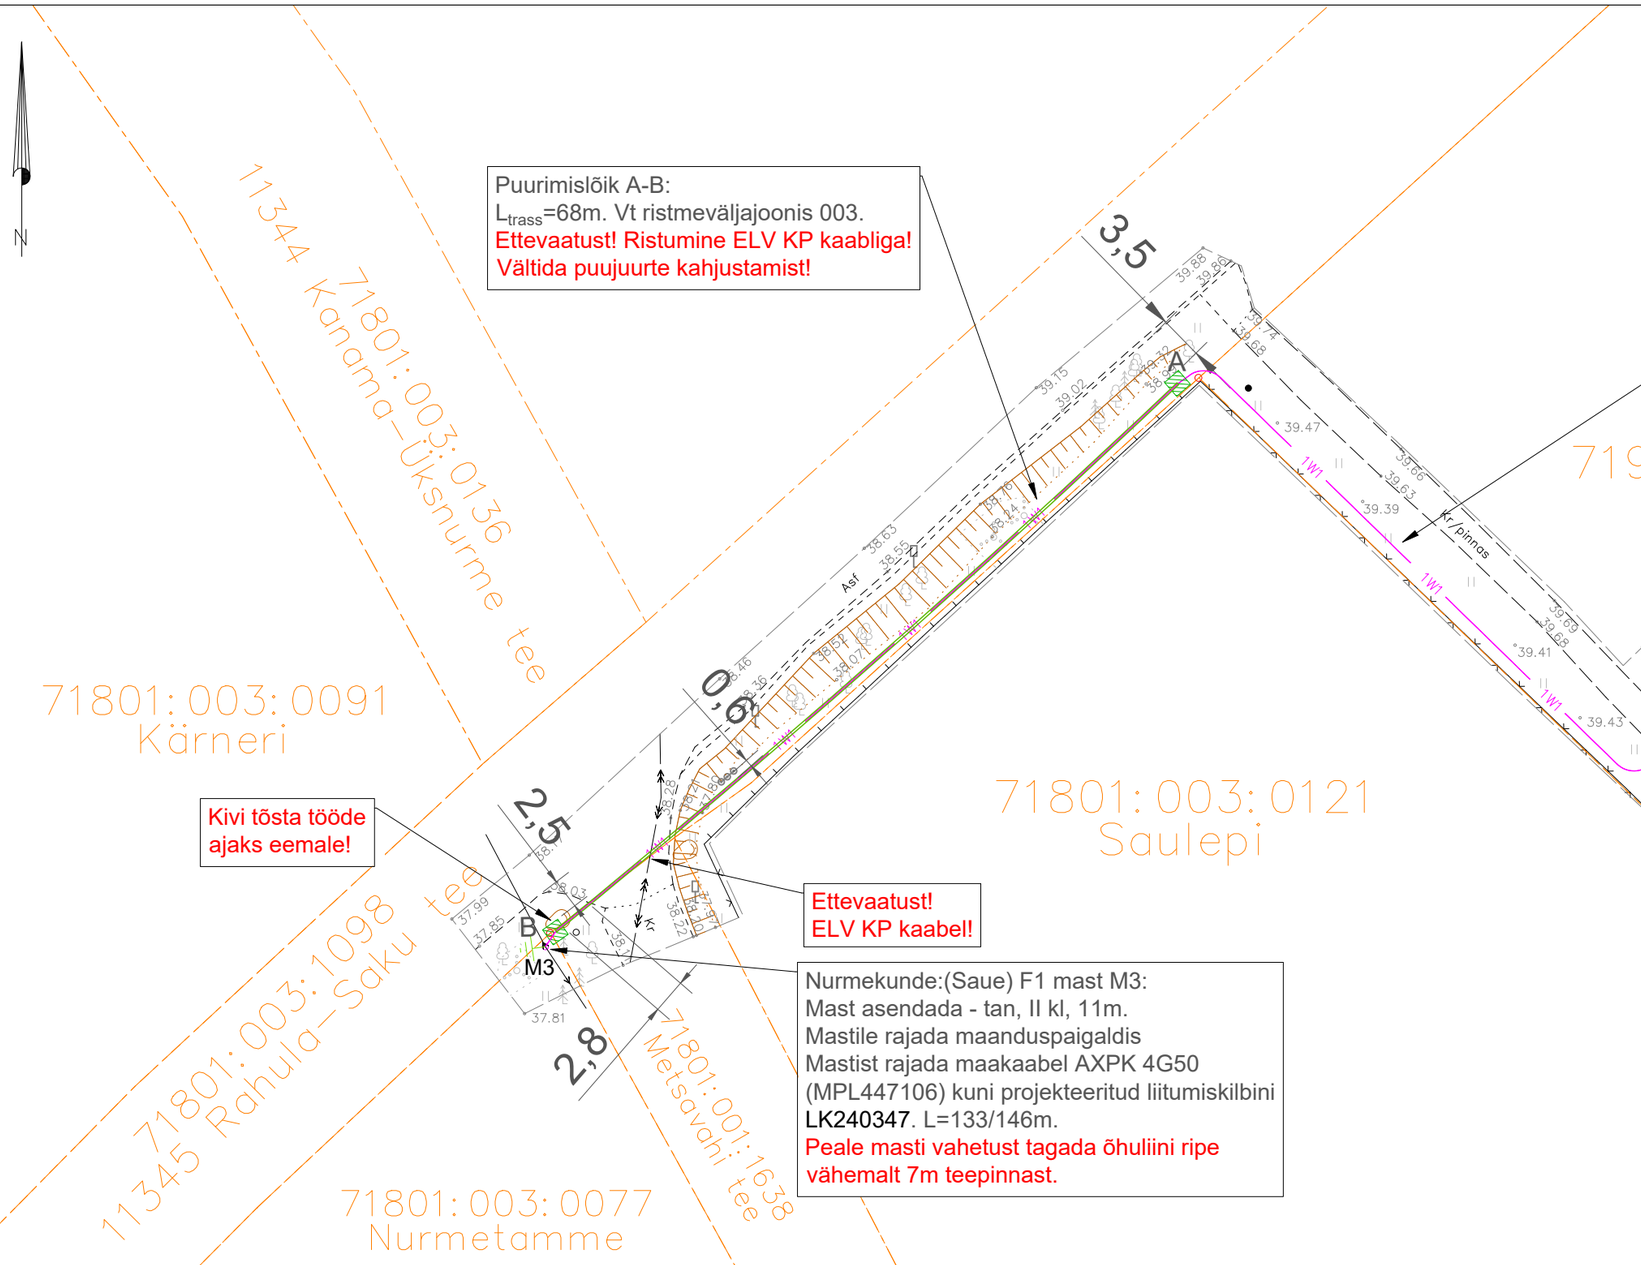


TINGMÄRGID ASENDIPLAANIL

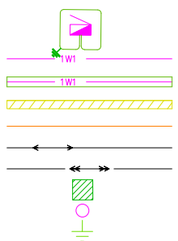


Projekteeritud liitumiskilp maanduskontuuriga

Projekteeritud 0,4 kV maakaabel kaitsetorus 750N (lahtine meetod)
Projekteeritud 0,4 kV maakaabel kaitsetorus 1250N (kinnisel meetodil)
Projekteeritud tarbija kaablikaitsetoru D50mm, 450N
Kinnistu piir
Olemasolev MP õhuliin
Olemasolev KP kaabel
Projekteeritud puurimiskaevik
Projekteeritud puitmast
Projekteeritud maandus

Märkus:
- Geoalusena kasutatud Enersense AS tööd nr. EN-26-037.
- Teiste kommunikatsioonidega rööpkulgemisel ning ristumisel jälgida ettenähtud vahekauguseid
- maandusi vaadata jooniselt 002 "Elektriskeem"
- Pärast kaevetöid taastada pinnase endine olukord ning korrastada ehitusjäljed. Pinnase täitmisel arvestada hilisemat vajumist, tagasitäidetav pinnas tihendada.

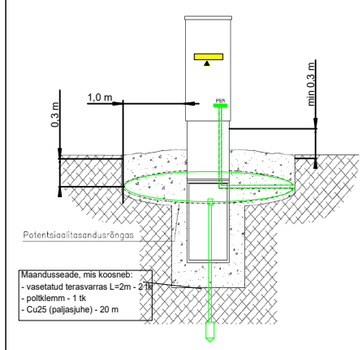


| | | | |
|---|---|---|---|
| Tellija: elektrilevi | Töövõtja: enersense | Aadress: Mõigu 3, Tallinn 10112<br>Reg. nr: 11445550 | Kuupäev: 06.04.2026<br>Töö nr: ENS-26-037 |
| Töö nimetus: Mõisamäe kinnistu liitumine madalpingel, Üksnurme küla, Saku vald, Harjumaa LC3436 | | E-mail: sander.kotter@enersense.com<br>Tel nr: +372 5547 836 | Joon nr: 001<br>Versioon: v01 |
| Joonise nimetus: Asendiplaan | | Projekteeris: Sander Kotter<br>Kontrollis: Veiko Natus | Mõõtkava:1:500 |