


- MÄRKUSED:
- * Ehitusseadustik (RT I, 05.03.2015, 1);
 - * Transpordiamet MA 2018-015 Nõuded tehnovõrkude ja -rajatiste teemaale kavandamisel;
 - * Tee ehitamise kvaliteedi nõuded (RT , 03.08.2015, 101);
 - * Elastsete teekatendite projekteerimine (TRAM KT_025_J21_rl);
 - * Maanteeameti peadirektori 05.01.2016.a käskkiri nr 0001 Muldkeha ja drenkihi projekteerimise, ehitamise ja remondi juhise (2020);
 - * Killustikust katendikihtide ehitamise juhend (TRAM KT_025_J8_r1. Kinnitamine 26.01.2022 nr 1.1-7/22/43);
 - *Maanteeameti peadirektori 05.01.2016.a käskkiri nr 0001 Muldkeha ja drenkihi projekteerimise, ehitamise ja remondi juhise (2020);
 - *Riigiteede ajutine liikluskorraldus. Juhend liikluse korraldamiseks riigiteede ehitus- ja korrashoiutöödel (MA 2018-009).

Teega rööpne projekteeritud kaabelliin
Tüüplõige-kaeviku taastamine
Nõlva ja kruusatee kate taastamine

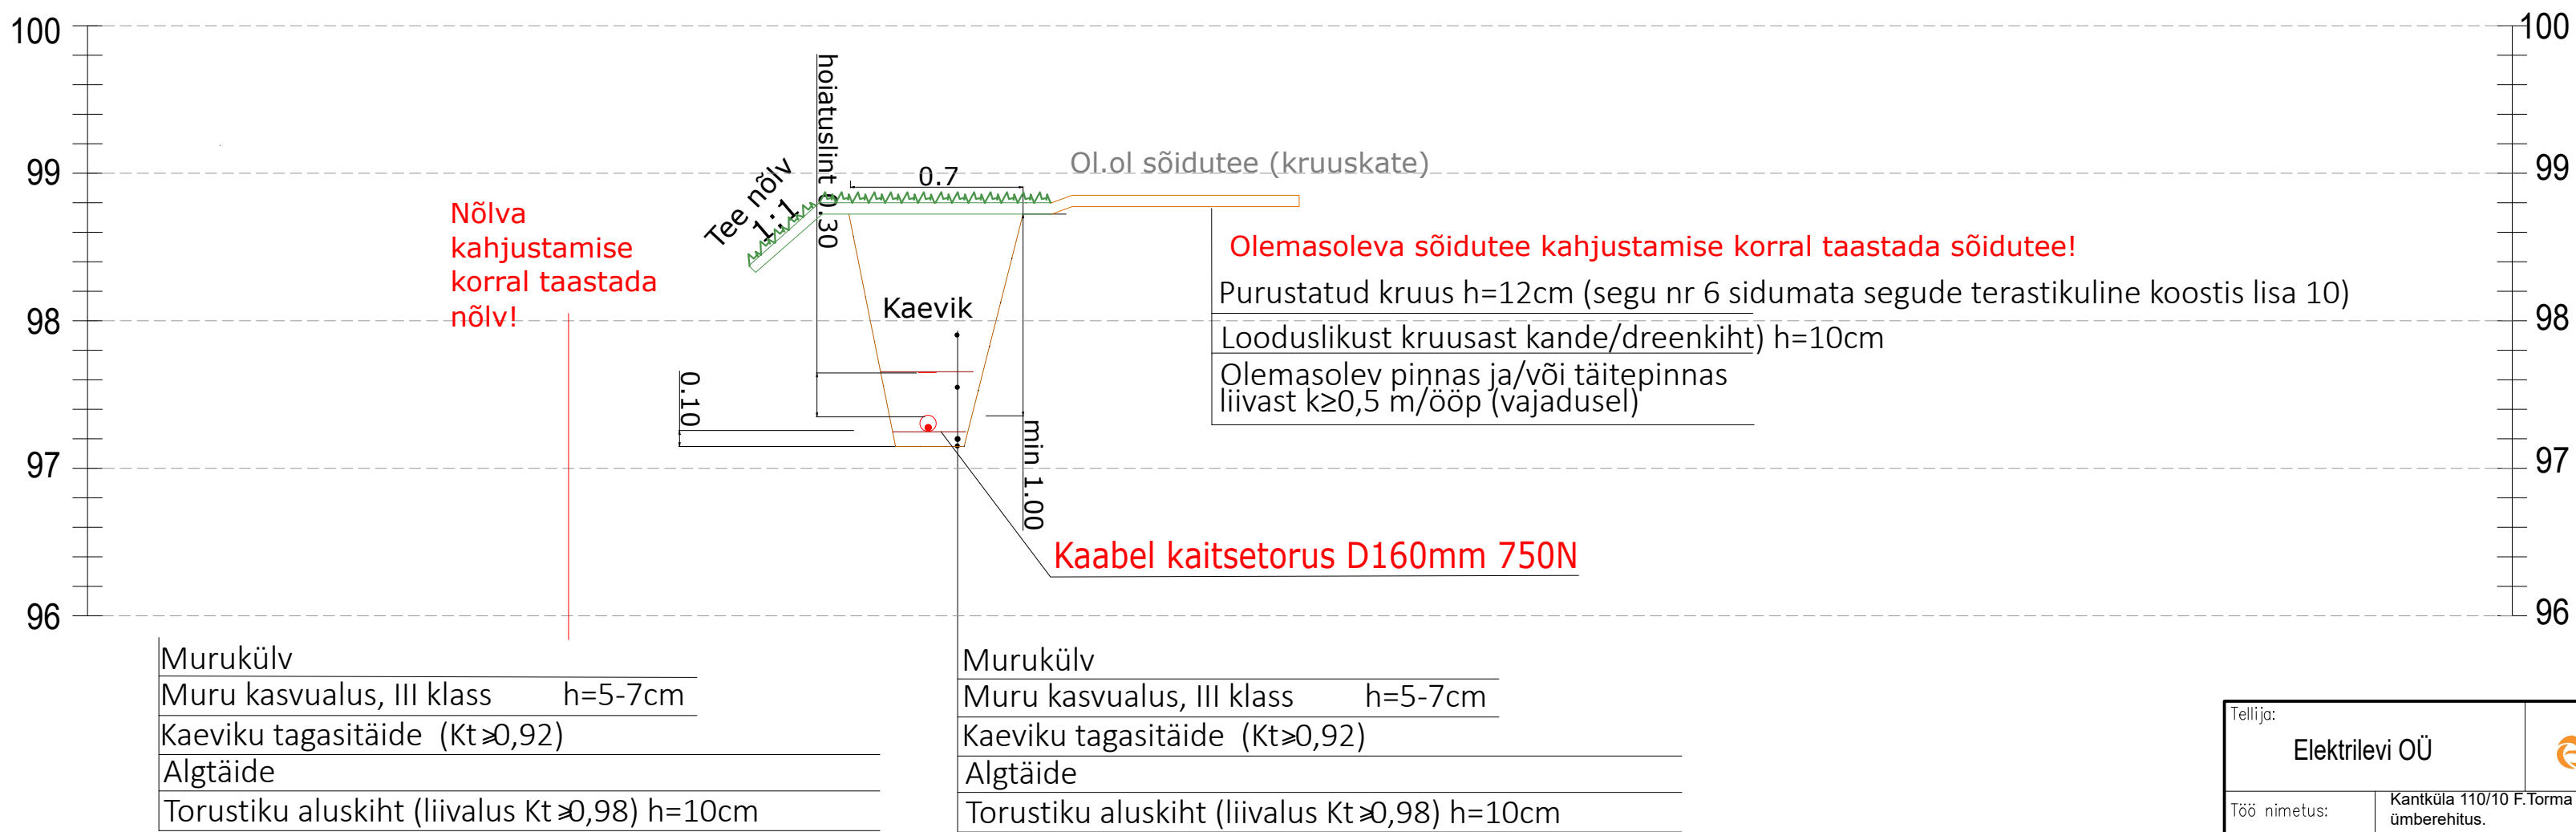

Tellija: Elektrilevi OÜ		Address: Lootuse tn 6 Össu küla Kambja vald Tartumaa 61713	Reg nr: 11445550 Telefon: 59089993 e-mail: lauri.visnapuu@enersense.com	Kuupäev: 19.11.2024 Töö nr: TC0345 IP7293 Joonise nr: 38 Mõõtkava: -
Töö nimetus:	Kantküla 110/10 F.Torma ja F.Sadala 10 kV Ohuliinide ümberehitus. (TC0345 IP7293) TÖÖPROJEKT			
Joonise nimetus:	Ohuliini demonteerimine	Projekteerija:	Lauri Visnapuu	Muudatus: Ver 1
		Kontrollija:	Siiim Holtsmann	