


Isikliku kasutusõigusega koormatava ala plaan
 Harju maakond, Saku vald, Juuliku küla
 11340 Tallinn-Saku-Laagri tee (71901:001:0350)

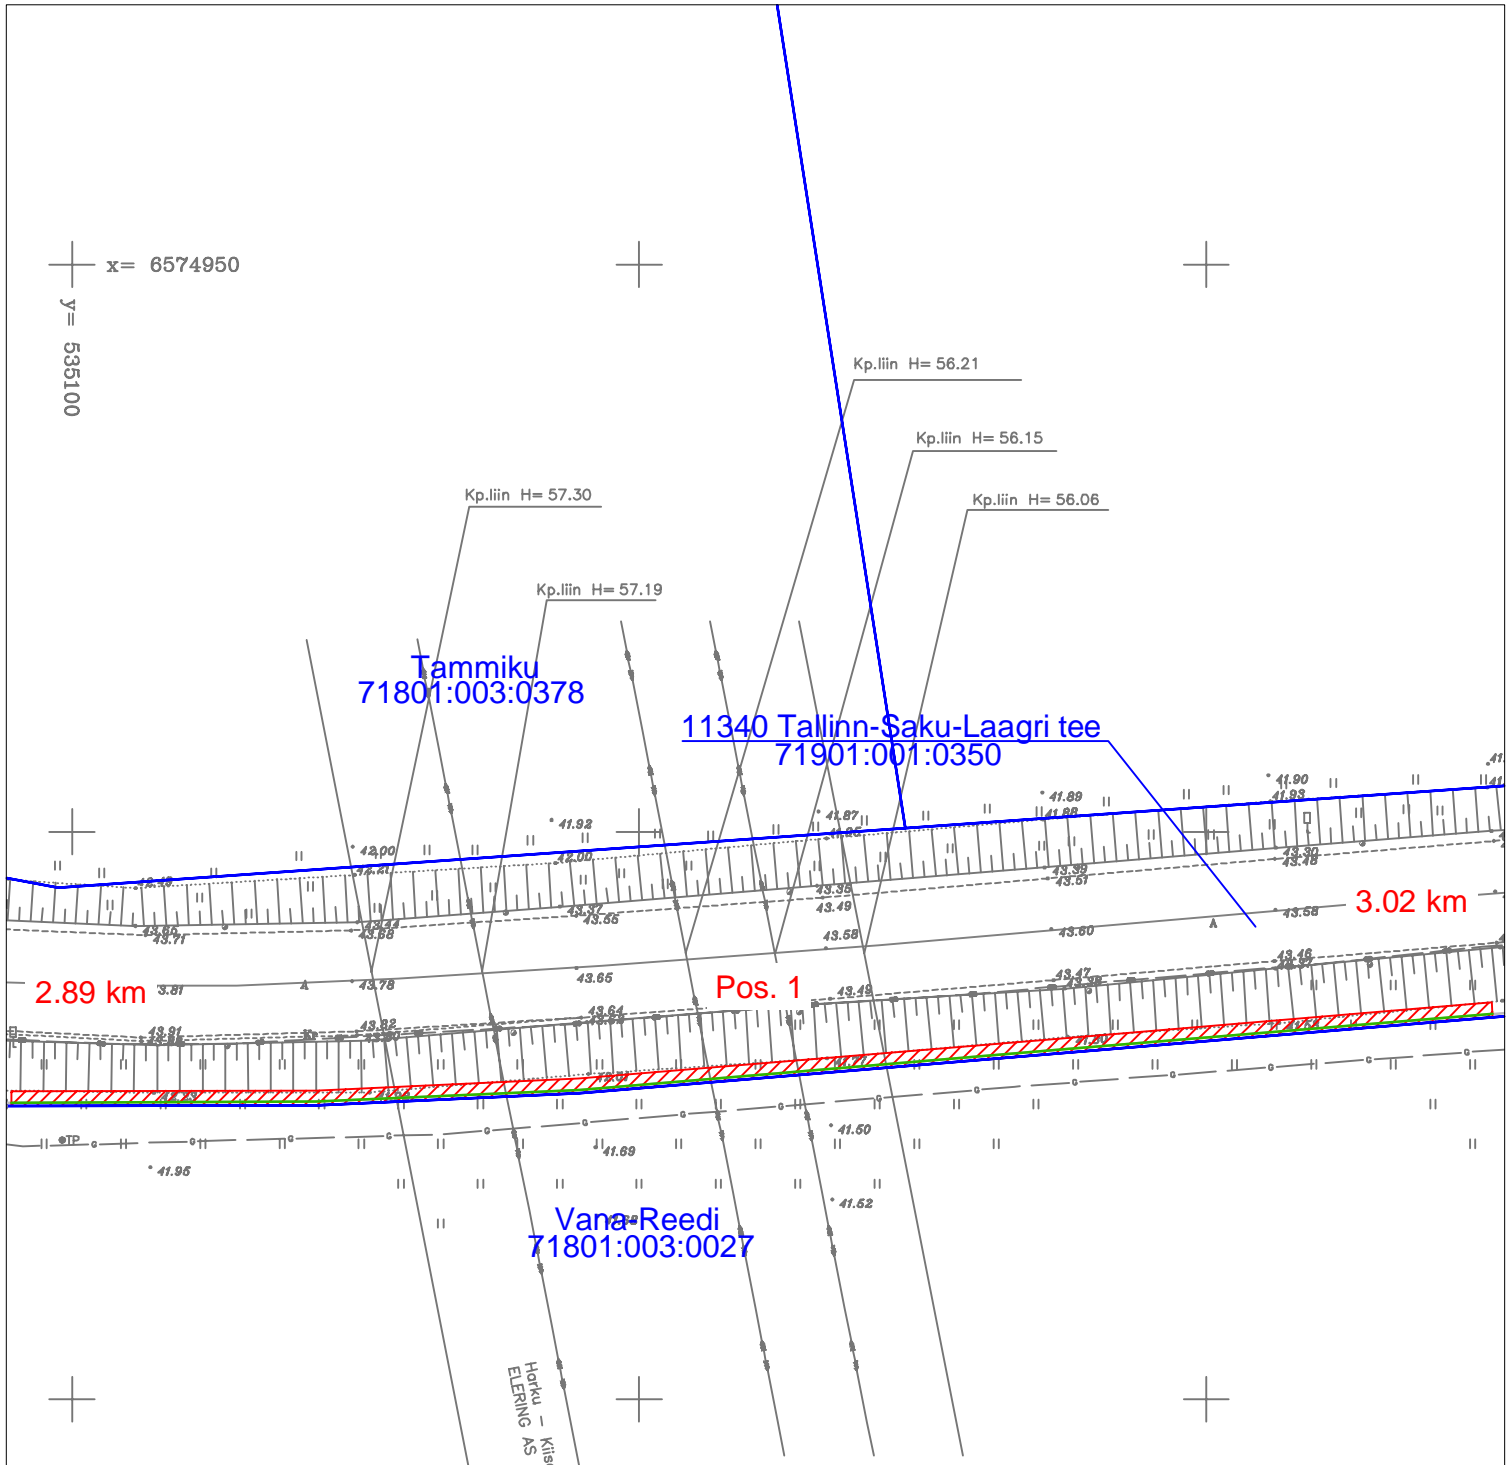

Jrk nr	IKÕ ala pos nr (plaanil)	Kinnistu registriosia number	Katastriüksuse tunnus, nimi ja sihtotstarve	Asukoht riigitee (nr ja nimi) suhtes (lõigu algus ja lõpp km)	IKÕ ala pindala ruutmeetrites m ²
1.	Pos 1	8806750	11340 Tallinn-Saku-Laagri tee (71901:001:0350) transpordimaa	11340 Tallinn-Saku-Laagri tee 2.89 - 3.02 km	170 m ²

Leppemärgid:

- Kasutusõiguse ala(kaitsevöönd)
- Side maakaabel mikrotorustikus
- Katastriüksuse piir

Projekt Passiivse elektroonilise side juurdepääsuvõrgu rajamine, Juuliku küla, Saku vald, Harju maakond				Tellija Enefit Connect OÜ		
Joonis Isikliku kasutusõigusega koormatava ala plaan - Enefit Connect OÜ				Joonise nr 1		
LEONHARD WEISS LEONHARD WEISS OÜ E-post estonia@leonhard-weiss.com Telefon +372 601 2285 Registrikood 12083348	Projekteeris	Janek Lõhmus	53 477 135	Mõõtkaava	M 1: 750	
	Kontrollis	Janek Lõhmus	53 477 135	Staadium	Põhiprojekt	
	Projektijuht	Janek Lõhmus	53 477 135	Keel EST	Leht 3	Lehti 6