


Lõige nr. 1 57 Mudiste - Suure-Jaani - Vändra
tee 8.157 km

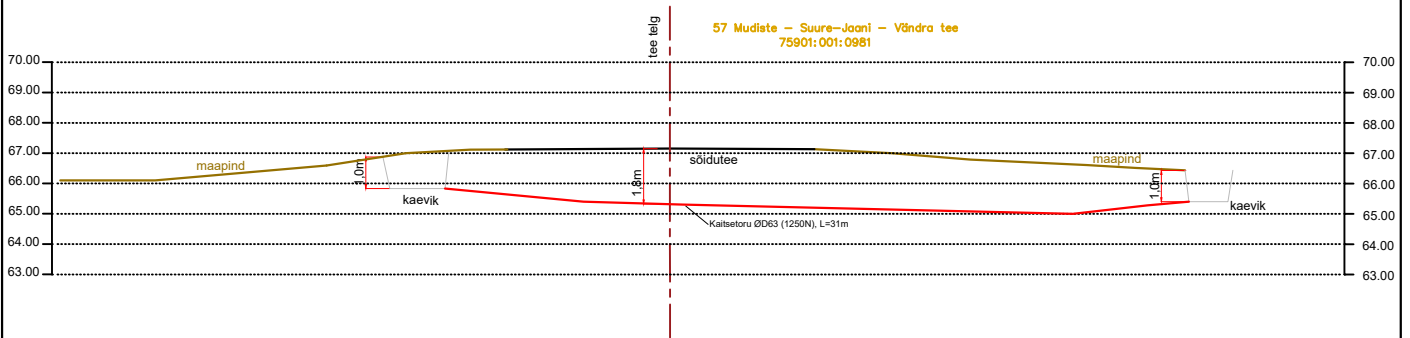

Projekt:		VT1916 Passiivse elektroonilise side juurdepääsuvõrgu rajamine		Tellija: Enefit Connect OÜ			
Joonis:		Pikiprofilid		Töö nr: VT1916			
 AS Connecto Eesti Registrikood: 10722319 Tuisu tn 19, 11314 Tallinn tel. 606 3100 info@connecto.ee www.connecto.ee		Projekteeris	Kristjan Toro	Joonise nr: EN-6-01			
		Kontrollis		Mõõtkava:	1:500	Leht	Lehti
				Stadium:	Eelprojekt	1	1