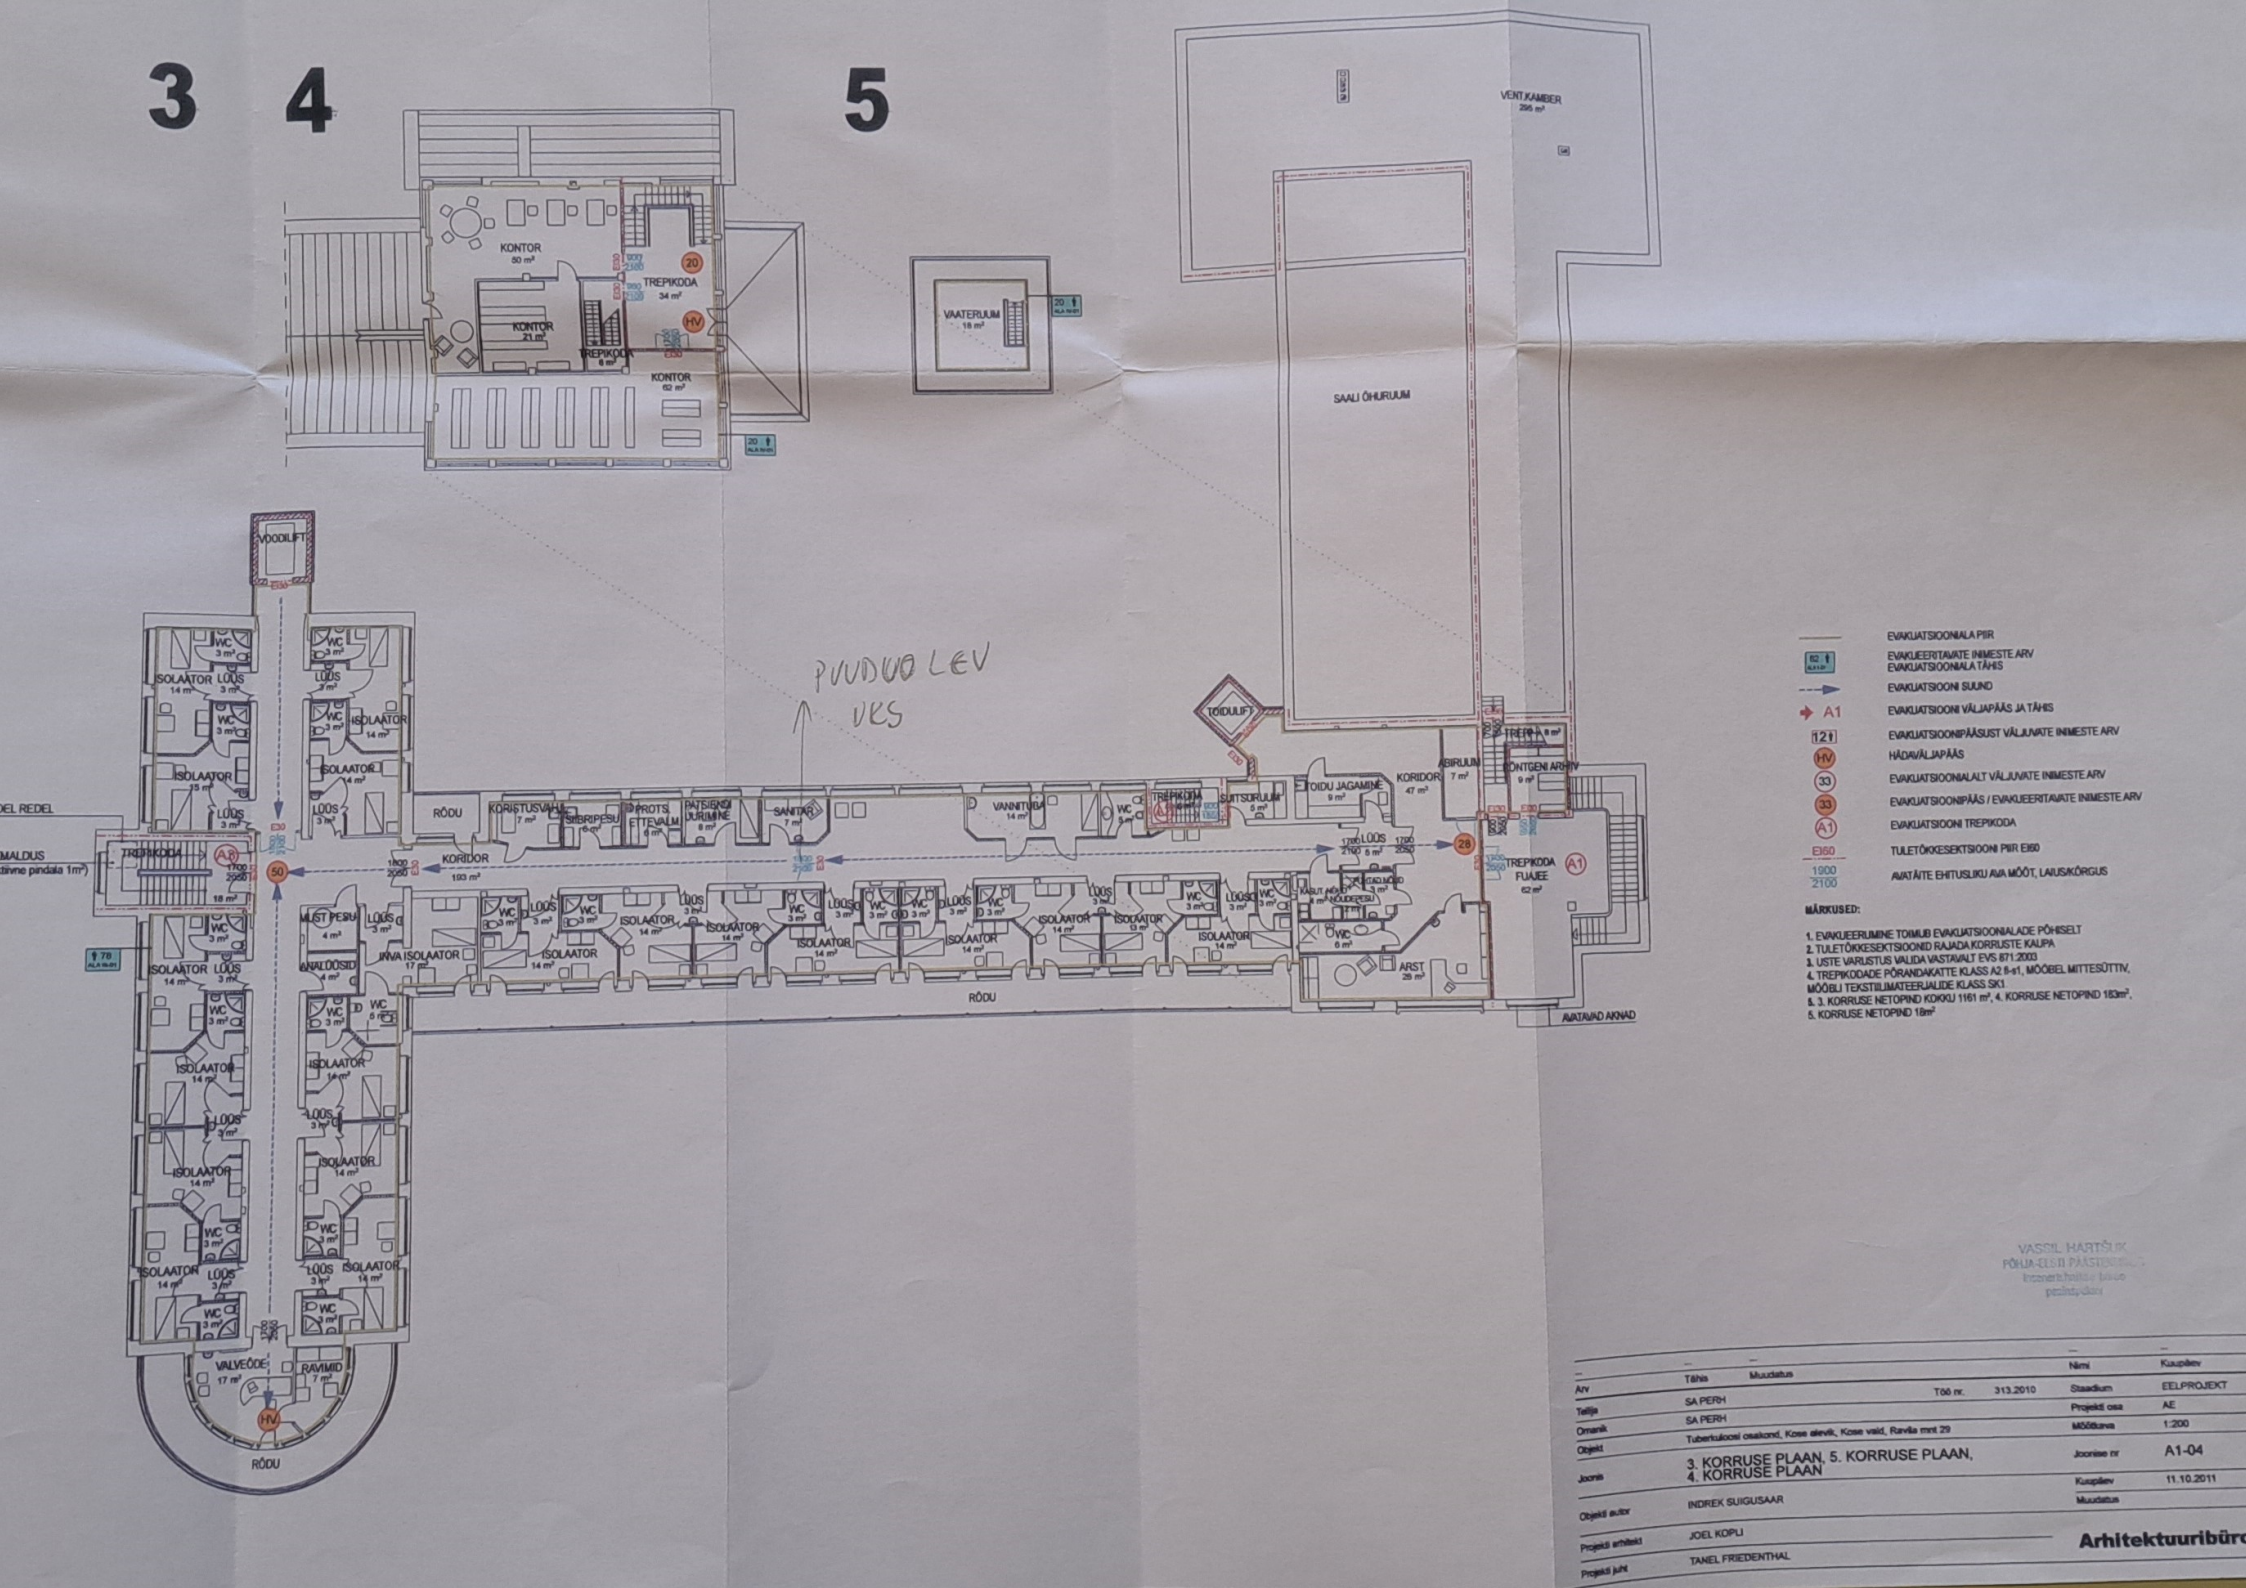
3
4
5
KONTOR
TREPIKODA
VAATERUUM
SAALI ÕHURUUM
VENT.KAMBER
VOODILIFT
TOIDULIFT
RÖDU
KORIDOR
TREPIKODA
FUAJEE
ARST
VALVEÕDE
RAVIMID
AVATAVAD AKNAD
PUUDUB LEV
VKS
EVAKUATSIOONIALA PIIR
EVAKUEERITAVATE INIMESTE ARV EVAKUATSIOONIALA TÄHIS
EVAKUATSIOONI SUUND
EVAKUATSIOONI VÄLJAPÄÄS JA TÄHIS
EVAKUATSIOONIPÄÄSUST VÄLJUVATE INIMESTE ARV
HÄDAVÄLJAPÄÄS
EVAKUATSIOONIALALT VÄLJUVATE INIMESTE ARV
EVAKUATSIOONIPÄÄS / EVAKUEERITAVATE INIMESTE ARV
EVAKUATSIOONI TREPIKODA
TULETÕKKESEKTSIOONI PIIR EI60
AVATÄITE EHITUSLIKU AVA MÕÕT, LAIUS/KÕRGUS
MÄRKUSED:
1. EVAKUEERUMINE TOIMUB EVAKUATSIOONIALADE PÕHISELT
2. TULETÕKKESEKTSIOONID RAJADA KORRUSTE KAUPA
3. USTE VARUSTUS VALIDA VASTAVALT EVS 871:2003
4. TREPIKODADE PÕRANDAKATTE KLASS A2 fl-s1, MÖÖBEL MITTESÜTTIV, MÖÖBLI TEKSTIILIMATEERJALIDE KLASS SK1
5. 3. KORRUSE NETOPIND KOKKU 1161 m², 4. KORRUSE NETOPIND 183m², 5. KORRUSE NETOPIND 18m²
VASSIL HARTŠUK
PÕHJA-EESTI PÄÄSTEAMET
Arv
Tellija SA PERH
Omanik SA PERH
Objekt Tuberkuloosi osakond, Kose alevik, Kose vald, Ravila mnt 29
Joonis 3. KORRUSE PLAAN, 5. KORRUSE PLAAN, 4. KORRUSE PLAAN
Objekti autor INDREK SUIGUSAAR
Projekti arhitekt JOEL KOPLI
Projekti juht TANEL FRIEDENTHAL
Tähis Muudatus
Töö nr. 313.2010
Staadium EELPROJEKT
Projekti osa AE
Mõõtkava 1:200
Joonise nr A1-04
Kuupäev 11.10.2011
Muudatus
Arhitektuuribüro