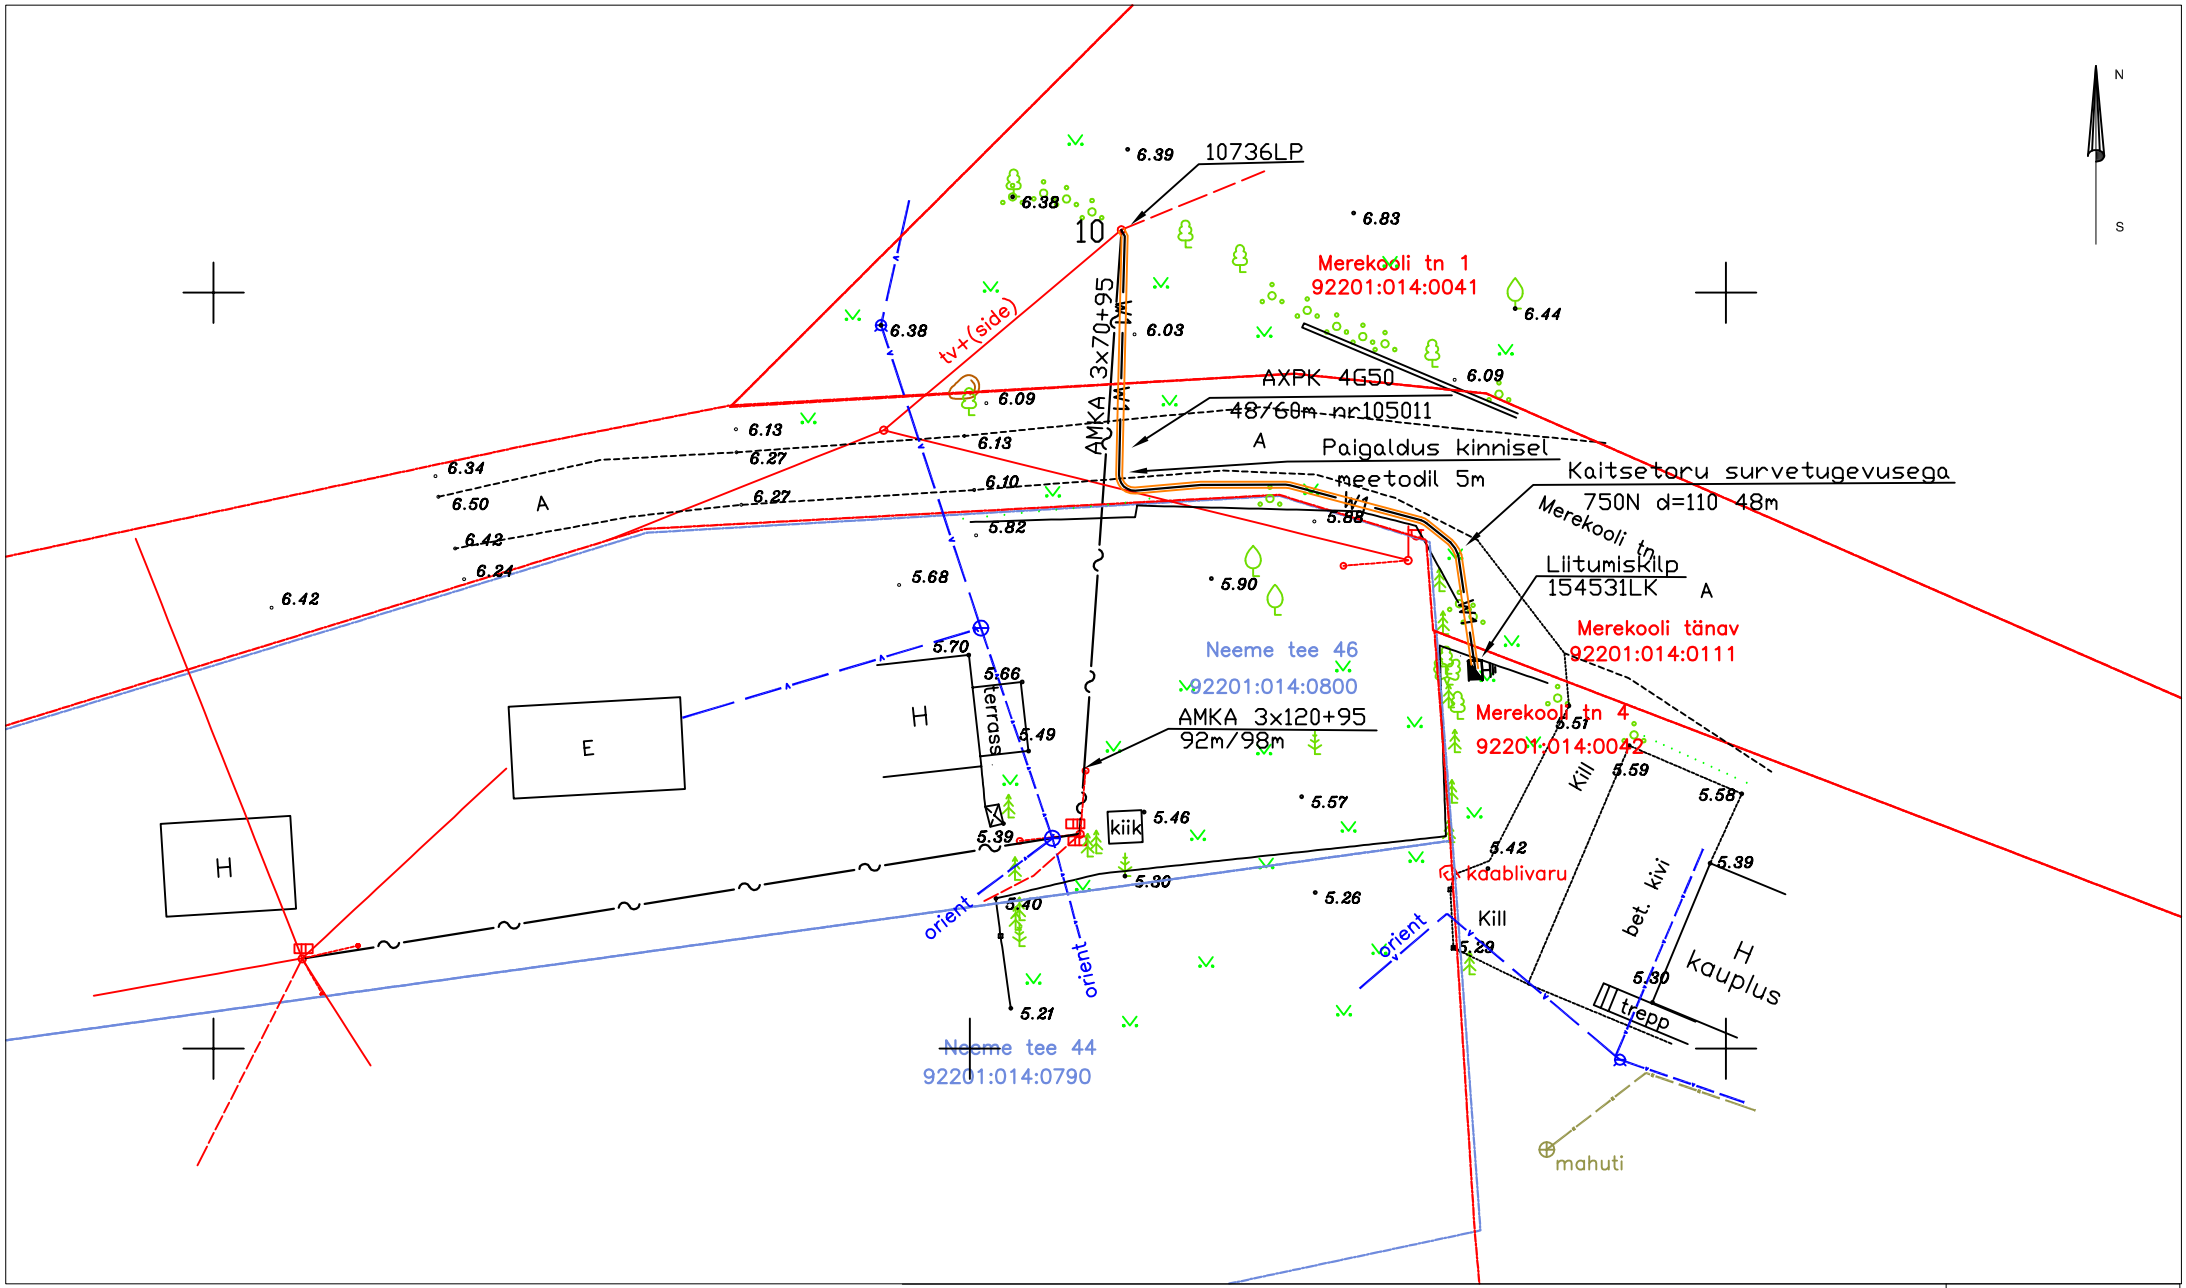

REKONSTRUERITAV MADALPINGE ÕHULIIN

W1 W1 W1 PROJEKTEERITUD MADALPINGEKAABEL

PROJEKTEERITUD LIITUMISKILP

PROJEKTEERITUD KAABLIKAITSETORU

Projekti nimi	**Merekooli tn 4 peakaitsme suurendamine Käsmus, Vihula vallas L-Virumaal**				Tellija	Elektrilevi OÜ
	Joonise nimi	**Elektrivälisvõrkude asendiplaan**			Joonise nr	**LP4723-1**
	Projekteeris	**Anne Janno**		14.02.2018	tel. 51 930 195	Mõõtkava 1:500
						Staadium Tööprojekt
						Keel EST / Leht 1 / Lehti 2

A&H Arendus & Haldus OÜ ELEKTRITÖÖD
Arendus & Haldus OÜ
elekter@arendushaldus.ee
Tel. /Fax. 32 40 11
Reg.kood 11070127