
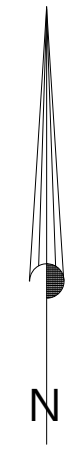
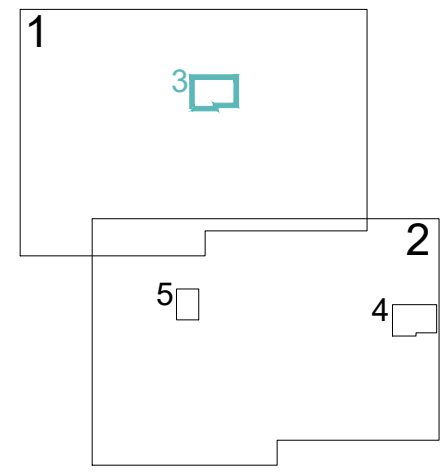


Tingmärgid asendiplaani	
	Olemasolev 0,4 kV õhuliin
	Olemasolev 0,4 kV kaabltrass
	Olemasolev ELA SA sidetrass
	Telia Eesti AS sidetrass
	Katastriüksuse piir
	Projekteeritud multitoru õhuliin
	Projekteeritud side multitoru kaitseturus
	Kinnisel meetodil paigalduse kaevis
	Kinnine meetod (1250N)
	Side välikapp
	Side kaev

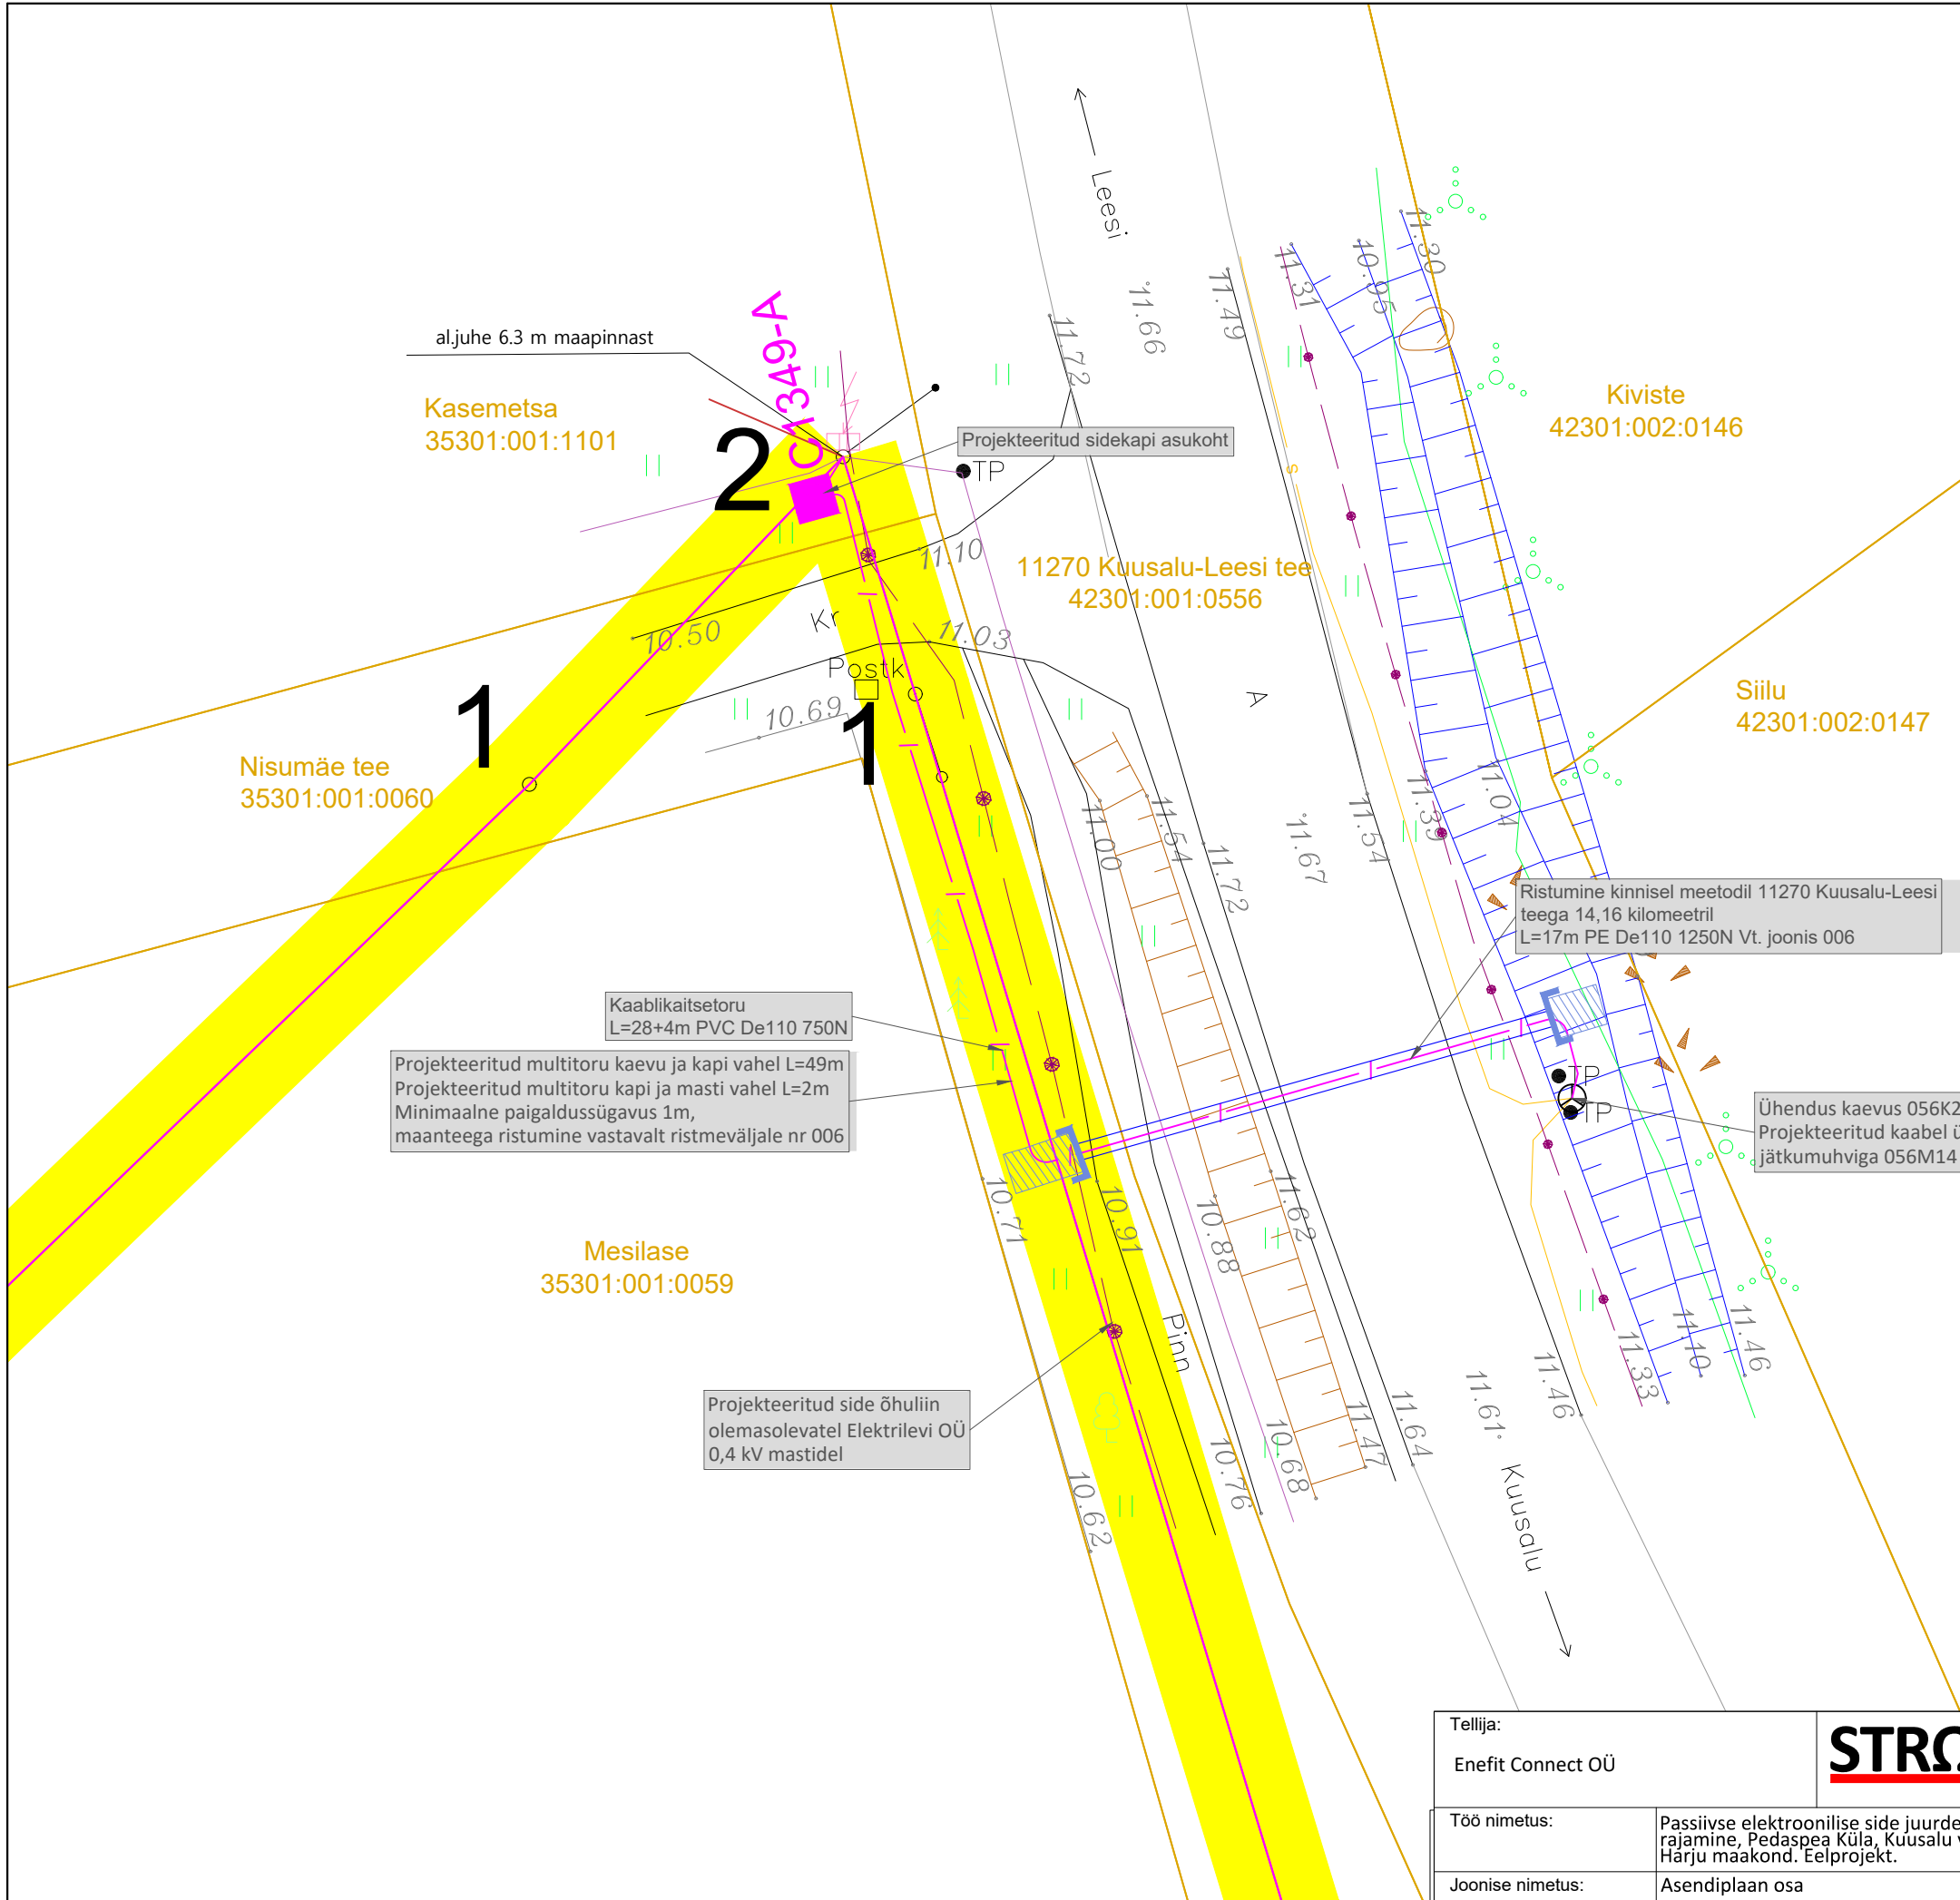

Tellija:	Enefit Connect OÜ		Address:	Päevalille tn 2-2 Ülenurme alevik, Kambja vald Tartumaa 61714	Kuupäev:	29.03.2021
Töö nimetus:	Passiivse elektroonilise side juurdepääsuvõrgu rajamine, Pedaspea Küla, Kuusalu vald, Harju maakond. Eelprojekt.		MTR:	TEL002388	Töö nr:	VT1349
Joonise nimetus:	Asendiplaani osa	Reg nr:	12688881	Joon nr:	002	
		Telefon:	+372 5534119	Mõõtkava:	1:250	
		e-mail:	jaanus@stromtec.ee			
		Projekteeris:	Astrid Kesküla 56573830			
		Kontrollis:	Jaanus Kaldoja			