



KATENDI TÜÜP 3
(JALGRATTA- JA JALGTEE
ASFALTBETOONKATTE TAASTAMINE)
TÜÜPLÕIGE

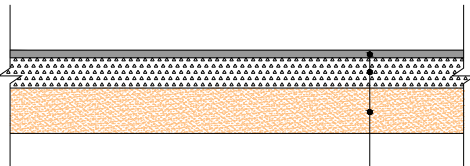



AC 8 surf	5 cm	TÜÜP 3
Paekivikillustik (ridakillustik 4/32)	20 cm	
Liivast (Tm105) täitekiht	min 30 cm	

LÕIGE A-A

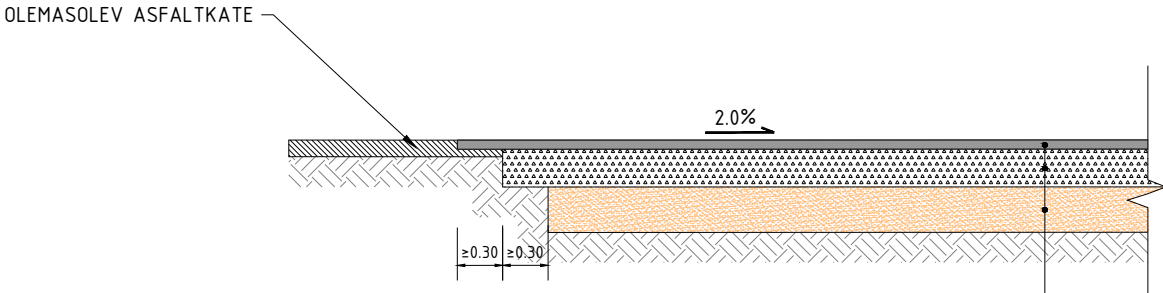

AC 16 surf	6 cm	TÜÜP 1
Paekivikillustik (ridakillustik 4/63)	25 cm	
Liivast (Tm105) täitekiht	min 30 cm	

KONSTRUKTIIVNE LÕIGE 1-1
PK 0+55

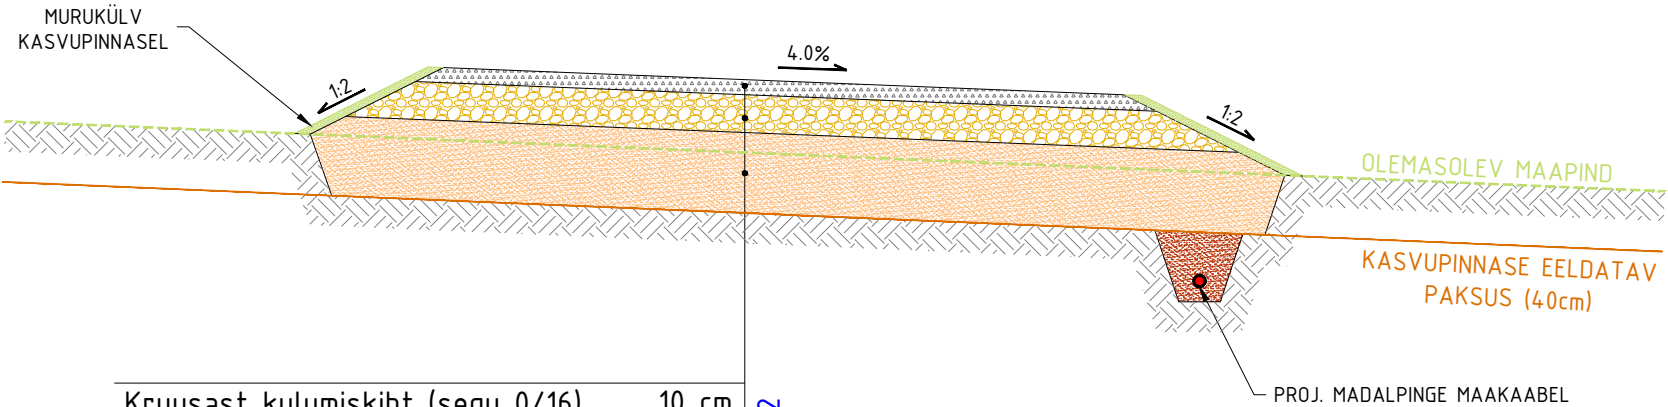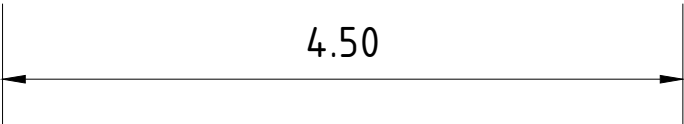

Kruusast kulumiskiht (segu 0/16)	10 cm	TÜÜP 2
Kruusast aluskiht (fr 0/63)	25 cm	
Liivast (Tm105) täitekiht	vajadusel	

 Infrada OÜ J. Sütiste tee 5-57 13419, Tallinn, Eesti tel. +372 55530349 www.infrada.ee info@infrada.ee		Töö nimetus: Riigiteelt nr 22141 Haaslava - Vana-Kuuste tee km 0,565 Rodna kinnistule juurdepääsutee ehitusprojekt	
Tellija: MitiProjekt OÜ		Asukoht: Tartu maakond, Kastre vald, Aardla küla	
Projekteeris	Pavel Karev	Joonise nimetus: Ristlõiked	
Kinnitas	Pavel Karev		
Koostamise kuupäev: 21.08.2026		Töö nr: 26004	Stadium: PP
Paber: A3		Kõide/eriosa: TL	Joonise nr: TL-6-01