


Märkused:  
1. Ehitustööd toimuvad teede nr 22114 ja 92 teemaal ning kaitsevööndis

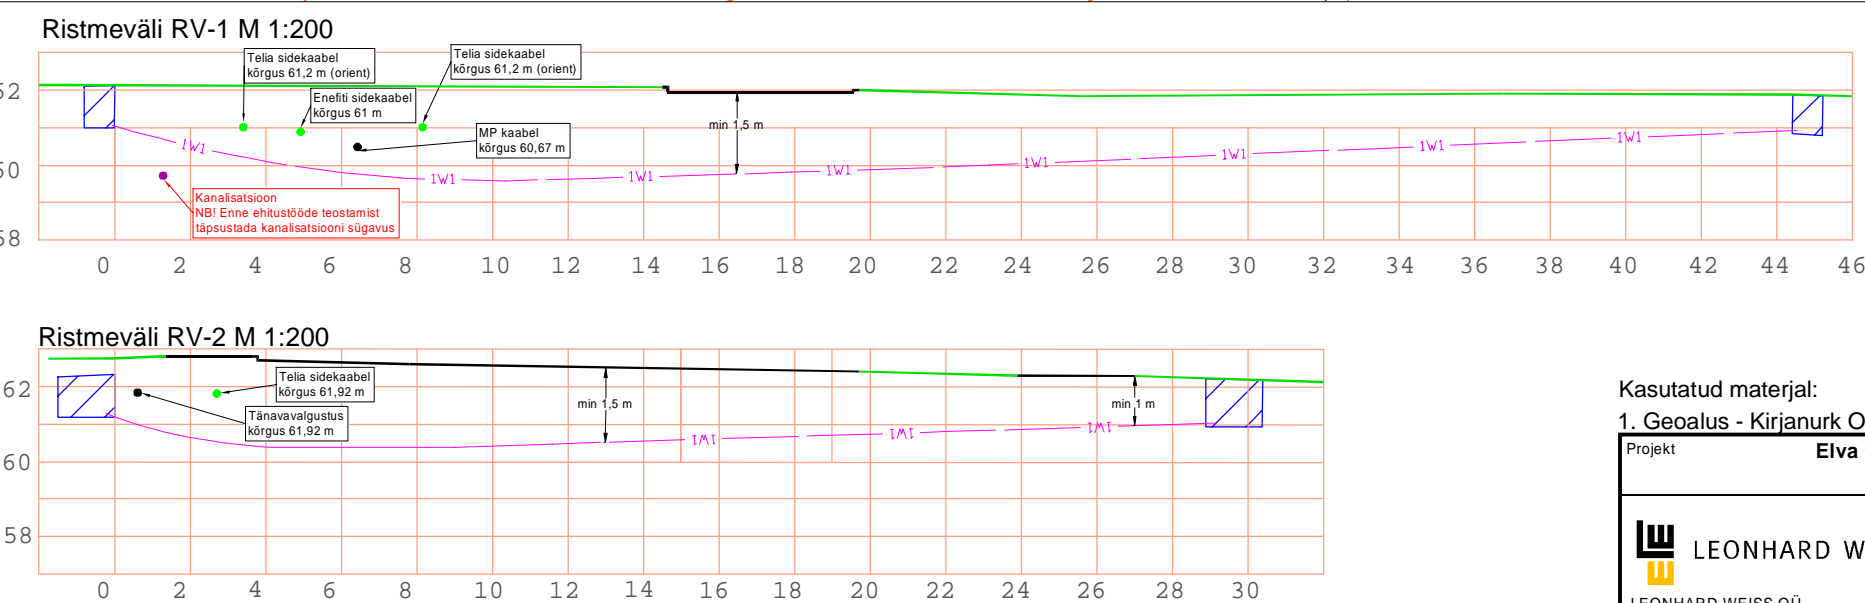


Tingmärke

- Projekteeritud liitumiskapp
- Projekteeritud MP maakaabelliin
- Olev MP maakaabel
- Olev MP õhuliin
- Olev sidekaabel
- Olev sidekanalisatsioon
- Olev Enefiti sidetrass
- Olev kanalisatsioon
- Katastriüksuse piir

Kasutatud materjal:  
1. Geoalus - Kirjanur OÜ (töö nr. 11306G) 01.2024

Kõrgused EH2000 süsteemis

ProjektElva tee 1 peakaitsme suurendamine Puhja alevikus Elva vallas Tatumaal						TellijaEnefit Connect OÜ		
JoonisAsendiplaan						Joonise nrLC0793-1		
 LEONHARD WEISS OÜ E-post estonia@leonhard-weiss.com Telefon +372 601 2285 Registrikood 12083348	Projekteeris	K. Kangro	31.01.2024	+372 53045971	Möötkava	M 1:250		
	Kontrollis	K. Kangro		+372 53045971	Staadium			
	Projekti juht				Keel	Leht	Lehti	
					EST	1	1	