


Isikliku kasutusõiguse seadmise plaan

Pos nr (plaanil)	Kinnistu registriosa nr	Katastriüksuse tunnus, nimi ja sihtotstarve	Asukoht riigitee (nr ja nimi) suhtes (lõigu/ristumise algus ja lõpp km)	Ala pindala (m <sup>2</sup> )
Pos 1	5711850	89001:010:3502, 11254 Muuga tee, transpordimaa	Maakaabli kulgemine teemaal 11254 Muuga tee. Teemaa-alal km 2.44...2.47.	78

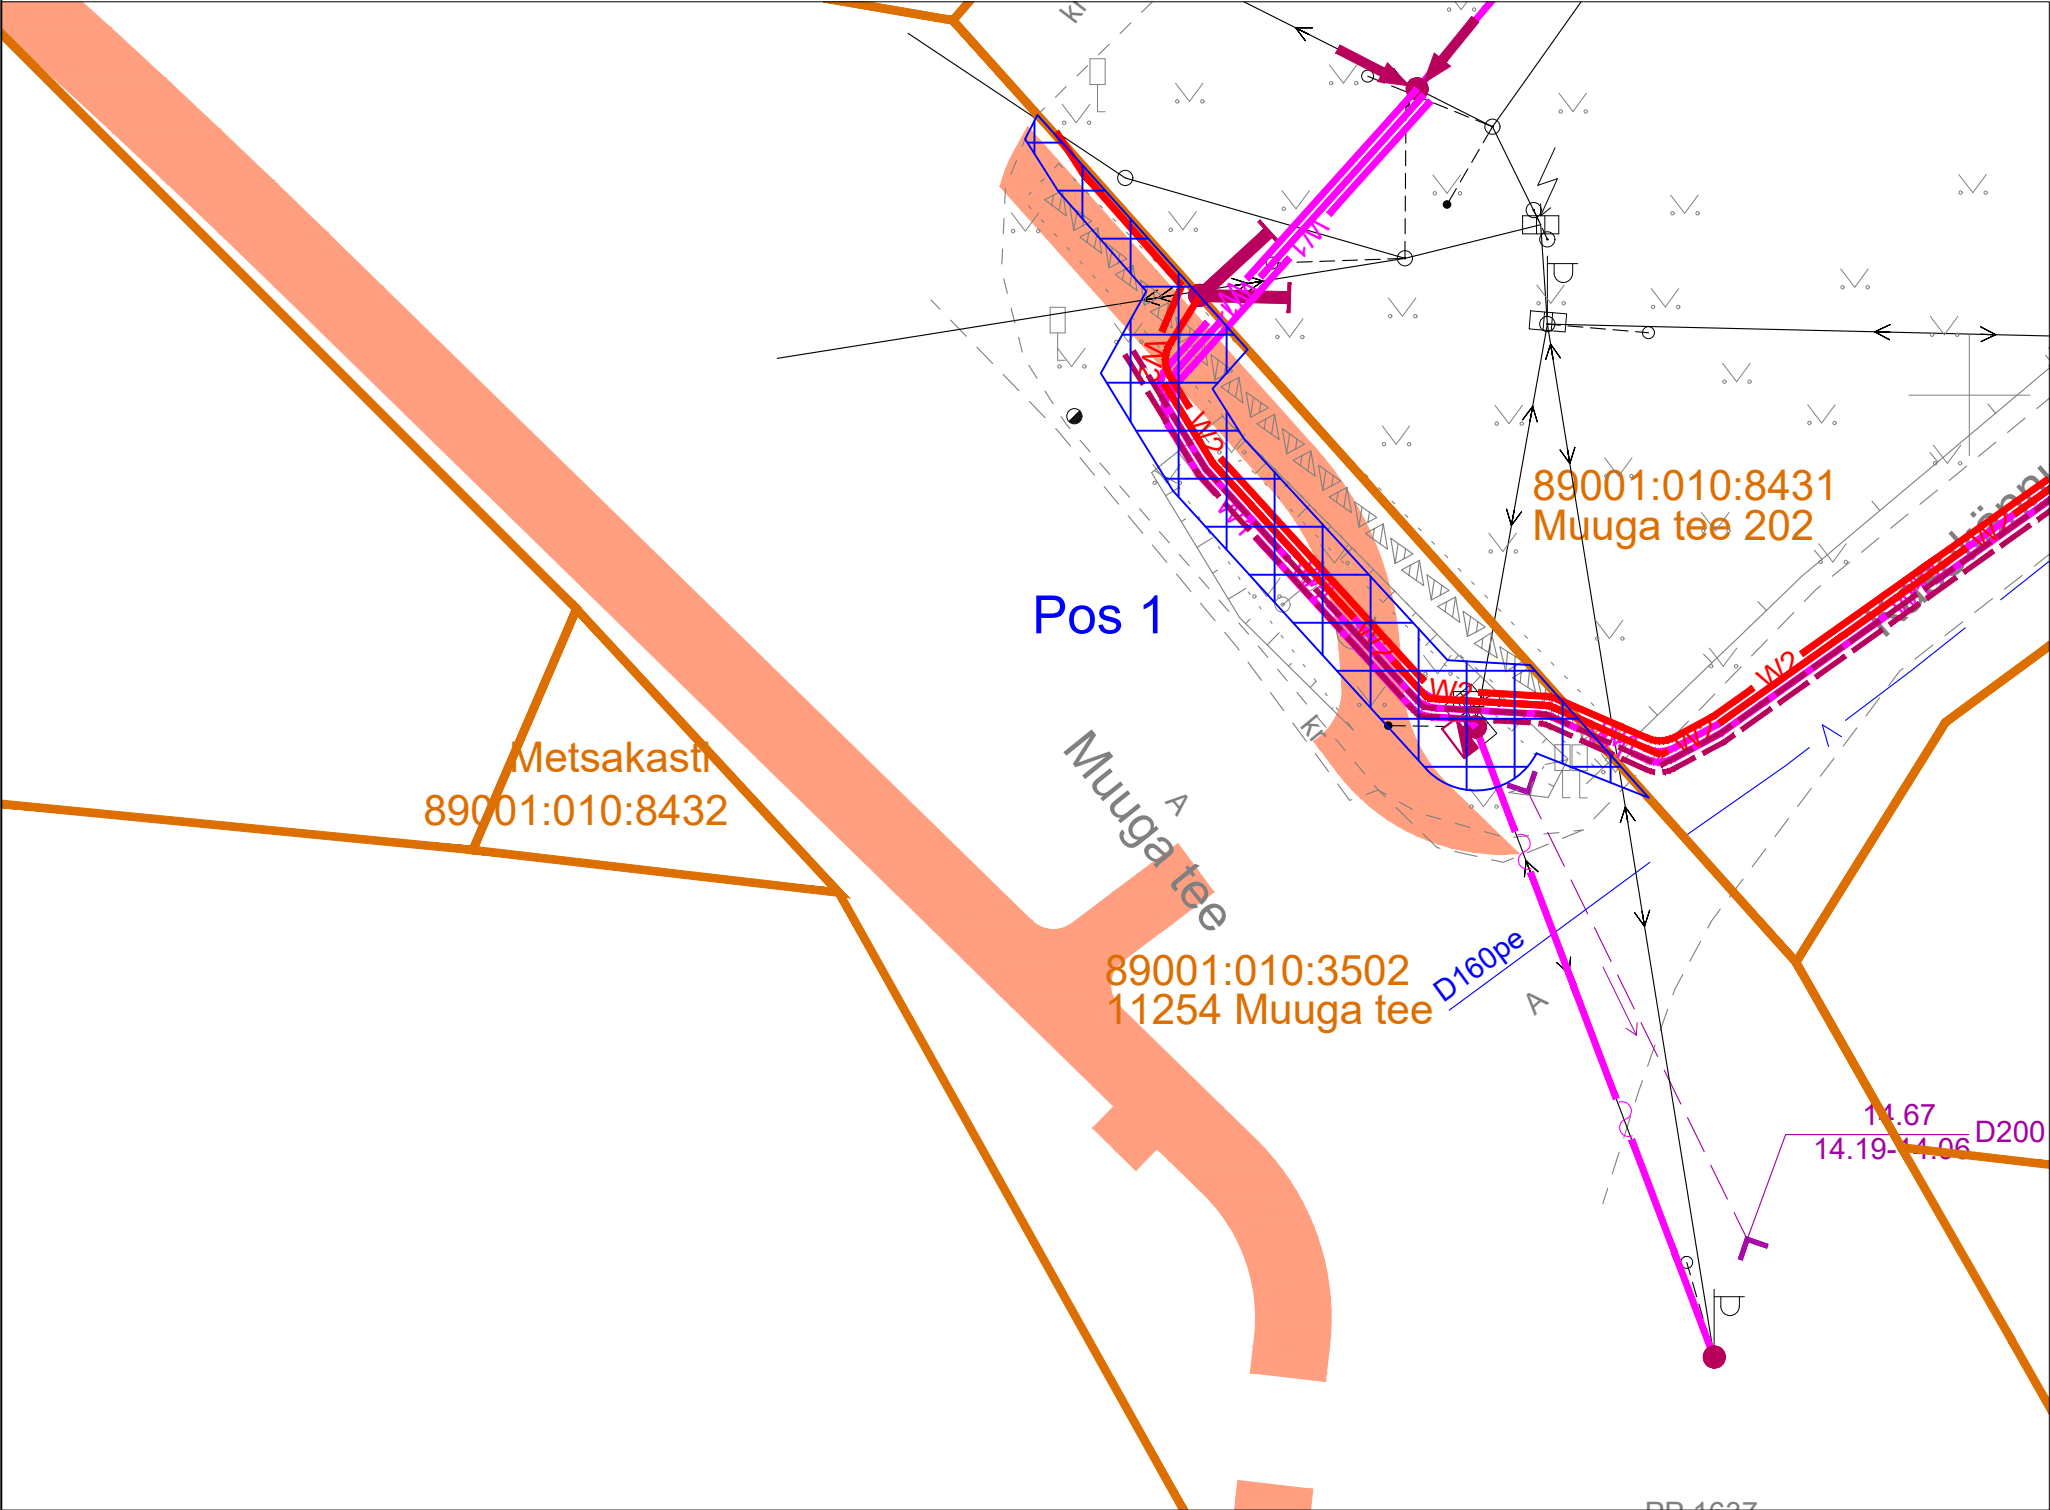

TINGMÄRGID	
	Katastriüksuse piirid
	Projekteeritud reserv kaablikaitsetoru
	Projekteeritud keskpinge maakaabelliin.
	Projekteeritud madalpinge maakaabelliin.
	Projekteeritud õhuliini mast.
	Projekteeritud õhuliini tõmmits.
	Projekteeritud elektrikilp mastil.
	IKÕ seadmise ala
	Projekti 121222_PP_TL mahus rajatav jalgte

Projekti nimi / aadress: Kasekännu ja Vana-Muuga alajaam ja maakaabelliinid. Muuga küla, Viimsi vald, Harju maakond.			Töö number: P19195_JTI448	
Koostaja:	THS Projekt OÜ (Reg. 12422321) Tarmo Uusrand	Mõõtkava: M 1:250	Leht / formaat: Leht 1 / A3	Kuupäev: 16/06/2025