
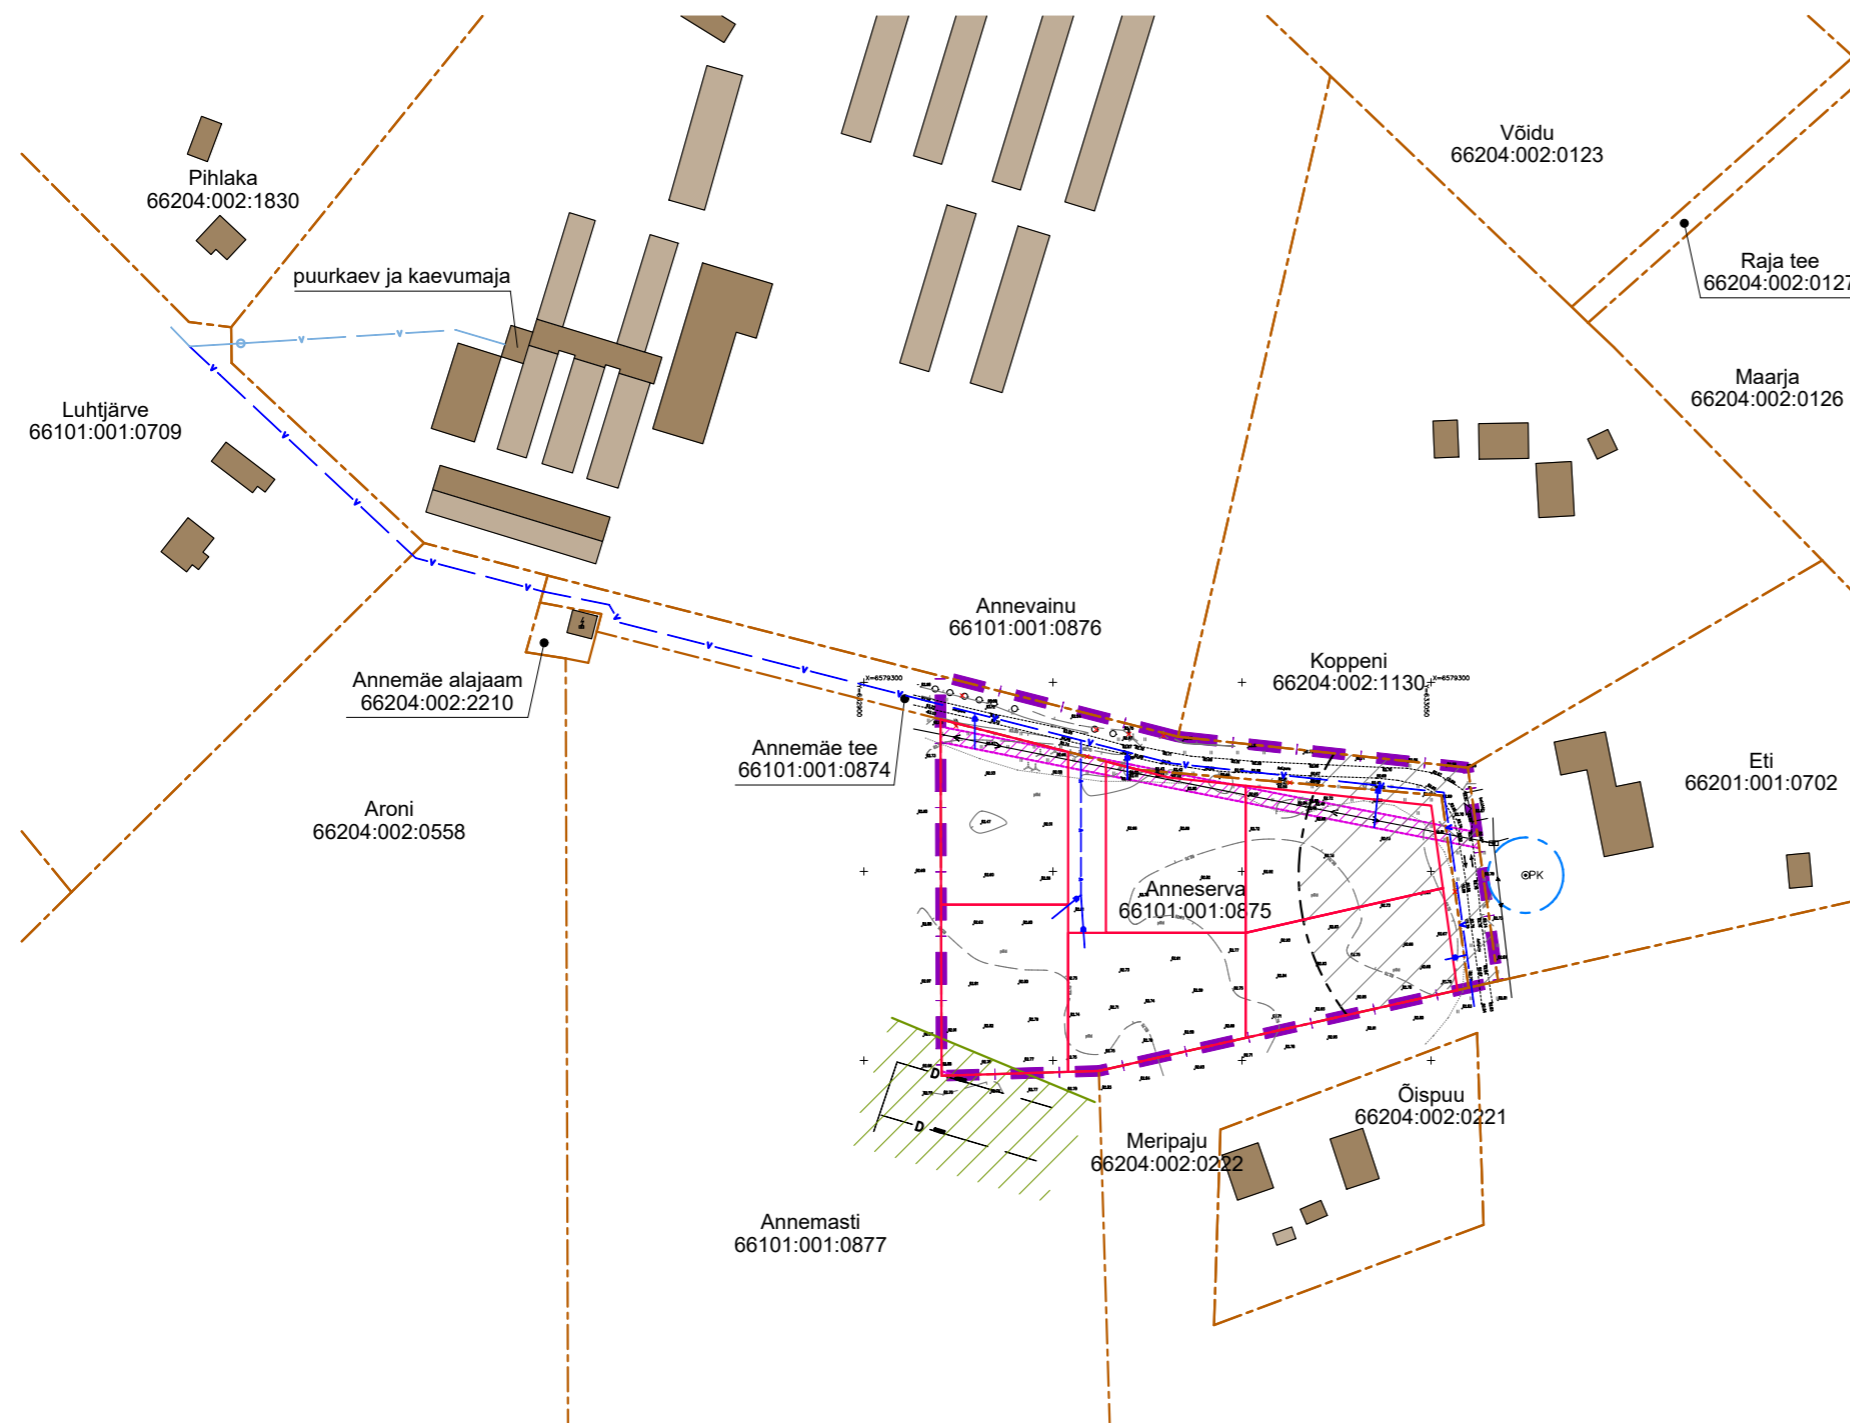


TAARAVAINU KÜLA ANNESERVA MAAÜKSUSE DETAILPLANEETING

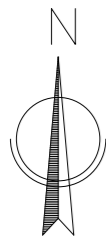

LEPPEMÄRGID:

- PLANEERINGUALA PIIR
- OLEMASOLEV KINNISTU PIIR
- PLANEERITUD KINNISTU PIIR
- JUURDEPÄÄS KRUNDILE
- OLEMASOLEV HOONE / RAJATIS
- OL. OL. TEHNOVÕRKUDE
KAITSEVÕÖND / SERVITUUDIALA
- õhuliin kuni 1 kV; 2 m mõlemal pool liini telge
- MAAPARANDUSSÜSTEEMI MAA-ALA
- OLEMASOLEV DRENAAZITORUSTIK
- OLEMASOLEV MADALPINGE ÕHULIIN
- OLEMASOLEV ELEKTRIRAJATIS
- OLEMASOLEV PUURKAEV
- KAEVU HOOLDUSALA 10m
- HEITVEE IMMUTAMISE KEELUALA 50m
- OLEMASOLEV PUURIVI
- OL. OL. VEETORU ORIENT. ASUKOHT
- OL. OL VEETORUSTIKU KAEVU ORIENT. ASUKOHT
- PLANEERITUD VEETORU ORIENT. ASUKOHT

MÄRKUSED:

1. Detailplaneering kehtib koos seletuskirjaga
5. Detailplaneeringu koostamisel on kasutatud OÜ Gem-Geo geodeetilist alusplaani; töö nr 13851, mõõditatud 12.08.2025.
- Koordinaadid L-EST97, kõrgused EH2000
6. Aluskaardi andmed: Maa- ja Ruumiametist 03.2026 seisuga.

OÜ PROJEKTEERIMIS- KESKUS		TAARAVAINU KÜLA ANNESERVA MAAÜKSUSE DETAILPLANEETING	
Oja tn 1 44314 RAKVERE projekteerimiskeskus@gmail.com tel +372 5330 2290 MTR registr.nr. EEP004838 www.projekteerimiskeskus.ee		Asukoht: Rakvere vald, Taaravainu küla, Anneseva (66101:001:0875)	
Koostamise korraldaja: Rakvere Vallavalitsus		Joonis:	
Juhataja <i>allk. digitaalselt</i> K.Õisma		Töö nr.	242/0625
Arhitekt <i>allk. digitaalselt</i> A.Tiidema		Mõõtkava	1/2000
Joonestaja <i>allk. digitaalselt</i> K.Tammemeri		Kuupäev	27.03.2026
VEEVARUSTUS		Stadium	DP
		Leht	4/4