

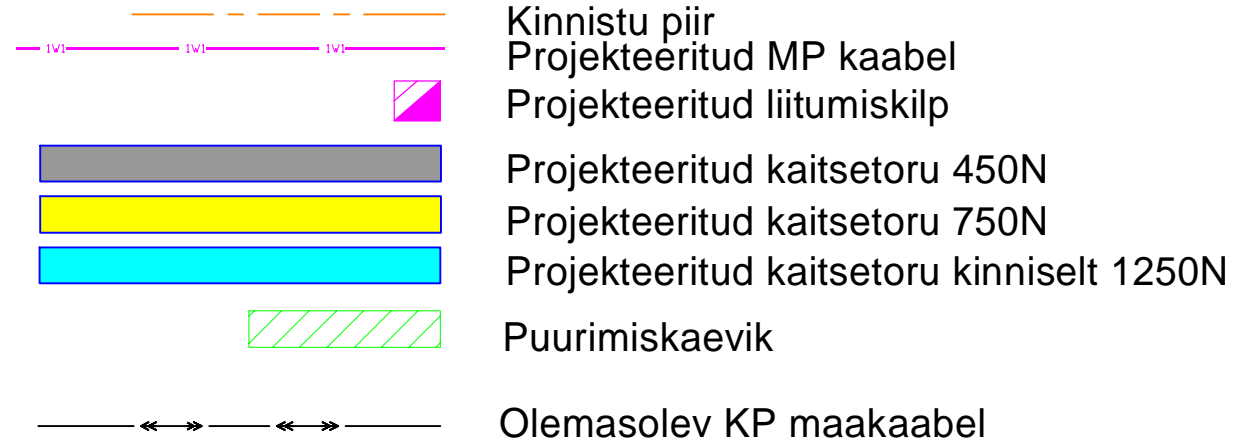


# TINGMÄRGID

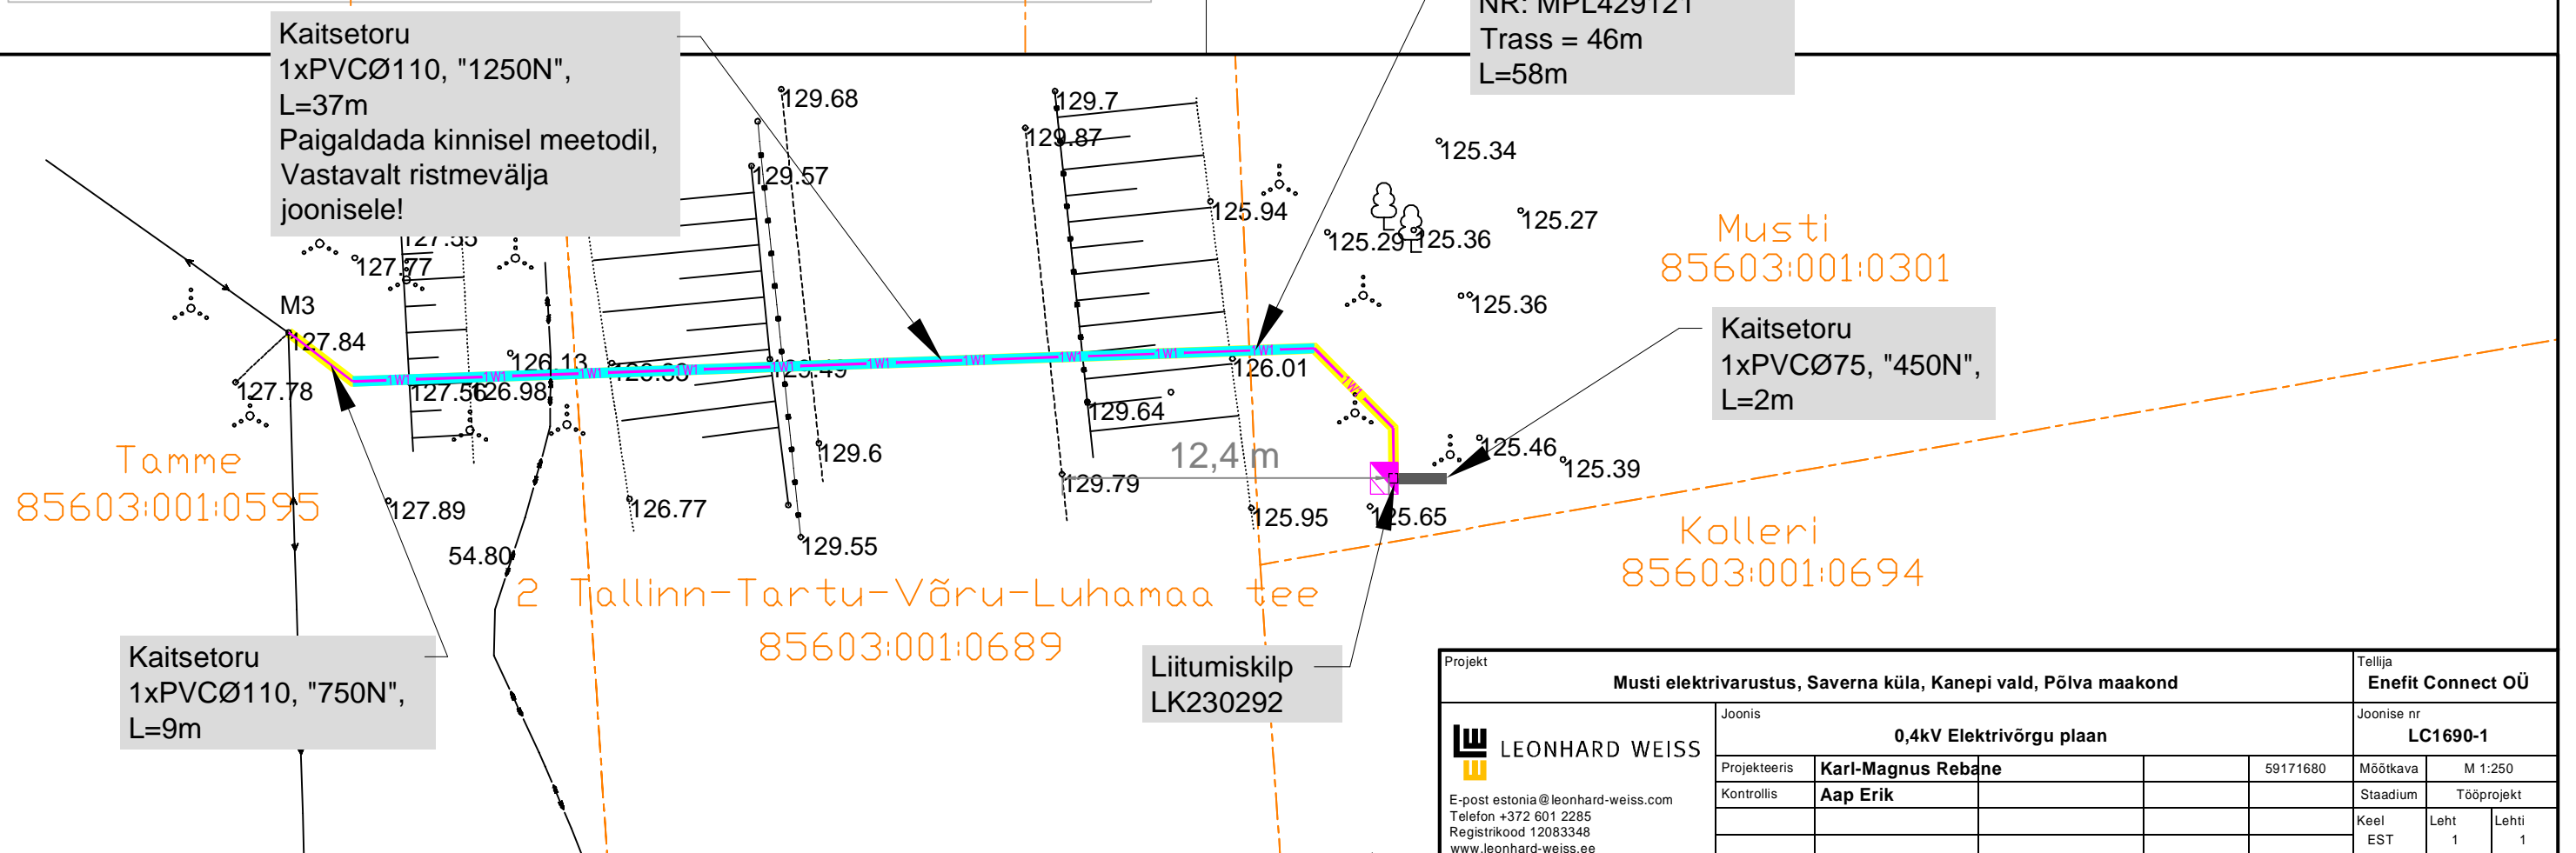

## Märkused:

1. Projekteerimisülesanne nr. 473476
2. AJ Tammeoksa F1 mastist M3 võtta toide, paigaldades maakaabelliin vastavalt joonistele LC1690-1 ja LC1690-2.
3. Maakaabel paigaldada minimaalselt 1m sügavusele, kaitsetorus. Ristumisel sõiduteega, paigaldada maakaabel kinnisel meetodil vastavalt ristmävälja joonisele 1.
4. Taastada katted.
5. Paigaldus ja -ehitustöödel juhinduda k.o. projektist, kehtivatest eeskirjadest ja Elektrilevi OÜ ning teiste asjaomaste organisatsioonide kooskõlastamisel esitatud nõuetest.
6. Tööde teostamisel kasutada keskkonnasõbralikke meetodeid.

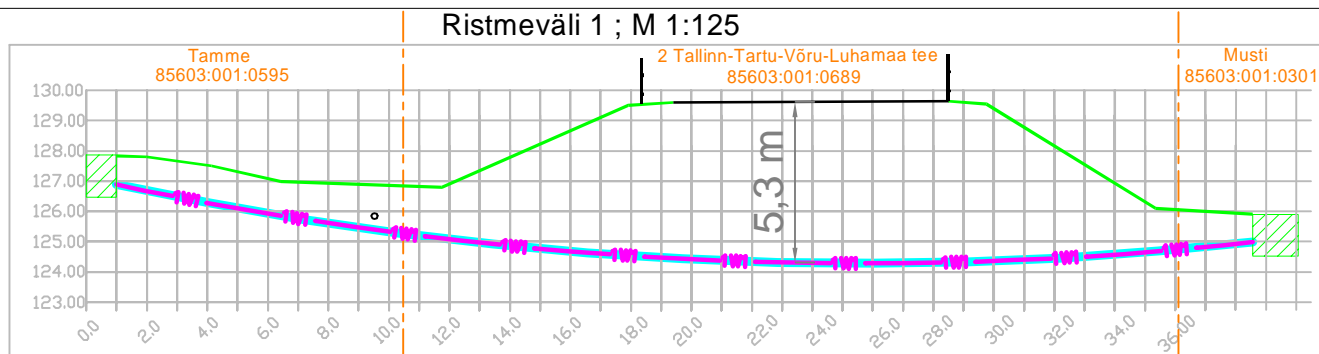

Projekt				Tellija			
Musti elektrivarustus, Saverna küla, Kanepi vald, Põlva maakond				Enefit Connect OÜ			
Joonis				Joonise nr			
0,4kV Elektrivõrgu plaan				LC1690-1			
Projekteeris	Karl-Magnus Rebane		59171680	Mõõtkava	M 1:250		
Kontrollis	Aap Erik			Staadium	Tööprojekt		
				Keel	Leht	Lehti	
				EST	1	1	