



Isikliku kasutusõigusega koormatava ala plaan
Põlva maakond, Kanepi vald, Saverna küla,
2 Tallinn-Tartu-Võru-Luhamaa tee
Registriosa: 7290450 ; Katastritunnusega: 85603:001:0689

M 1:250

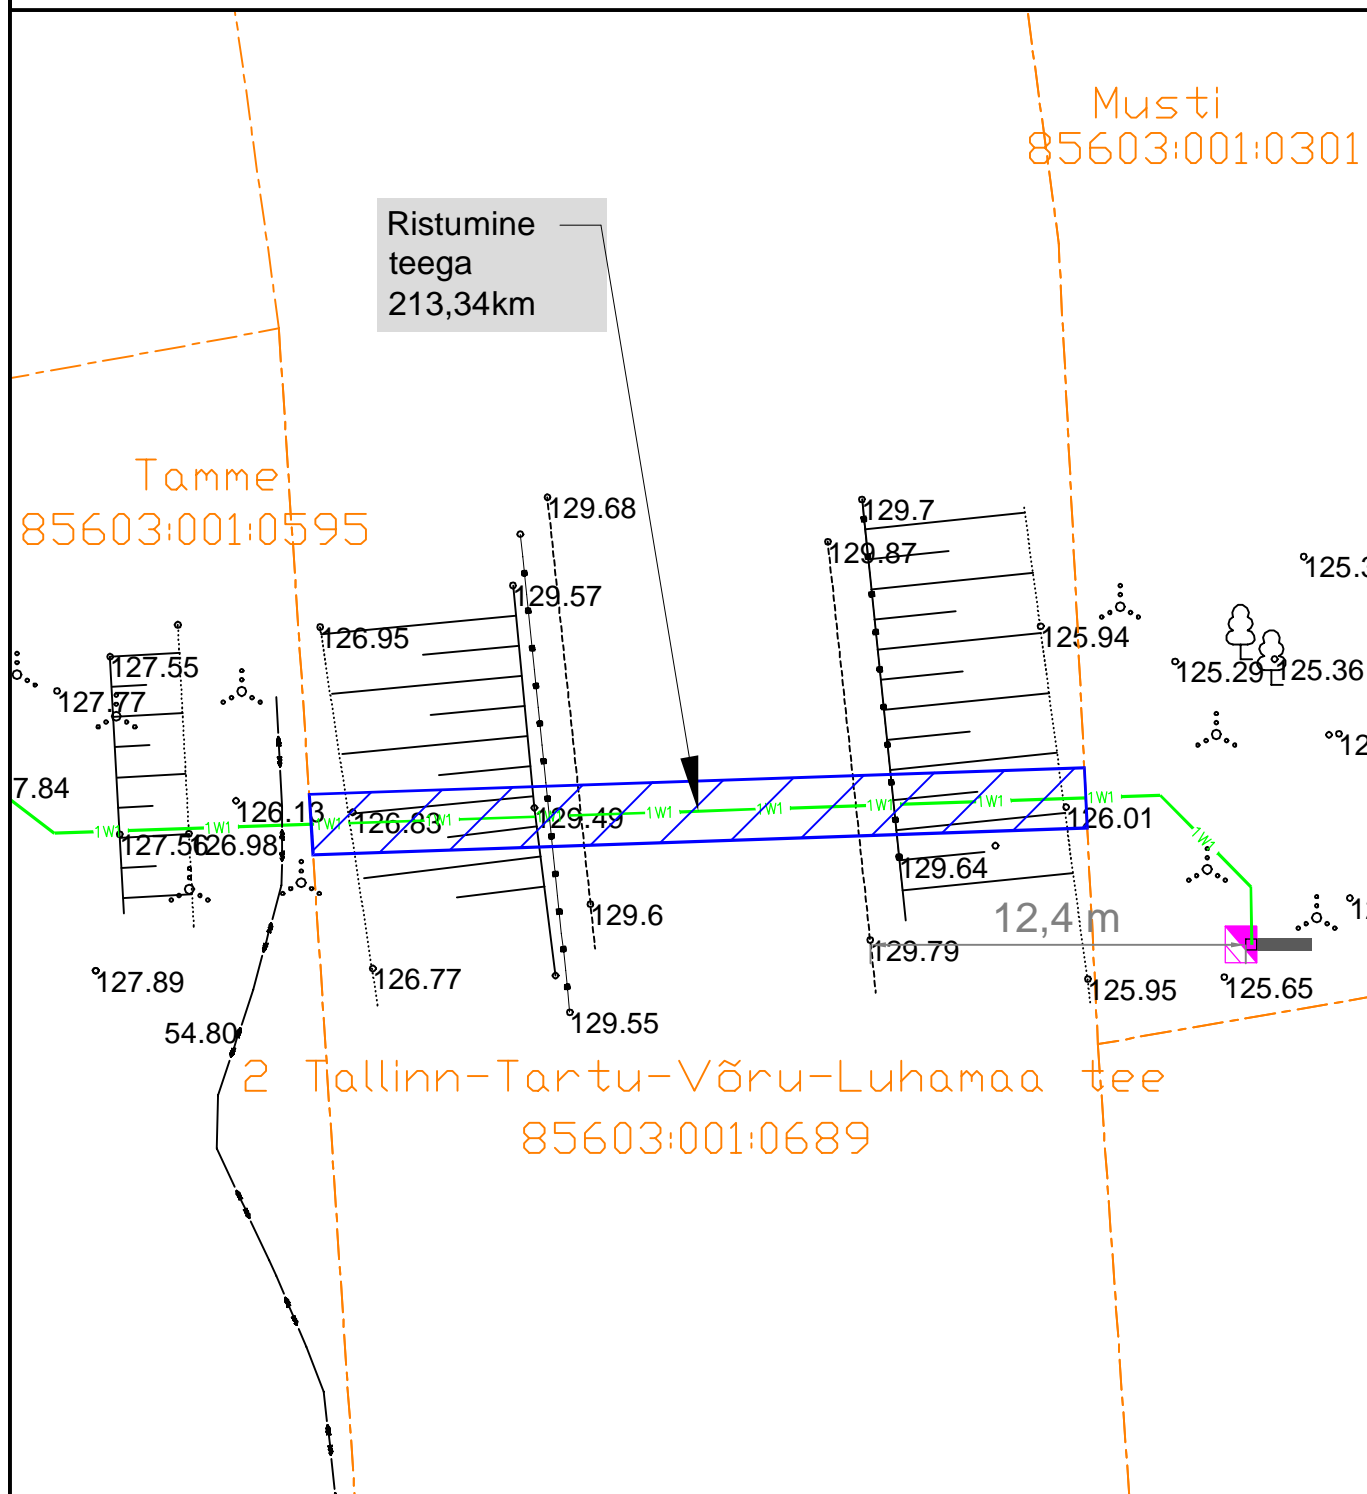

Kasutusõiguse ala : 51m2

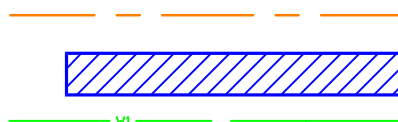

Katastriüksuse piir

Koormatav ala

Projekteeritav maakaabel

Projekteeritav liitumiskilp

Töö: Karl-Magnus Rebane

Koostas: LC1690