


Ristumine Viluste-Mõtsavaara-Adleri teega nr.

18230, km. 3,012

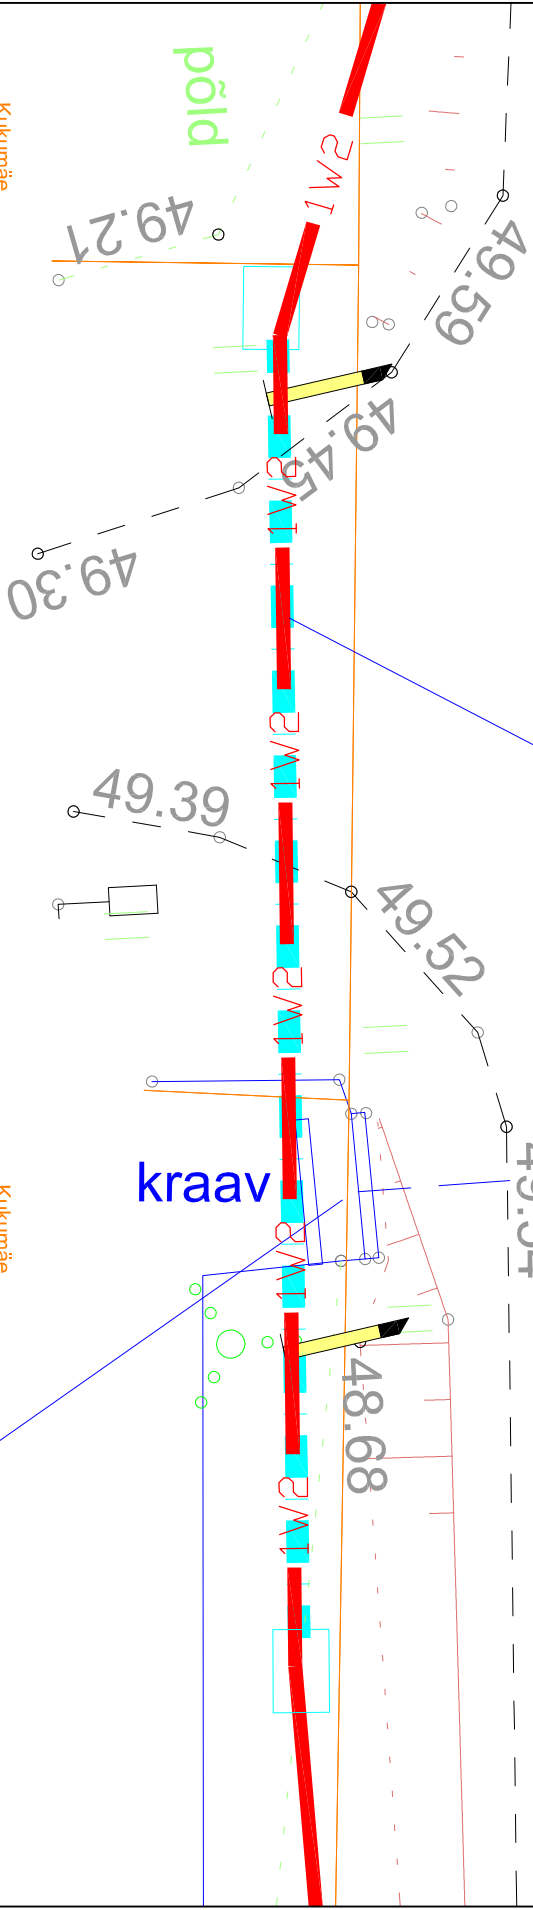

Kukumäe
87901:002:1099

Kinnistu piir


18230 Viluste-Mõtsavaara-Adleri tee
87901:002:1050

Ristumine Viluste-Mõtsavaara-Adleri teega, km. 3,012

Põld

Kruusakate 6,7 m

Põld

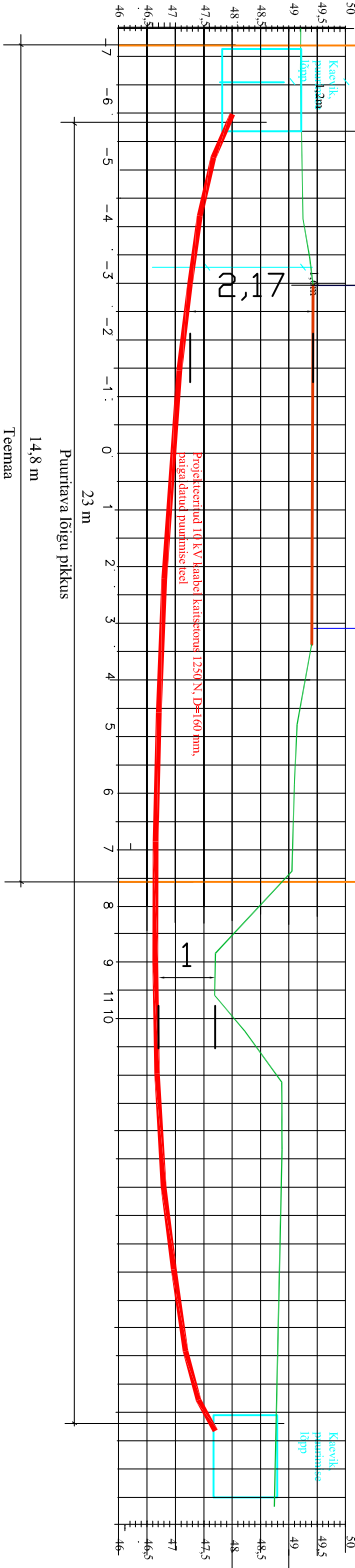

Teemaa

Projekt

IPe203: Rägolina-Leevaku 10 kV liini rekonstrueerimise II etapp: Vektor pirkond., Rägolina vald, Põlvamaa

Tallinn

Enefit OÜ

LEONHARD WEISS

Ristumine Viluste-Mõtsavaara-Adleri teega nr. 18230, km. 3,012

Joonise nr
12

Projekti	Enn Kraav	12.01.2024	53 38920	Mõõtkava	1:100
Kontrollis	Enn Kraav			Staadium	Tööproj.ekt
Kest				Keel	Leht
Leht					

E-post: esd@lewis.com

Tel: +372 60 1225