


Isikliku kasutusõigusega koormatava ala plaan.  
Veriora Jaama tee, km. 0,266-0,422, pos. 1  
Veriora alevik, Räpina vald, Põlvamaa

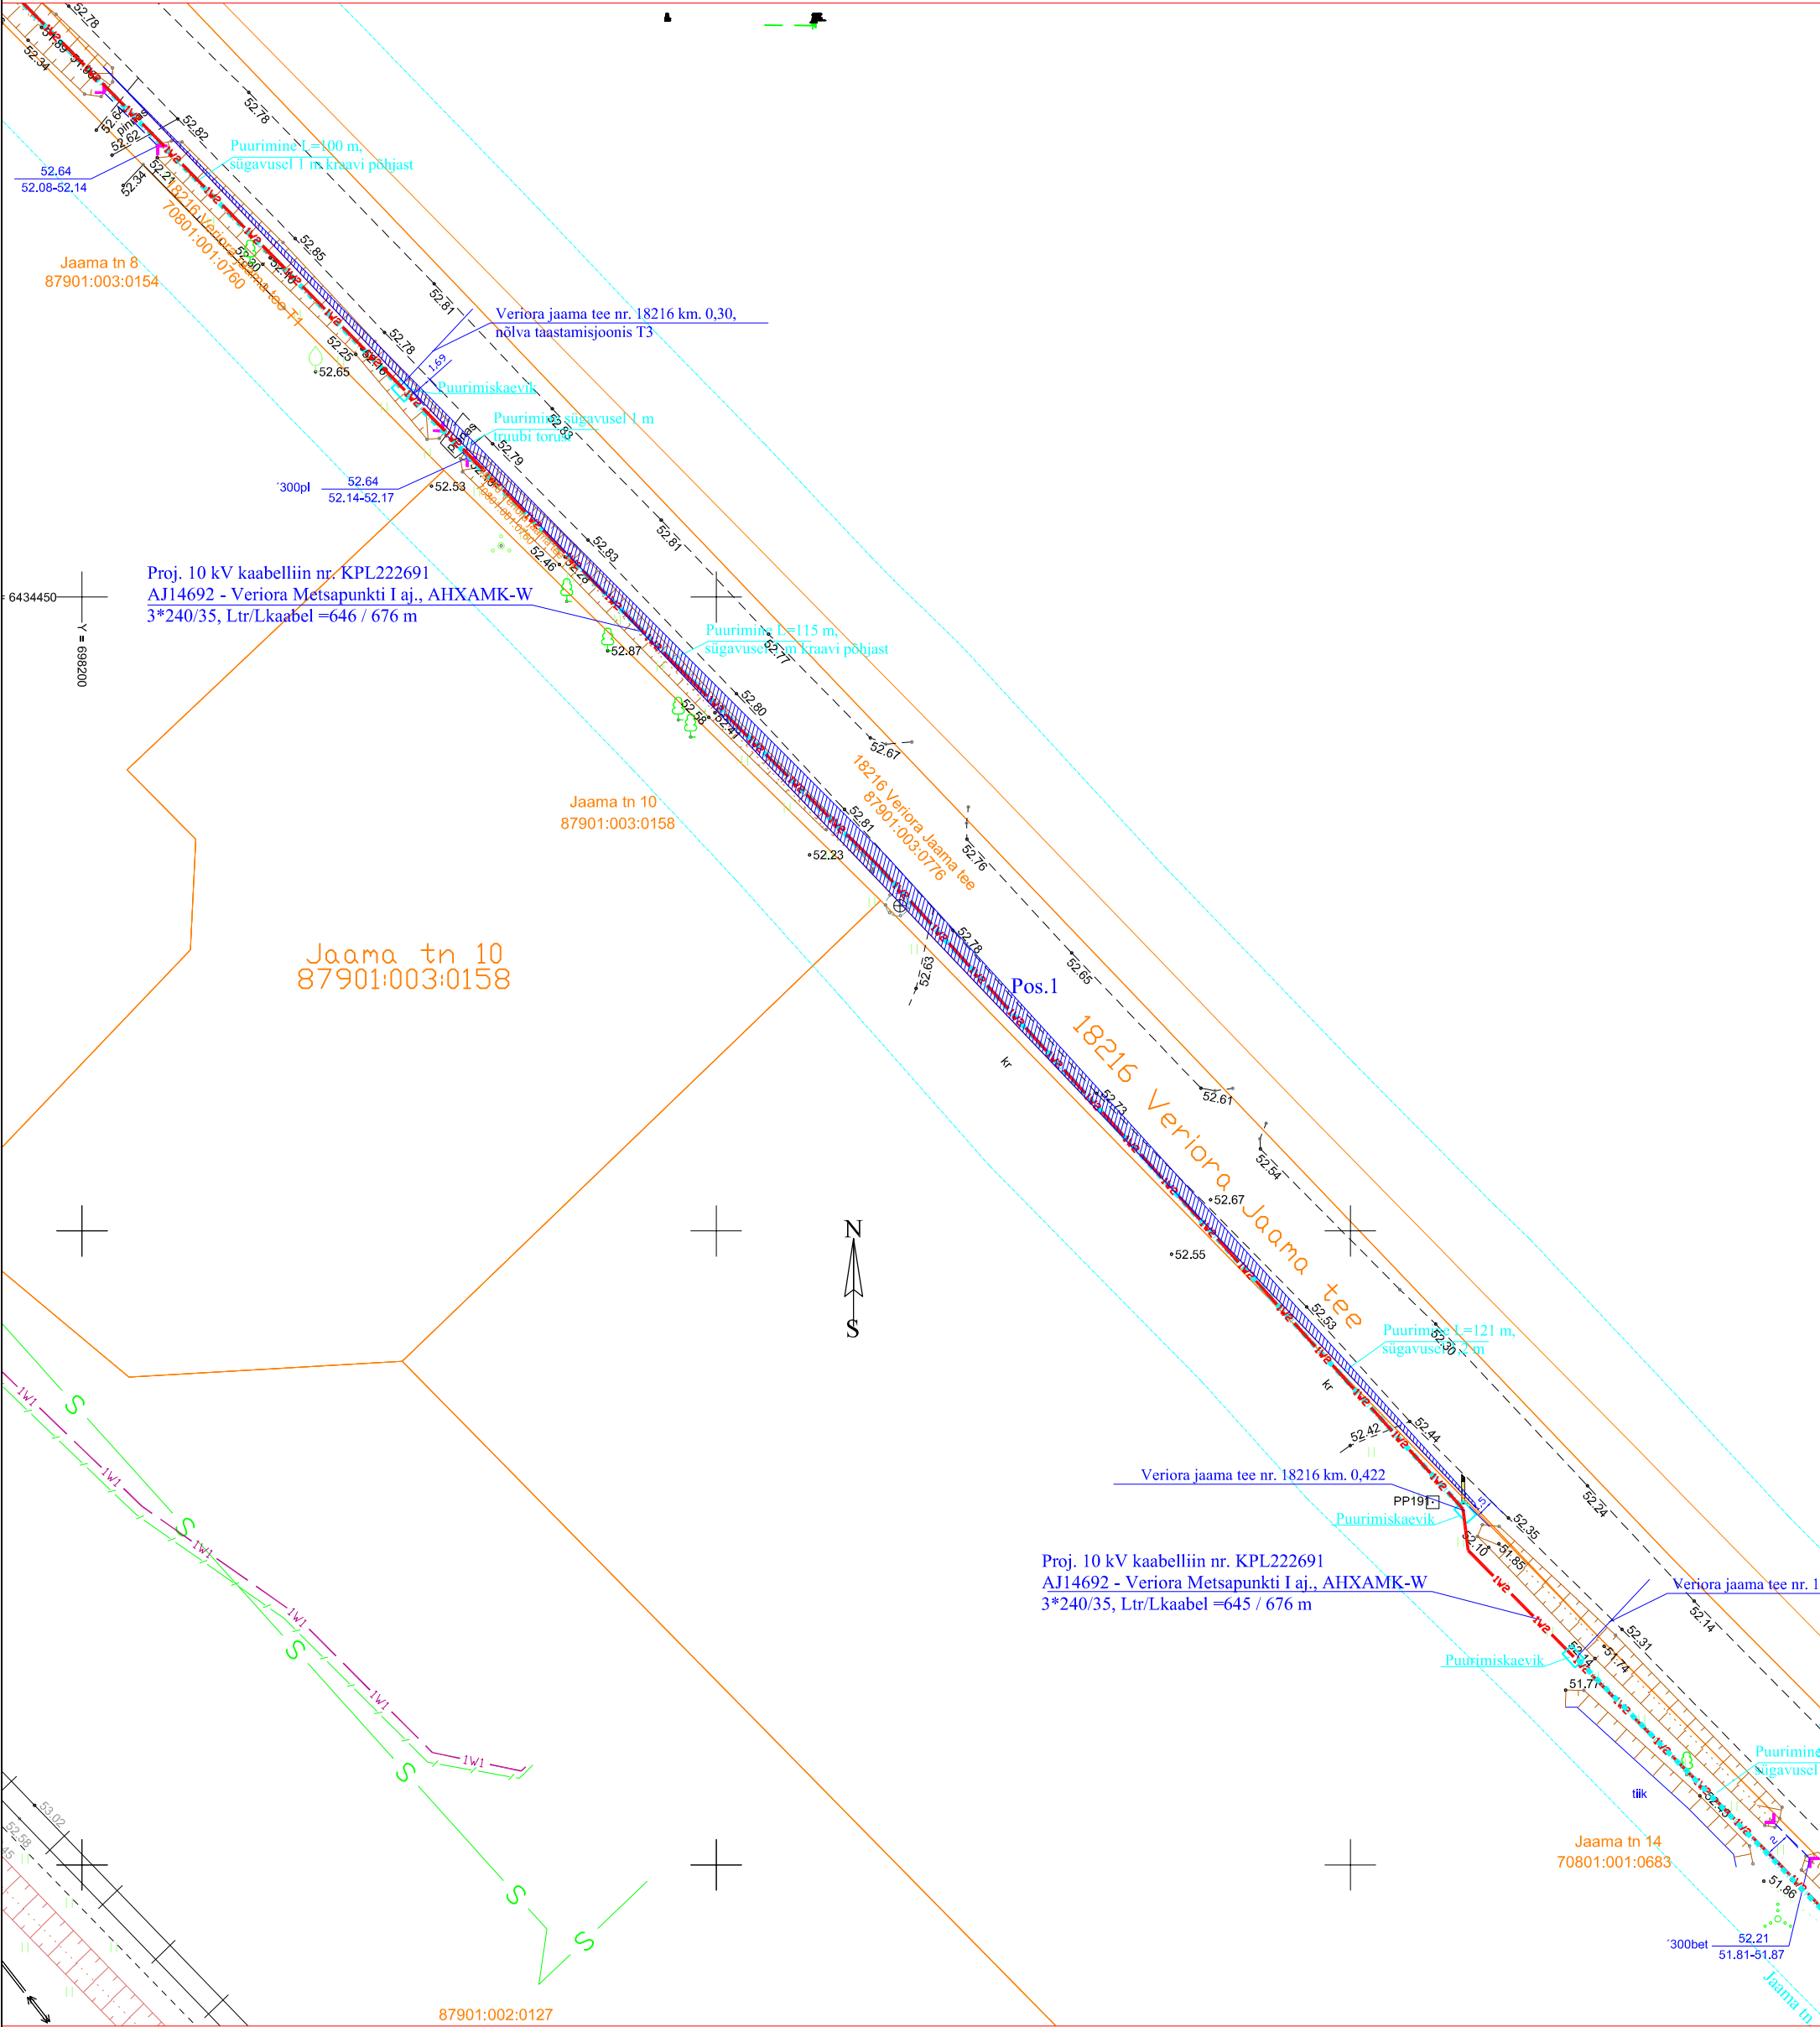

Isikliku kasutusõiguse alade andmete tabel

Jrk. nr.	IKÕ ala pos. number	Kinnistu registriosa number	Katastriüksuse tunnus, nimi ja sihtotstarve	Asukoht riigitee suhtes, (tee nr., lõigu algus ja lõpp, km)	IKÕ ala pindala, m2
1.	Pos. 1	6005750	87901:003:0776; tee nr. 18216 Veriora Jaama tee, transpordimaa	Tee nr. 18216, Veriora Jaama tee km. 0,264-0,422	142 m2

Tingmärgid

- 
- Proj. 10 kV kaabel torus

Projekteeritud maanduspaigaldis

Olemasolev 10 kV kaabelliin

Olemasolev 0,4 kV kaabelliin

Olemasolev дренаaz

Kinnistu piir

Puuritav lõik

IKÕ ala

Projekt				Tellija		
IP6203: Rāpina-Leevaku 10 kV liini rekonstrueerimise II etapp: Veriora piirkond., Rāpina vald, Põlvamaa				Eneft OÜ		
Joonis				Joonise nr		
Asendiplaan: Veriora Jaama tee km. 0,264-0,422						
Projekteeris	Enn Kraav		12.01.2024	53 359520	Mõõtkava	1:500
Kontrollis	Enn Kraav				Staadium	Tööprojekt
					Keel	Leht
					EST	0
						Lehti
						7

E-post estonia@leonhard-weiss.com  
Telefon +372 6012285  
Registrikood 12083348