


Isikliku kasutusõigusega koormatava ala plaan.  
Veriora-Soohara tee nr. 18109 km. 1,329-1,503, pos. 3  
Veriora alevik, Räpina vald, Põlvamaa

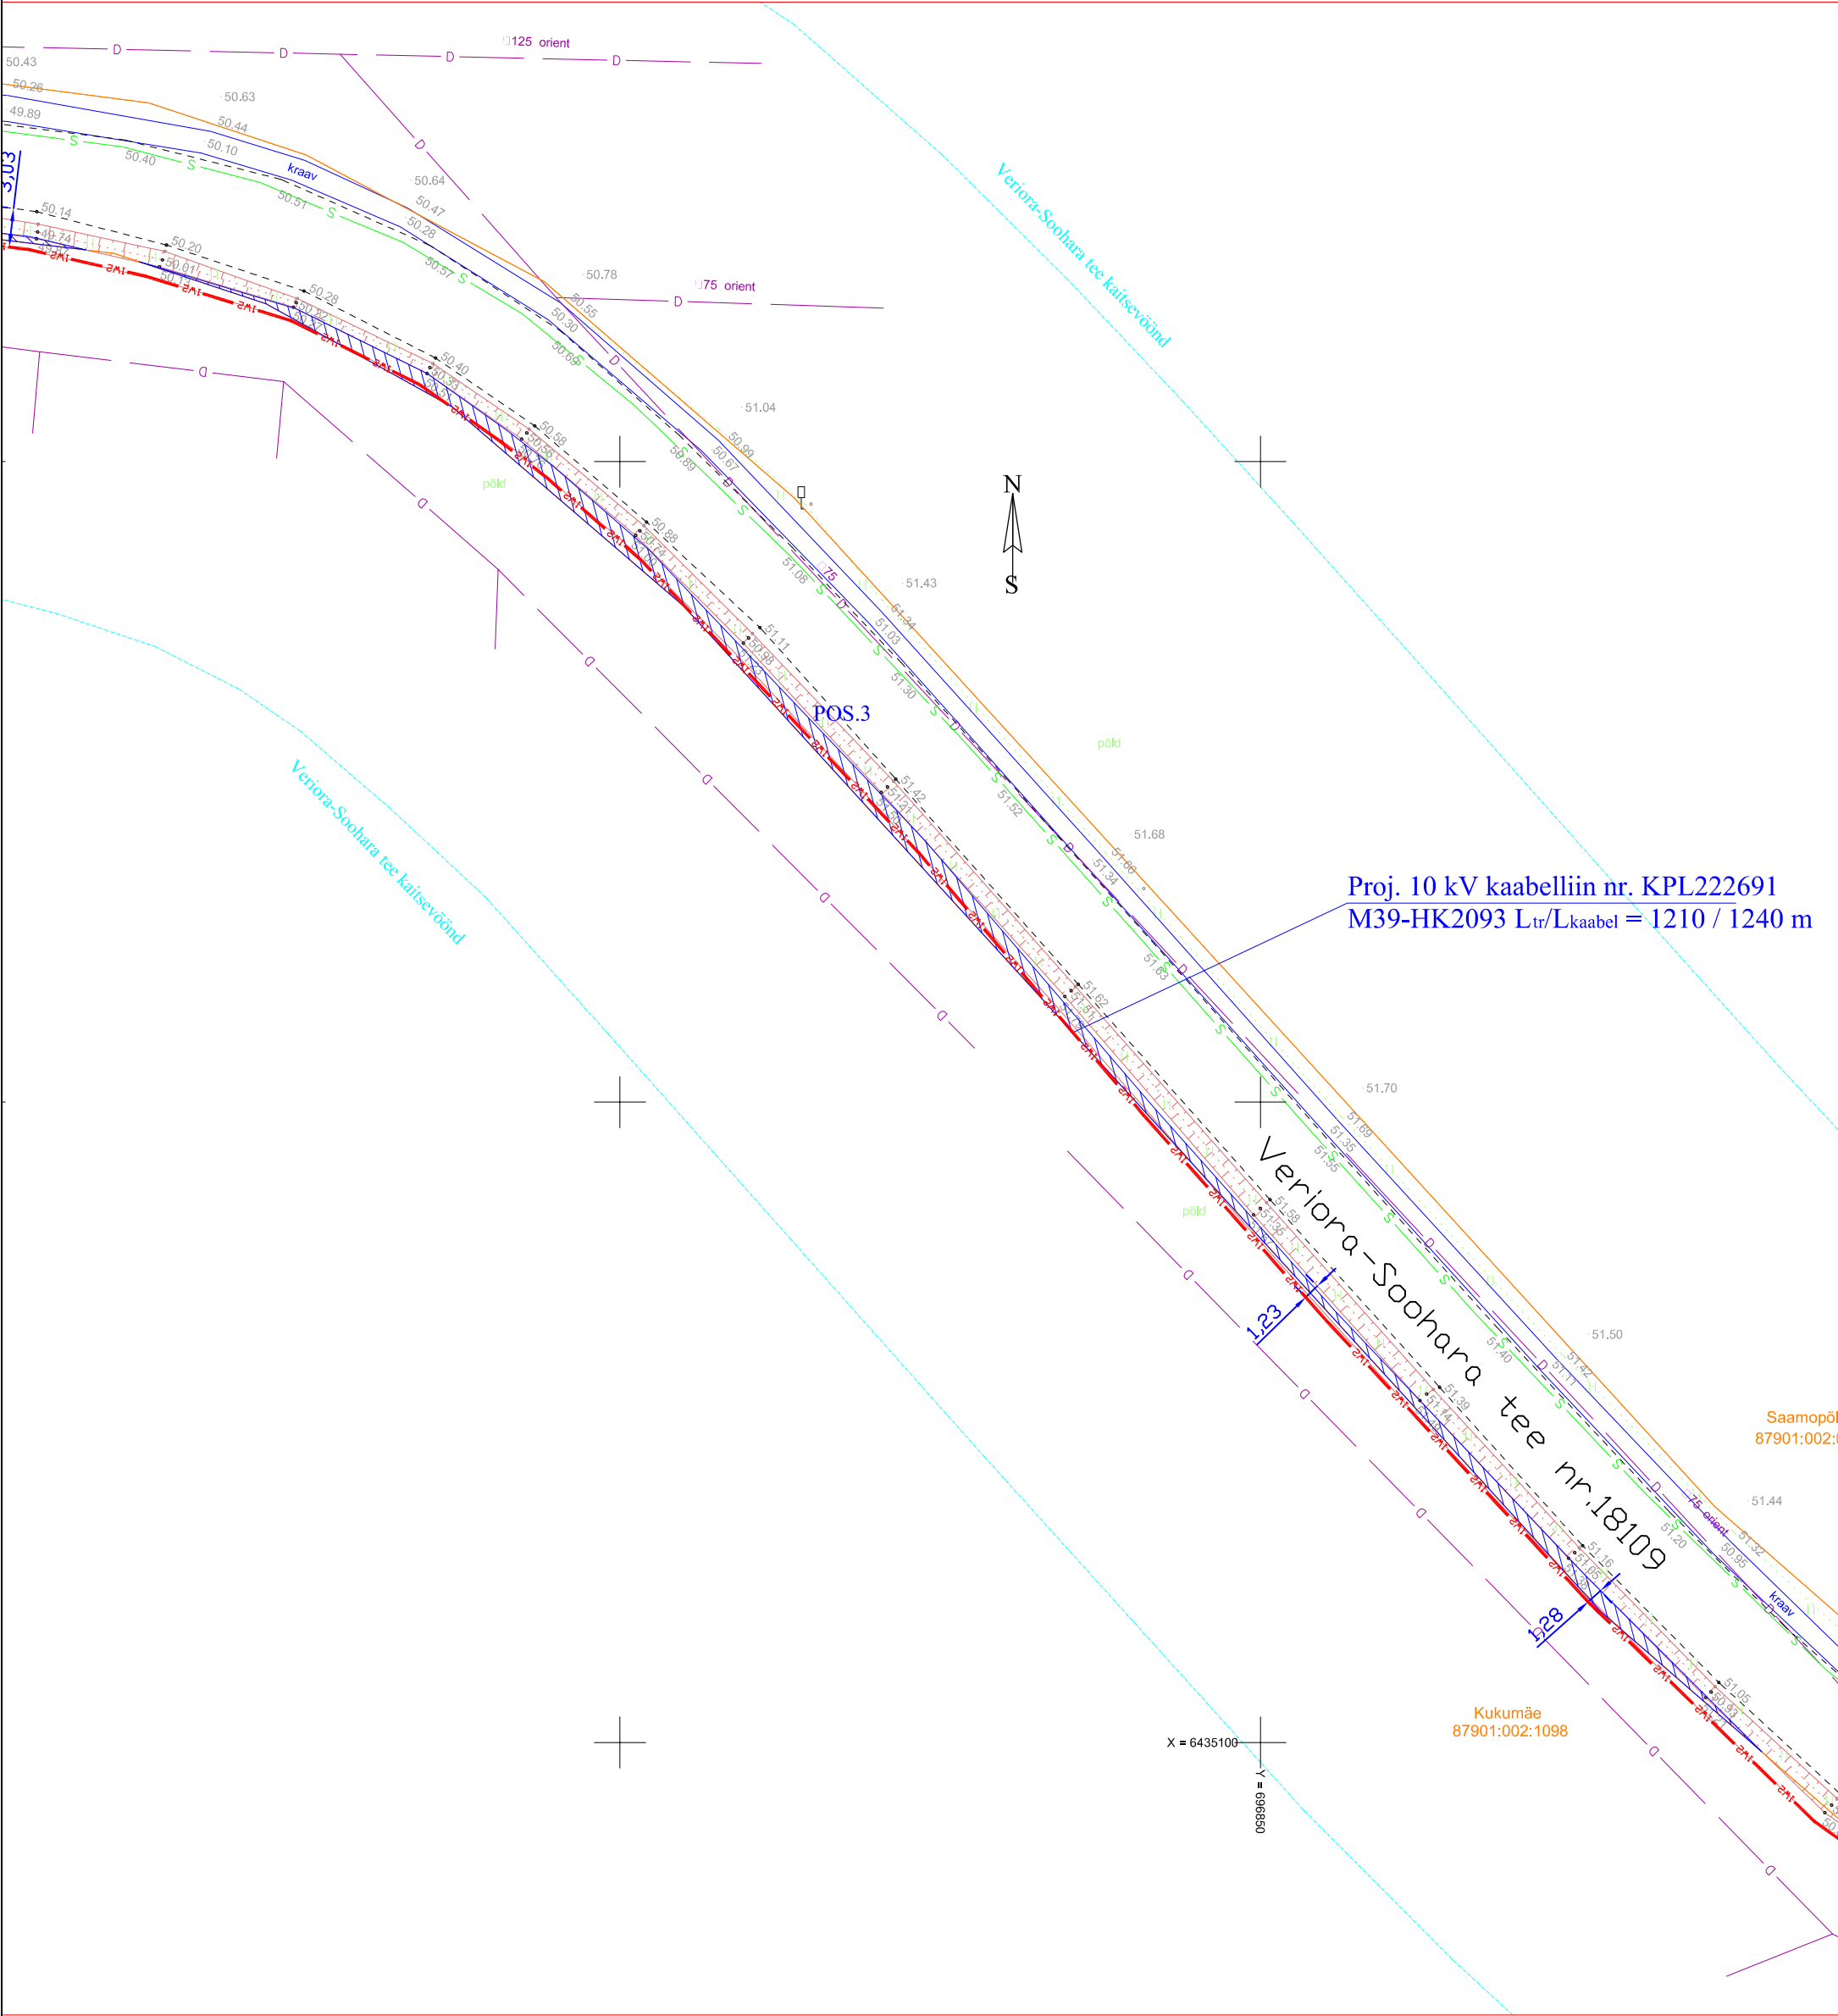

Isikliku kasutusõiguse alade andmete tabel

Jrk. nr.	IKÕ ala pos. number	Kinnistu registriosa number	Katastriüksuse tunnus, nimi ja sihtotstarve	Asukoht riigitee suhtes, (tee nr., lõigu algus ja lõpp, km)	IKÕ ala pindala, m2
1.	Pos. 3.	5862150	87901:002:1048; Tee nr. 18109: Veriora-Soohara tee, transpordimaa	Tee nr. 18109 Veriora-Soohara km. 1,329-1,503	166 m2

Tingmärgid

- 
- Proj. 10 kV kaabel torus

Projekteeritud maanduspaigaldis

Olemasolev 10 kV kaabelliin

Olemasolev 0,4 kV kaabelliin

Olemasolev дренаaz

Kinnistu piir

Puuritav lõik

IKÕ ala

Projekt IP6203: Räpina-Leevaku 10 kV liini rekonstrueerimise II etapp: Veriora piirkond., Räpina vald, Põlvamaa					Tellija Eneft OÜ		
Joonis Asendiplaan: Veriora-Soohara tee km. 1,329-1,503					Joonise nr 1		
Projekteeris	Enn Kraav		12.12.2023	53 359520	Mõõtkava	1:500	
Kontrollis	Enn Kraav				Stadium	Tööprojekt	
					Keel EST	Lehti 0	Lehti 7