



Isikliku kasutusõigusega koomatava ala plaan.  
Veriora-Soohara tee nr. 18109 km. 1,508-1,657, pos. 4 ja 5  
Veriora alevik, Räpina vald, Põlvamaa

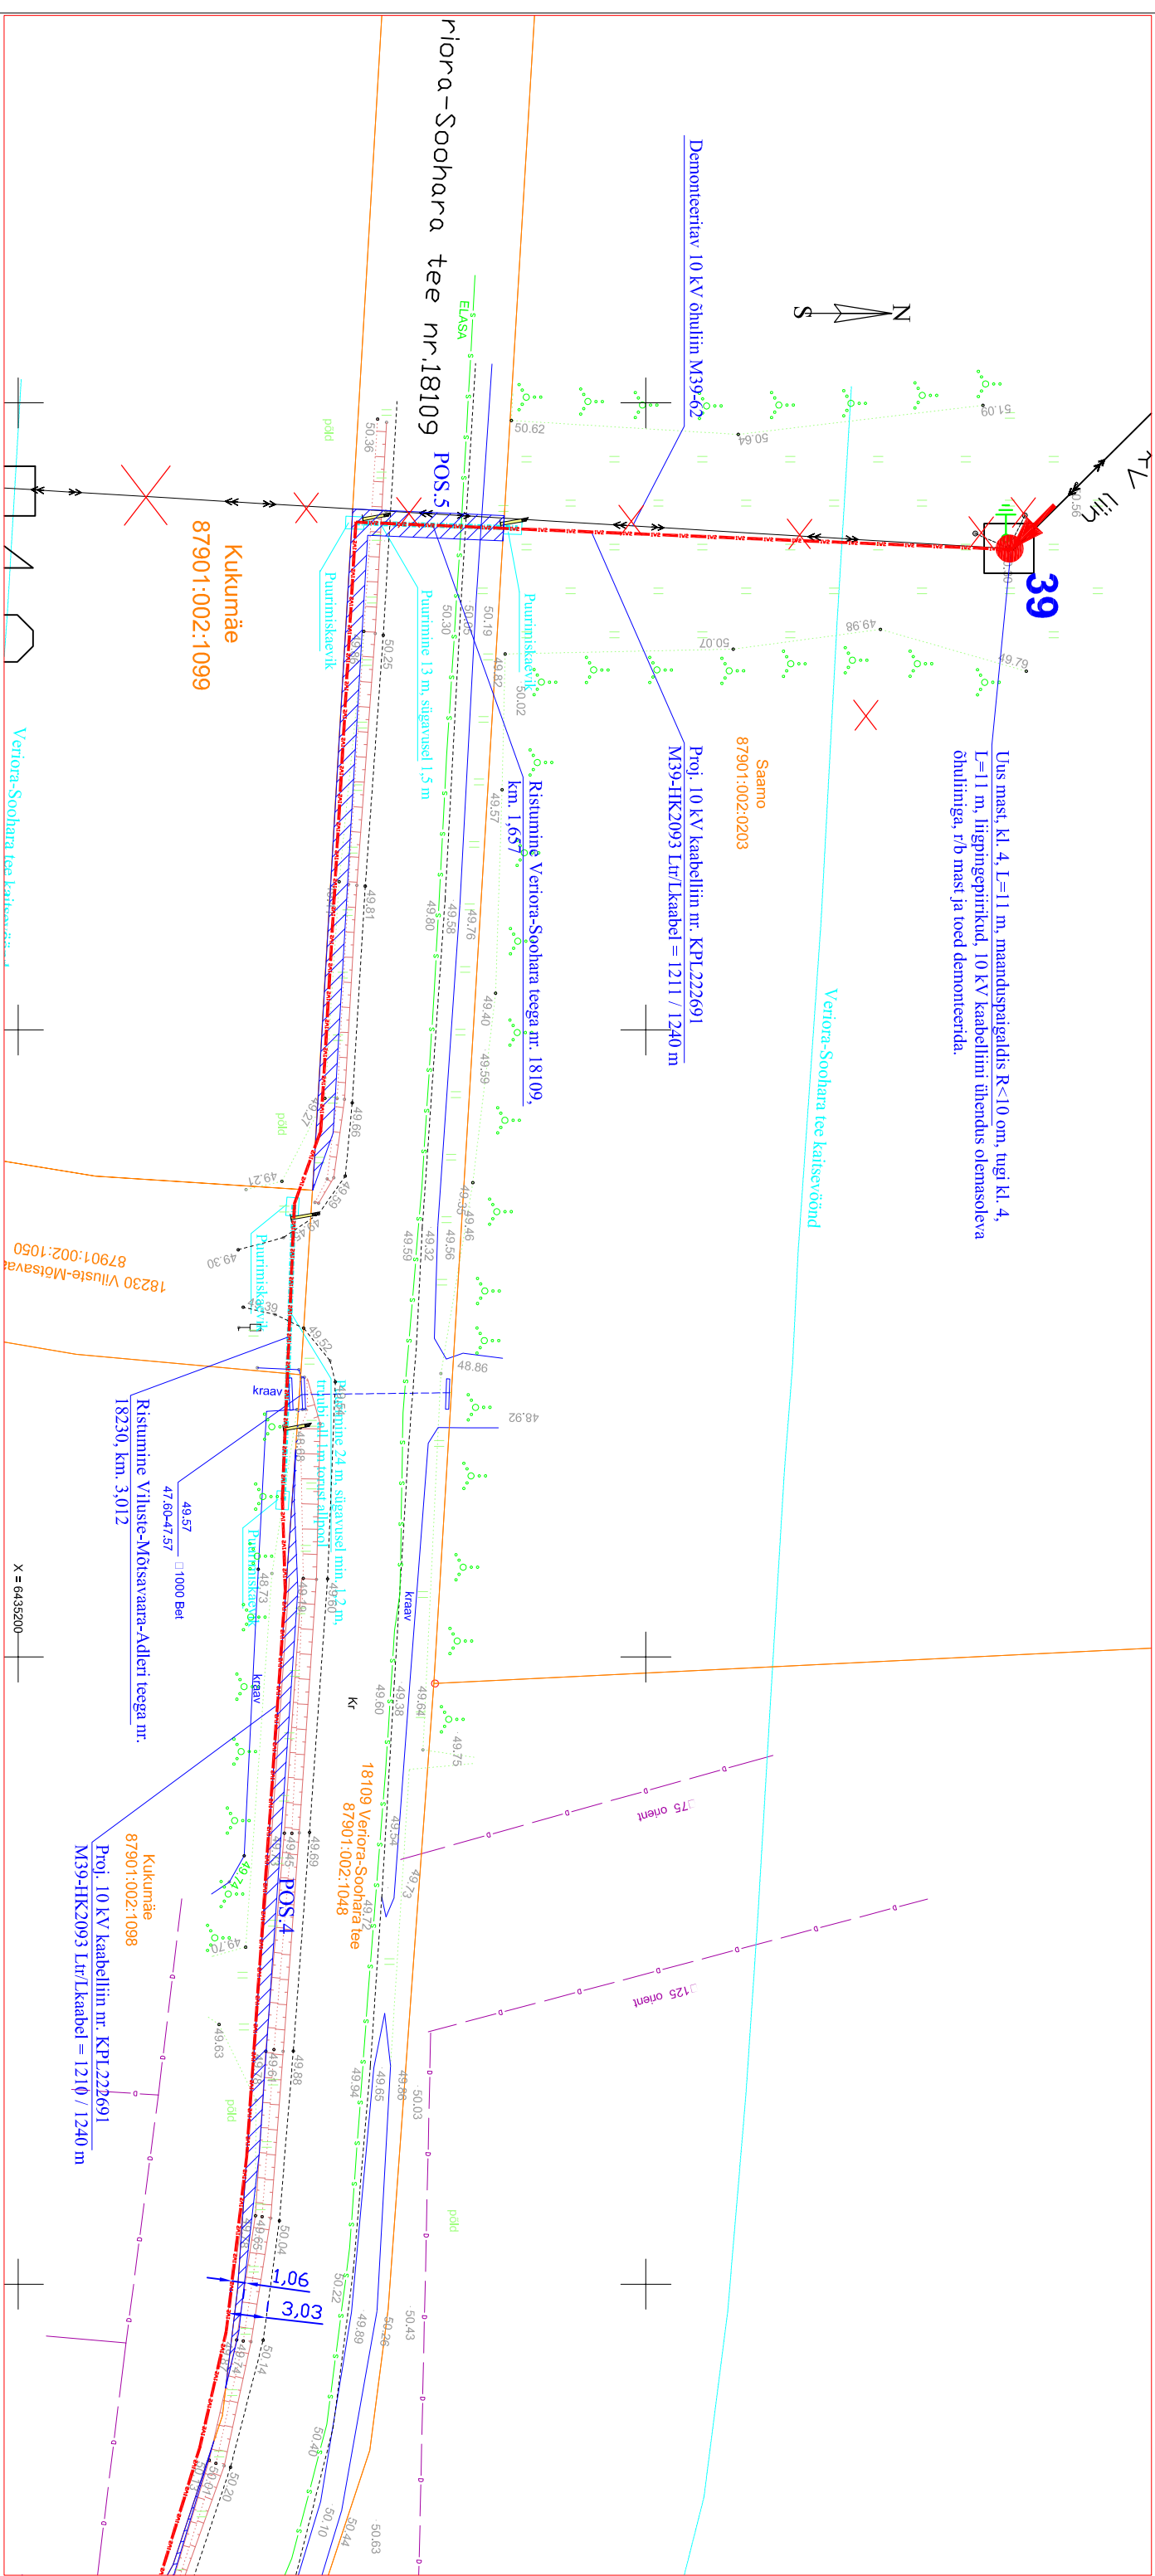

Istikliku kasutusotuse alade andmestik tabel					
Jrk. nr.	IKÕ ala pos. number	Kimistu registriosa number	Katastriksuse tunnust, nimi ja sihtotstarve	Asukoht riigitee suhtes, (tee nr., lõigu algus ja lõpp, km)	IKÕ ala pindala, m2
1.	Pos. 4	5862150	87901:002:1048; Tee nr. 18109 Veriora-Soohara tee, transpordimaa	Tee nr. 18109 Veriora-Soohara km. 1,508-1,582	59 m2
2.	Pos. 5.	5862150	87901:002:1048; Tee nr. 18109 Veriora-Soohara tee, transpordimaa	Tee nr. 18109 Veriora-Soohara km. 1,604-1,657	91 m2

Projekt										Tellija											
IIP6203: Rähina-Leevaku 10 kv liini rekonstrueerimise II etapp: Veriora piltkond., Rähina vald, Põlvamaa																					
<div><div></div><div>LEONHARD WEISS</div></div>										Joonis		Asendiplaan: Veriora-Soohara tee km. 1,508-1,657						Joonise nr		1	
Projekteeris		Enn Kraav		12.01.2024		53 359520		Mõõtkaava		1:500											
Kontrollis		Enn Kraav						Skaadum		Tööprojekt											
								Keel		Leht											
								EST		0											
										7											
E-post estonia@leonhard-weiss.com																					
Tefooni +372 601 2285																					
Registrikood 12063946																					