


Sademeveetoru pikiprofiil

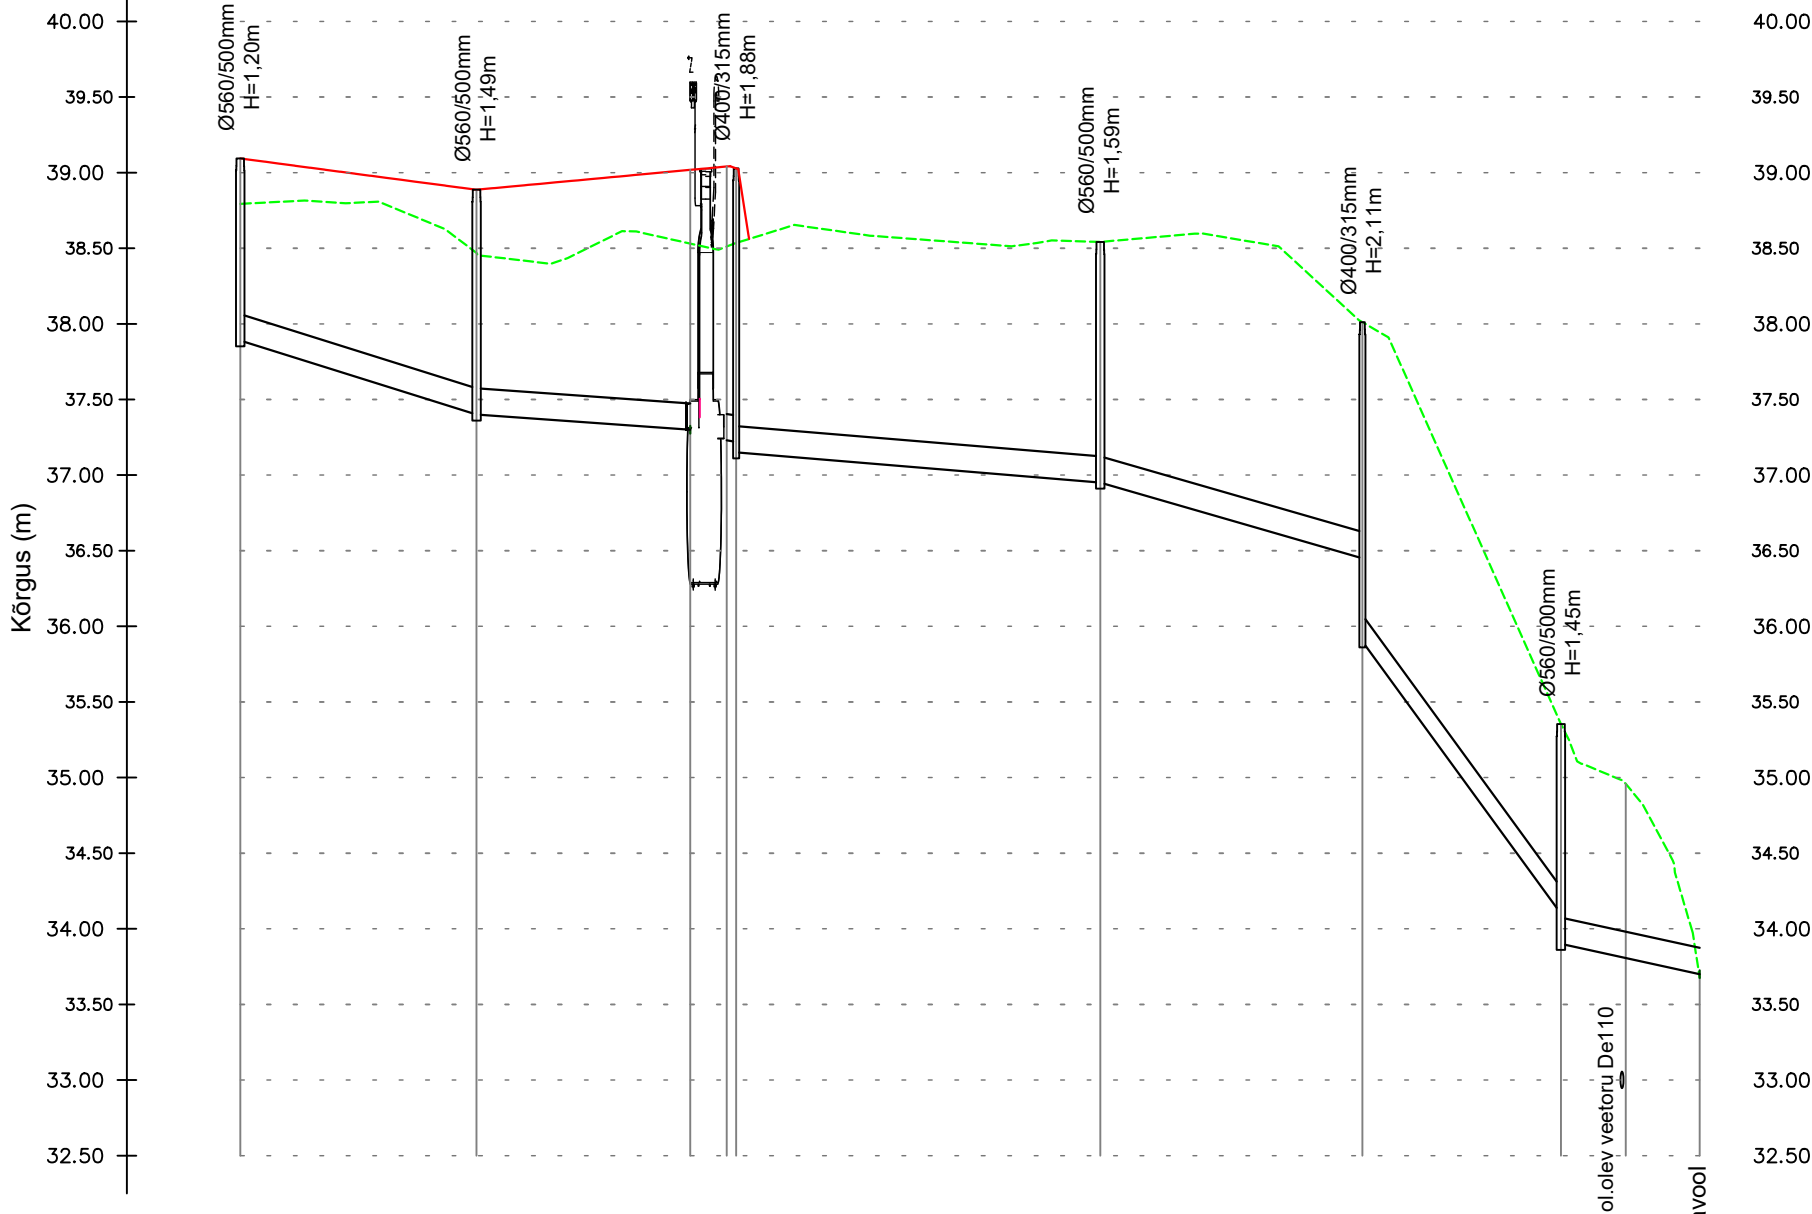

KAEVU TÄHIS	RK - 1	SK - 1	püüdur	SK - 2	SK - 3	SK - 4	SK - 5	SK väljavool
OL.OL. MAAPINNA KÕRGUS (m)	38,79	38,47	38,53	38,53	38,54	38,01	35,35	33,67
PROJ. MAAPINNA KÕRGUS (m)	39,09	38,89	39,02	39,03	38,54	38,01	35,35	34,19
PROJ. TORU PÕHJA KÕRGUSED (m)	37,89	37,40	37,30	37,23	36,95	36,45	34,10	33,70
TORU SÜGAVUS PROJ. MAAPINNAST (m)	1,20	1,49	1,72	1,88	1,59	2,11	1,45	0,49
PROJ. TORUSTIKU LANG JA PIKKUS	$i=31,4\text{‰}$ $L=15,64\text{m}$	$i=7,1\text{‰}$ $L=14,14\text{m}$	$i=16,1\text{‰}$ $L=10,60\text{m}$	$i=8,3\text{‰}$ $L=24,08\text{m}$	$i=28,8\text{‰}$ $L=17,34\text{m}$	$i=137,0\text{‰}$ $L=13,26\text{m}$	$i=21,8\text{‰}$ $L=9,18\text{m}$	
PROJ. TORU LÄBIMÕÖT	De200mm	De200mm	De200mm	De200mm	De200mm	De200mm	De200mm	

- MÄRKUSED:
- Torustiku asukoht vt joonisel V-4-01
  - Kõikide ristuvate kommunikatsioonide sügavus ei ole määratud. Täpsustada ehituse käigus.
  - Kommunikatsioonide lõikumisel võib tekkida vajadus olemasoleva kommunikatsiooni ümberehitamiseks.

-----  
-----  
-----  
-----

Olemasolev maapind  
Projekteeritud maapind  
Projekteeritud sademeveetoru

			Projekti nimetus				
Reg kood 14449962 Tel +372 5665 0034 info@roadexpert.ee www.roadexpert.ee			Tellijä: Westate OÜ Reg kood 12946722 henri.ryysak@gmail.com				
Projekti juht	Meelis Kreevan	/allkirjastatud digitaalselt/	Joonise nimetus				
Projekteerija	Meelis Kreevan	/allkirjastatud digitaalselt/					
			Projekti number	Projekti staadium	Joonise number	Joonise mõõtkava	Kuupäev
			21013	Põhiprojekt	VK-6-01	----	08.12.2021