


ISIKLIKU KASUTUSÕIGUSE SEADMISE PLAAN

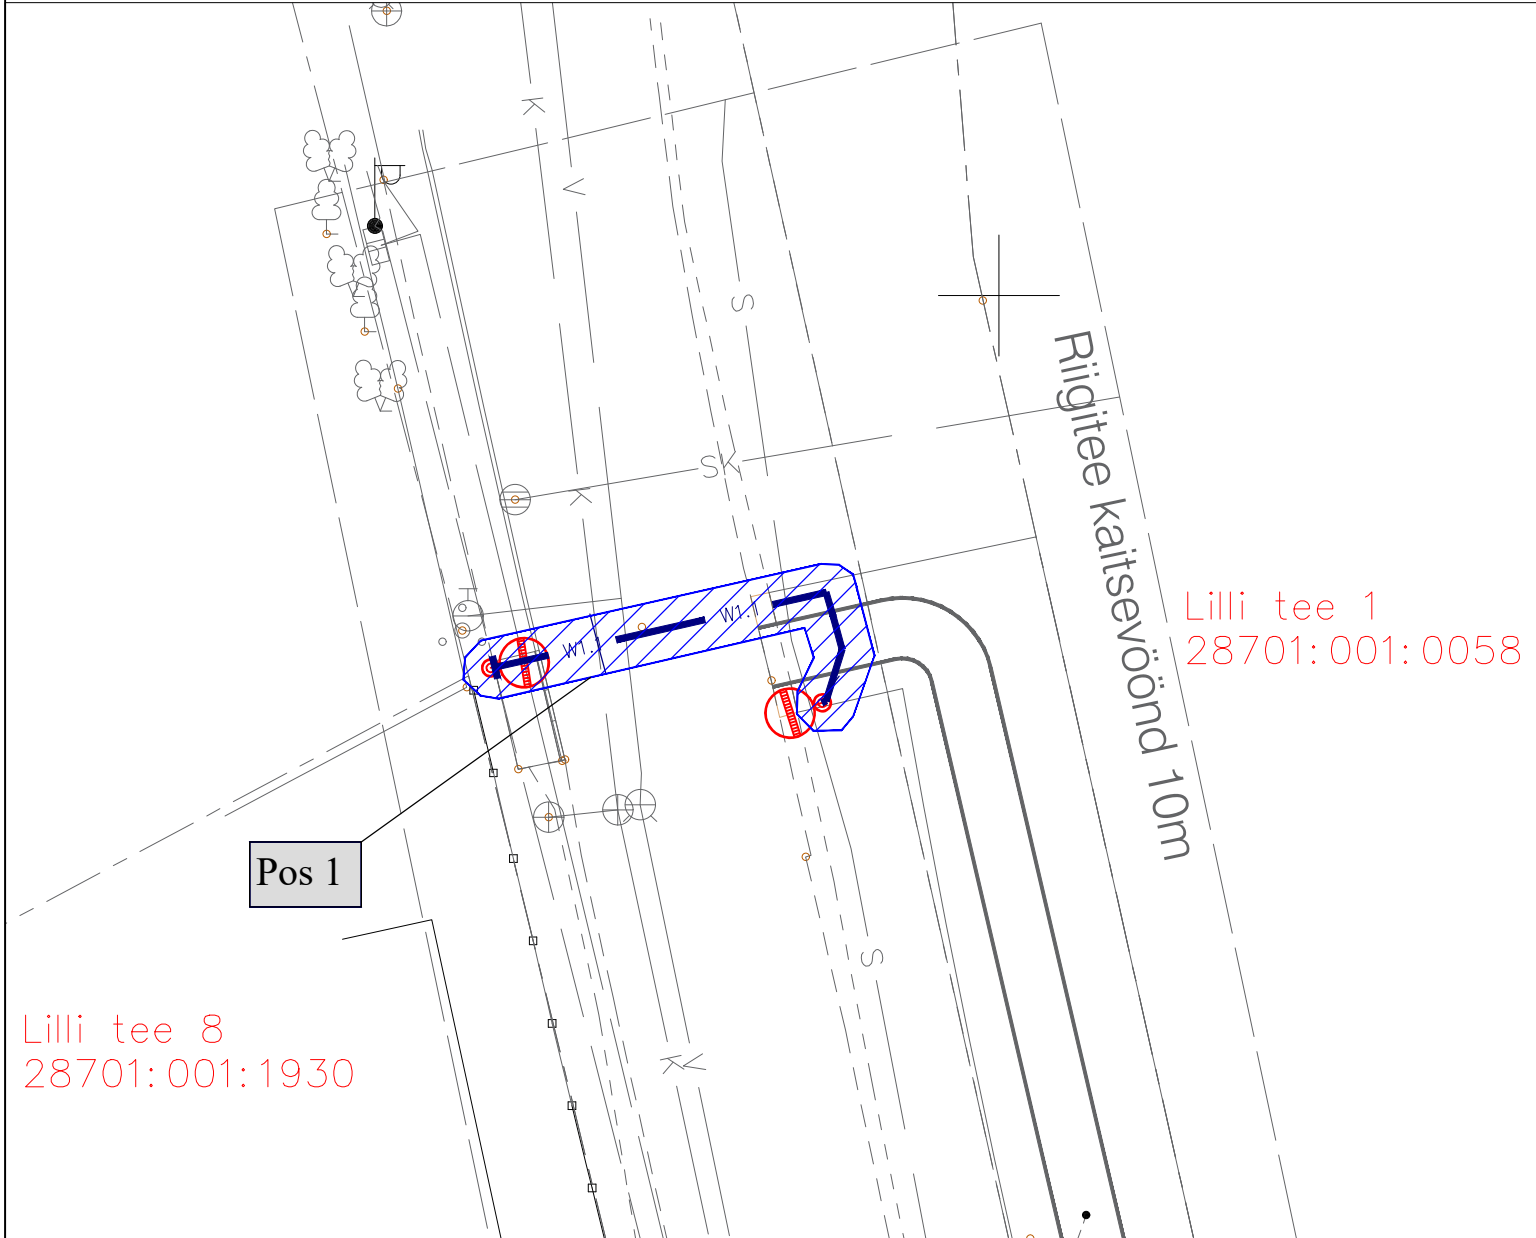

Lilli tee 1
28701:001:0058

Lilli tee 8
28701:001:1930

IKÕ ala Pos nr	Kinnistu registriosa number	Katastriüksuse tunnus ja nimi	IKÕ ala pindala m2
Pos 1	14586750	60002:003:1220 Riigitee 54 Karksi-Nuia - Lilli tee	33m2

TINGMÄRGID (OÜ PB-Projekt)

- Projekteeritud üks välisvalgustuse kaabel kaitsetorus
- Projekteeritud LED ülekaigurajavalgusti
- IKÕ seadmise ala
- IKÕ seadmise ala positsiooni nr.
- Ol.olev sidetrass
- Ol.olev veetrass
- Ol.olev kanalisatsioon
- Kinnistu piir



OÜ PB-PROJEKT
registreeringu nr.TEL000116
äriregistri kood: 11076331
e-mail: info@pb-projekt.ee
Tel/Fax: 7477890
GSM:+3725050901
Liiva 41, Tartu 50303

OBJEKT
**GROSSI POE PARKLA PROJEKT PIIRILINNA
KINNISTULE KÕVAKÜLAS**
ADDRESS
Riigitee nr 54 Karksi-Nuia – Lilli tee km 0,046 Piirilinna, Kõvaküla,
Mulgi vald, Viljandimaa
TELLIJA
Moodul Projekt OÜ
FAILI NIMI: 88226-PP-EL-9-02_servituut

PROJEKTEERIJAJ A.TROFIMOV <small>Allkirjastatud digitaalselt</small>	VASTUTAV SPETSIALIST A.BONDAR <small>Allkirjastatud digitaalselt</small>	JOONISE NIMETUS ISIKLIKU KASUTUSÕIGUSE SEADMISE PLAAN	SKAALA 1:250
TARTUS 24.03.2026	KONTROLLIS A.BONDAR <small>Allkirjastatud digitaalselt</small>	ERIALA EL	TÖÖ NUMBER V-882-26 PROJEKTI TUNNUS 88226
		STAADIUM PP	JOONISE NUMBER ELV-9-02
			LEHT 1/1