


A. H. Tammsaare tee T5, Mustamäe linnaosa, Tallinn, Harju maakond
78405:503:0043
M 1:1000

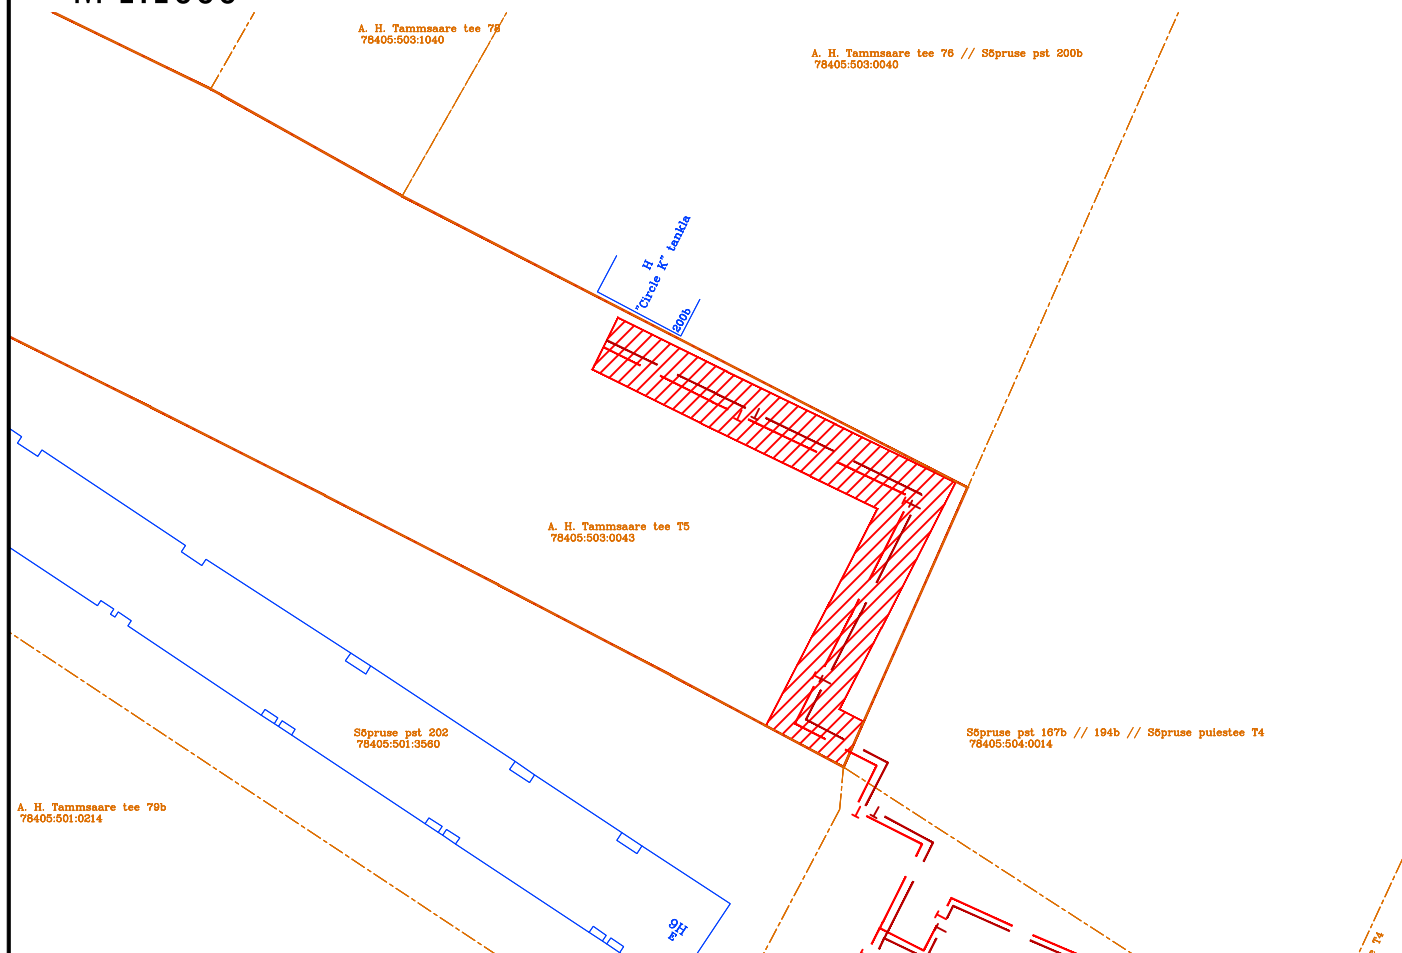

TINGMÄRGID

-  KINNISTU PIIRID
-  KOORMATAVA KINNISTU PIIRID
-  PROJEKTEERITUD KAUGKÜTTETORUSTIK
-  KASUTUSÕIGUSE ALA

Rajatise tehnilised andmed:
Kasutusõiguse ala: 651 m²
Kaitsevööndi ulatus torustiku välispinnast: 3,0 m
Torustiku pikkus: 86,9 m

Koostas: Svetlana Šibetski, HeatConsult OÜ