

MAAKAABLI PAIGALDUS HALJASALA ALLA


muur (külvinorm
20..30 g/m²)

Kasvupinnas,
maksimaalne osakeste
suurus 20mm


Hoiatuslint
kollane, veniv kile

Tagasitõide, liiv

Kaablikaitsetoru ja kaabel

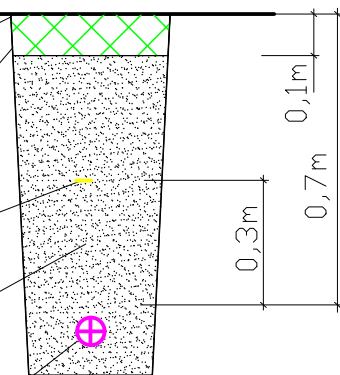

TÜHERMAA/HEINAMAA/PINNASTEE ALL mehaaniline lahtine kaeve, (üks kaabel kaevikus ja torus).

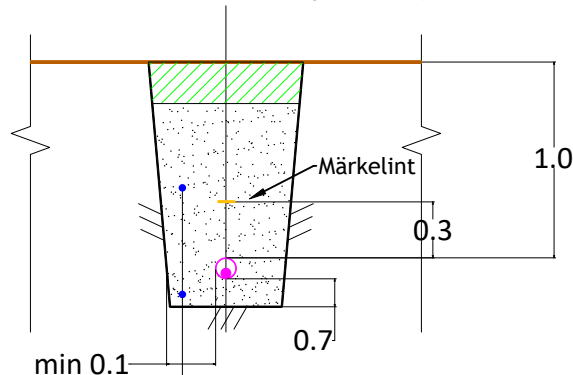


Kaeviku tagasitõide - kohalik kivivaba pinnas
PVC 160 kaitsetoru
Toru alus - liiv 10cm (kivises pinnases)


RISTUMINE TEISTE MAA-ALUSTE KOMMUNIKATSIOONIDEGA (VESI, KANAL, SIDE)

RISTUMINE ALLPOOL
(Rakendada juhtudel kui ei ole võimalik
tagada pealt-poolt ristumise gabariite
või trassivaldaja nõusolekul)

RISTUMINE PEALPOOL

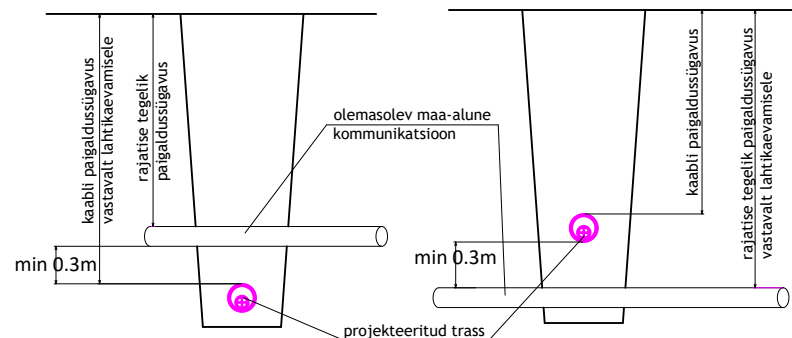


Puurimise ristlõige 1 - 2

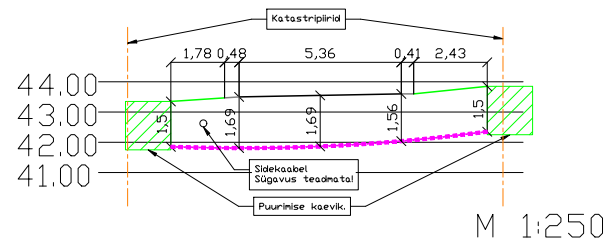

TINGMÄRGID

- 1W1 1W1 Projekteeritud 0,4kV maakaabel kaitsetorus
- 1W1 Projekteeritud liitumiskilp
- 1W1 Projekteeritud jaotuskilp
- 1W1 Projekteeritud maanduspaigaldis
- 1W1 Katastriüksuse piir
- 1W1 Olemasolev 0,4kV maakaabelliin
- 1W1 Olemasolev sidekaabel

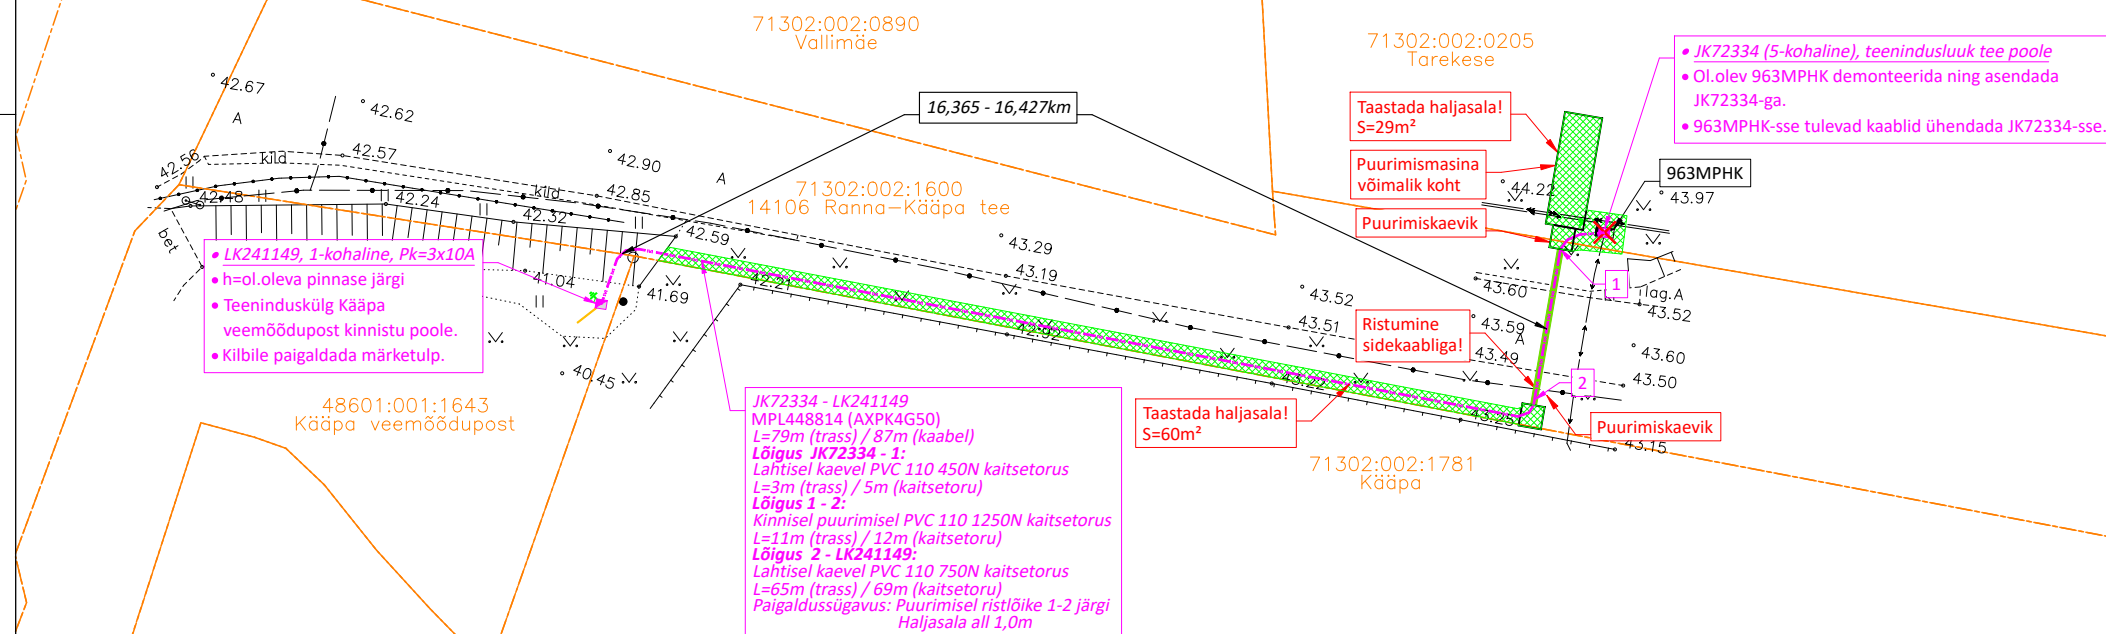

MÄRKUSED:

- Elektrilevi OÜ projekteerimisülesanne nr 513114.
- Pärast kaevetöid taastada pinnase endine olukord ning korrastada ehitusjäljed. Pinnase täitmisel arvestada hilisemat vajumist, tagasitõidetav pinnas tihendada.
- Käesolevat joonist käsitleda lahutamatu osana projektdokumentatsiooni teiste jooniste ning projekti seletuskirjaga.

Alusplaanidena on kasutatud:

- Enersense AS poolt koostatud geodeetiline alusplaan (töö nr 260630G2). Koostamise aeg: 30.06.2026; Koordinaadid L-EST 97süsteemis, kõrgused EH-2000 süsteemis.

Telliju:			Address:	Lootuse 6 Össu küla Kambja vald Tartumaa 61713	Kuupäev:	10.09.2026
Töö nimetus:	Käpa veemööduposti elektriliitumine madalpingel. Käpa küla, Mustvee vald, Jõgeva maakond TÖÖPROJEKT		Reg nr:	11445550	Töö nr:	LC5182
Joonise nimetus:	ASENDIPLAAN		Telefon:	5260354	Joonise nr:	01
			e-mail:	roland.molder@enersense.com	Mõõtkava:	M1:500/A3
			Projekteerija:	Roland Mölder		
			Kontrollija:	Siim Holtmann	Muudatus:	Ver 1