




Märkus:
Kastutatud on maa-ameti
geoportaali kaarti seisuga
jaanuar 2025 a.



OÜ Entec Eesti
Pärnu mnt 160E, 11317 Tallinn
Tel 617 7430
entec@entec.ee
Reg.nr. 10449959

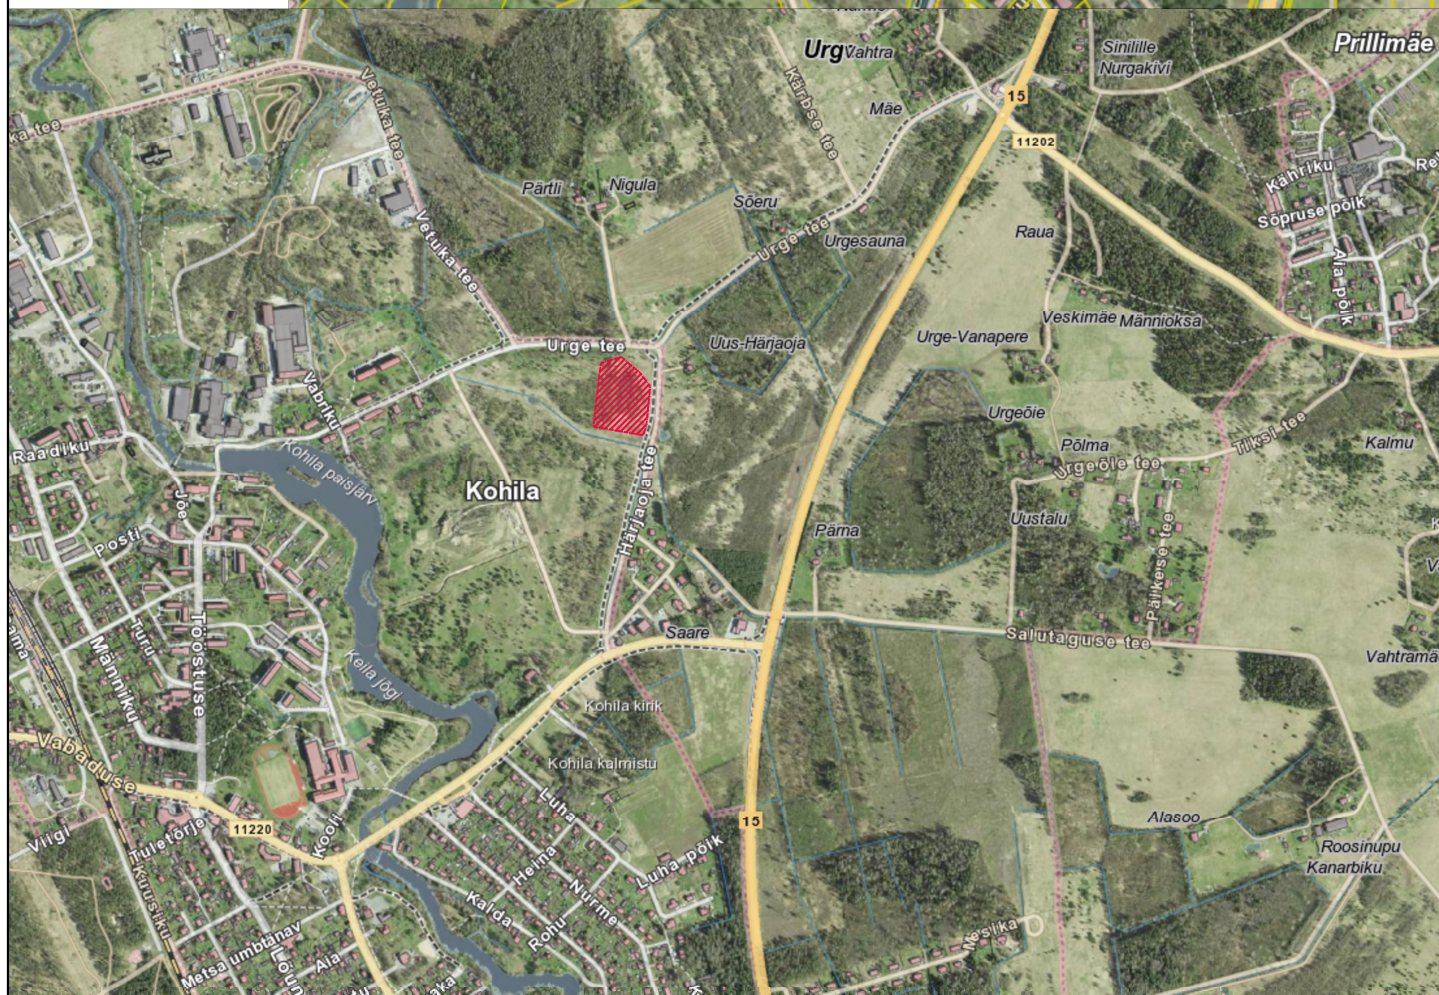

Töö nimetus

SINIKAELA JA LÄHIALA MAAÜKSUSTE DETAILPLANEERING

Tellija
TKM Kinnisvara AS

Planeeringu koostamise korraldaja
Kohila vallavalitsus

Projektijuht
Janne Tekku

Arhitekt-planeerija
Janne Tekku

Koostamise kuupäev	29.04.2025. a
Väljatrükkimise kuupäev	29.04.2025. a

Joonise nimetus

ASENDISKEEM

Töö nr

1510/24

Stadium
DP

Joonise nr
1

Mõõtkava