


HARJU MAAKOND, RAE VALD, RAE KÜLA
JUHANIMETSA
65301:001:3774
M 1:500, A3
LEHT 2/2

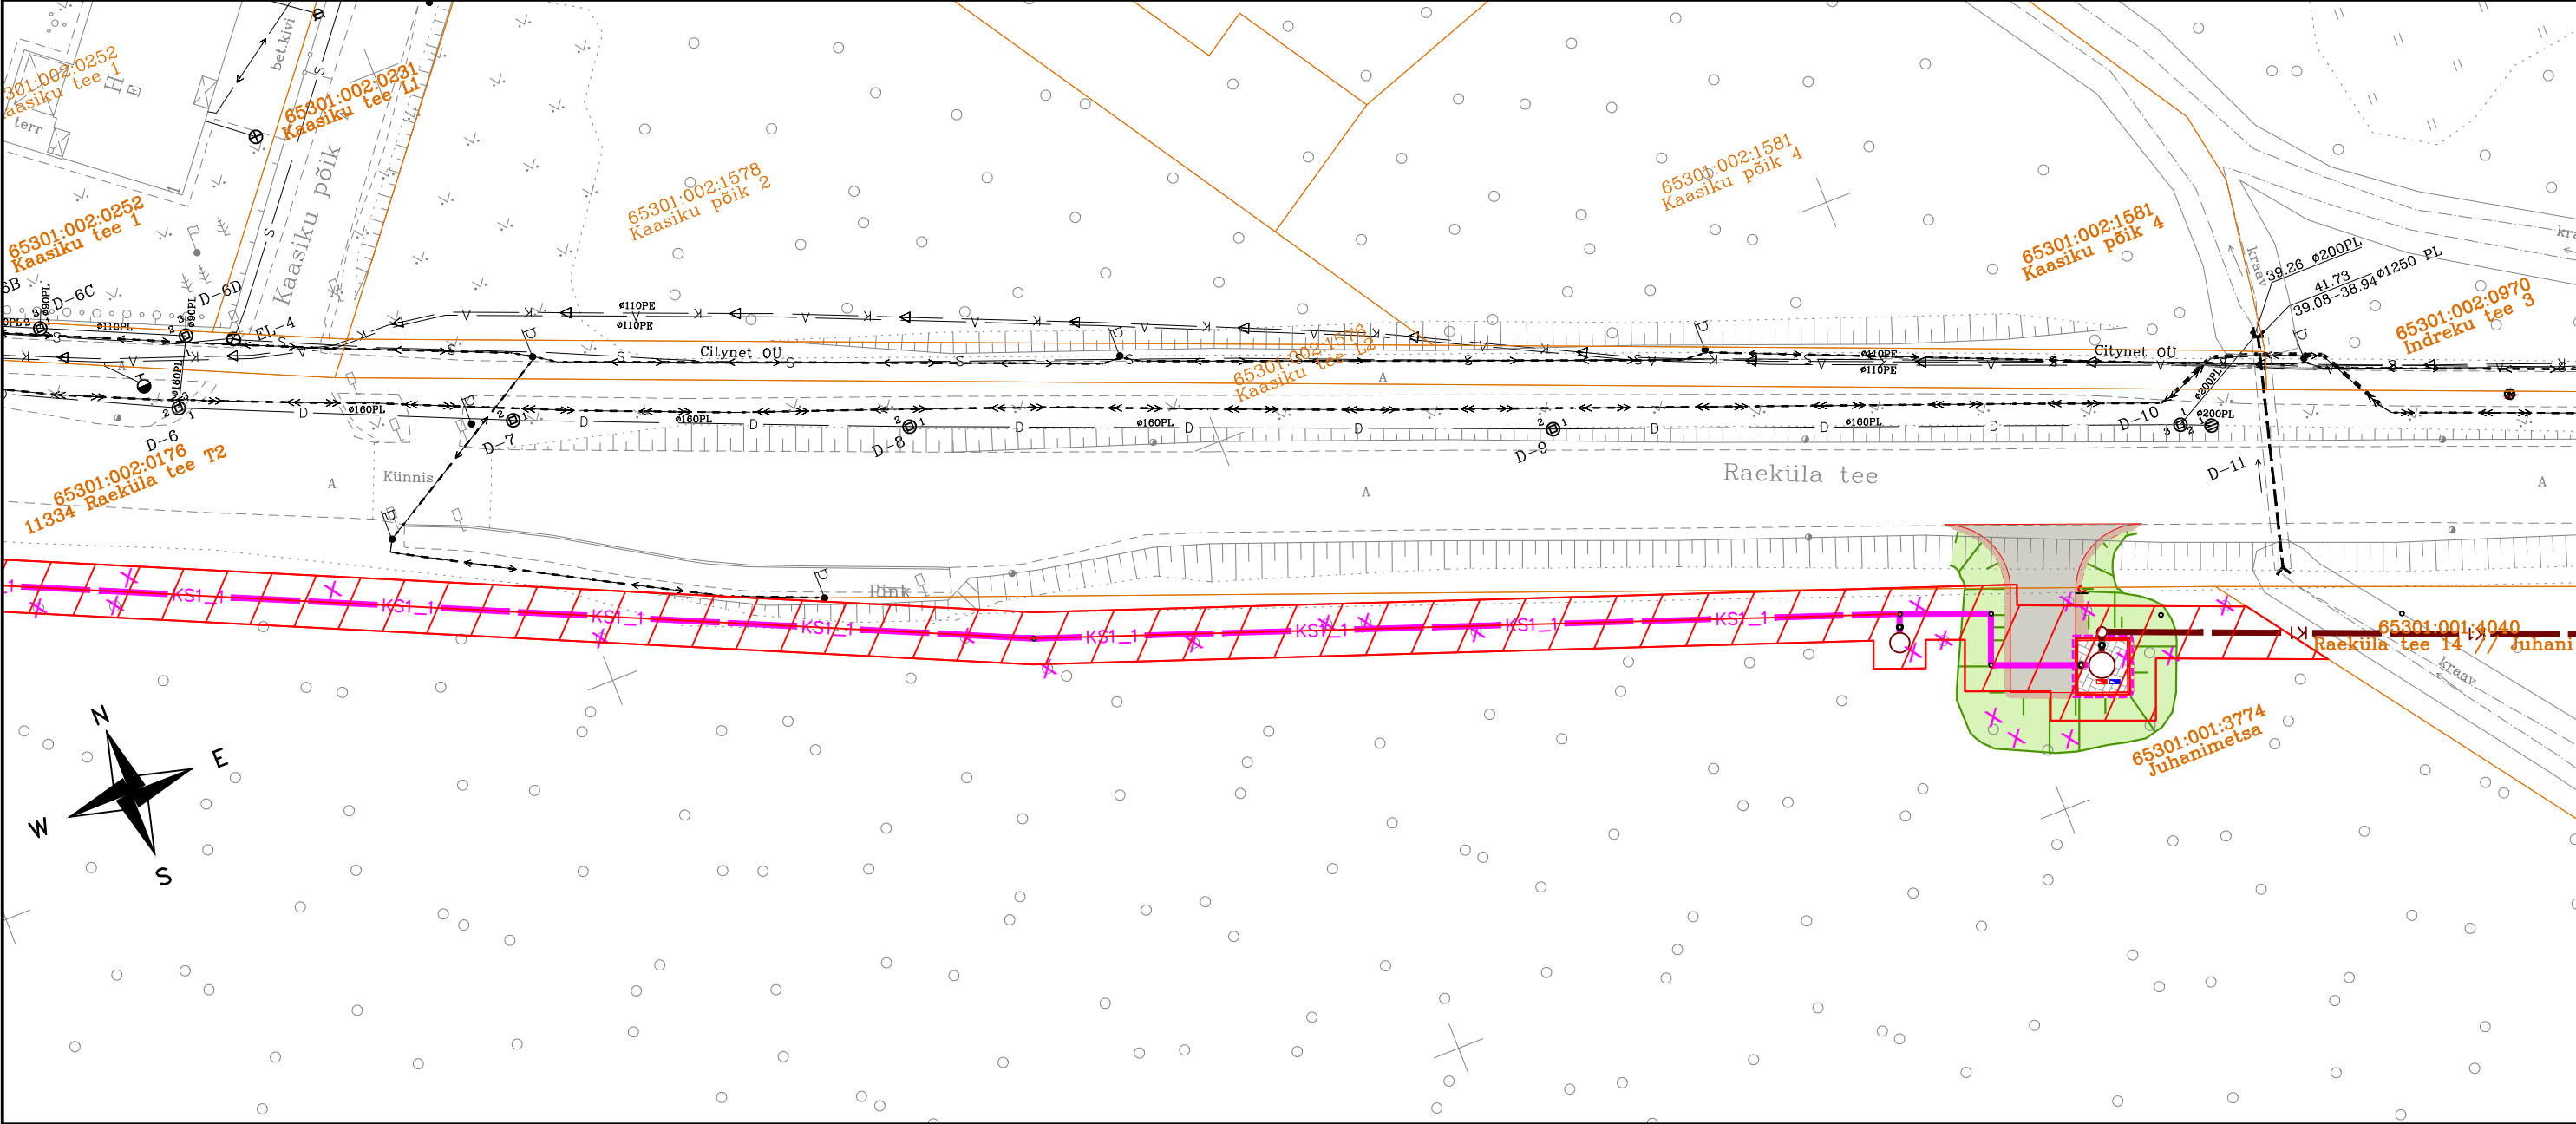

TINGMÄRGID

—	Kinnistu piir
— KS1 —	Projekteeritud reovee survekanalisatsioonitorustik

KASUTUSÕIGUSE ALA
Rajatise tehnilised andmed:
Kasutusõiguse ala: ~1448 m².

Kasutusõiguse ala ulatus:
- survetorustiku teljest mõlemale poole torustikul, mille siseläbimõõt alla 250 mm - 2,0 m.

Koostas: Skepast&Puhkim OÜ