


Toru paigaldamine maantee alas

Käätso-Rõuge-Luutsniku tee 25195 8,67 km

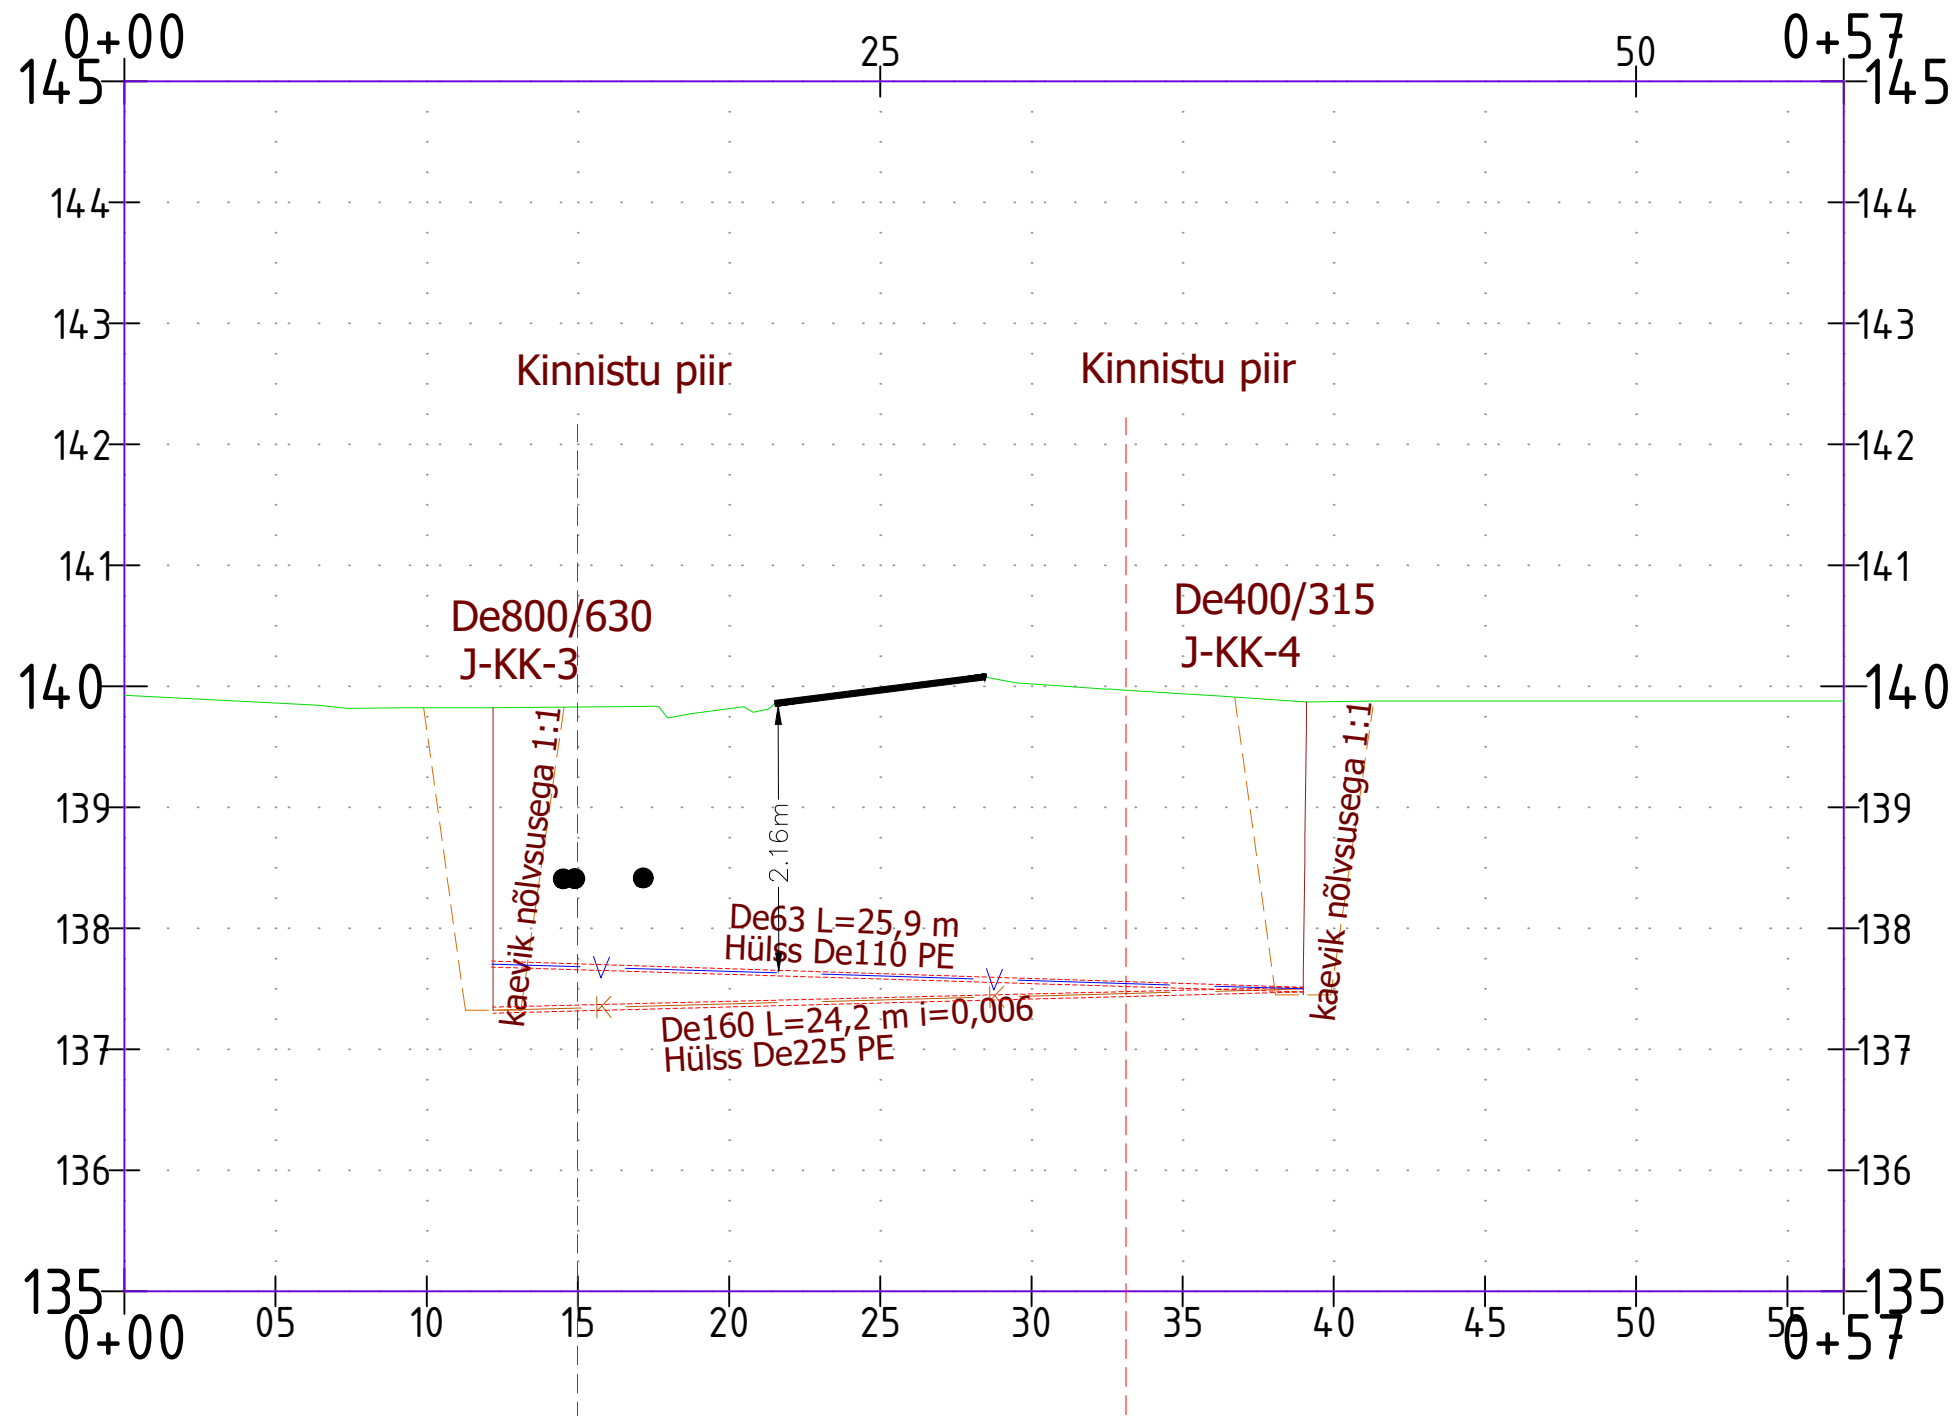

Märkused: Koordinaadid L-EST 97 süsteemis.
Kõrgused EH2000 süsteemis.

Töö nimetus: Rõuge aleviku vee-ja kanalisatsiooniorustiku ehitus		Mööb: 1:200						
Koostas Tanel Treial	Kutsetunnistuse nr 182902	Tellija: AS Võru Vesi						
Kontrollis Peep Pihus	Kutsetunnistuse nr 185107	Joonise nimetus: Toru paigaldamine maantee alas						
<p>Reg. kood 16425500; MTR reg. nr EEG000521 Raudtee 35, 66404, Antsla, Tel +372 52 89 101</p>		<table border="1"> <tr> <td>Leht 1</td> <td>Töö nr:</td> <td>Kuupäev: 27.11.2024</td> </tr> <tr> <td>Lehti 1</td> <td></td> <td></td> </tr> </table>	Leht 1	Töö nr:	Kuupäev: 27.11.2024	Lehti 1		
Leht 1	Töö nr:	Kuupäev: 27.11.2024						
Lehti 1								