


# A-A

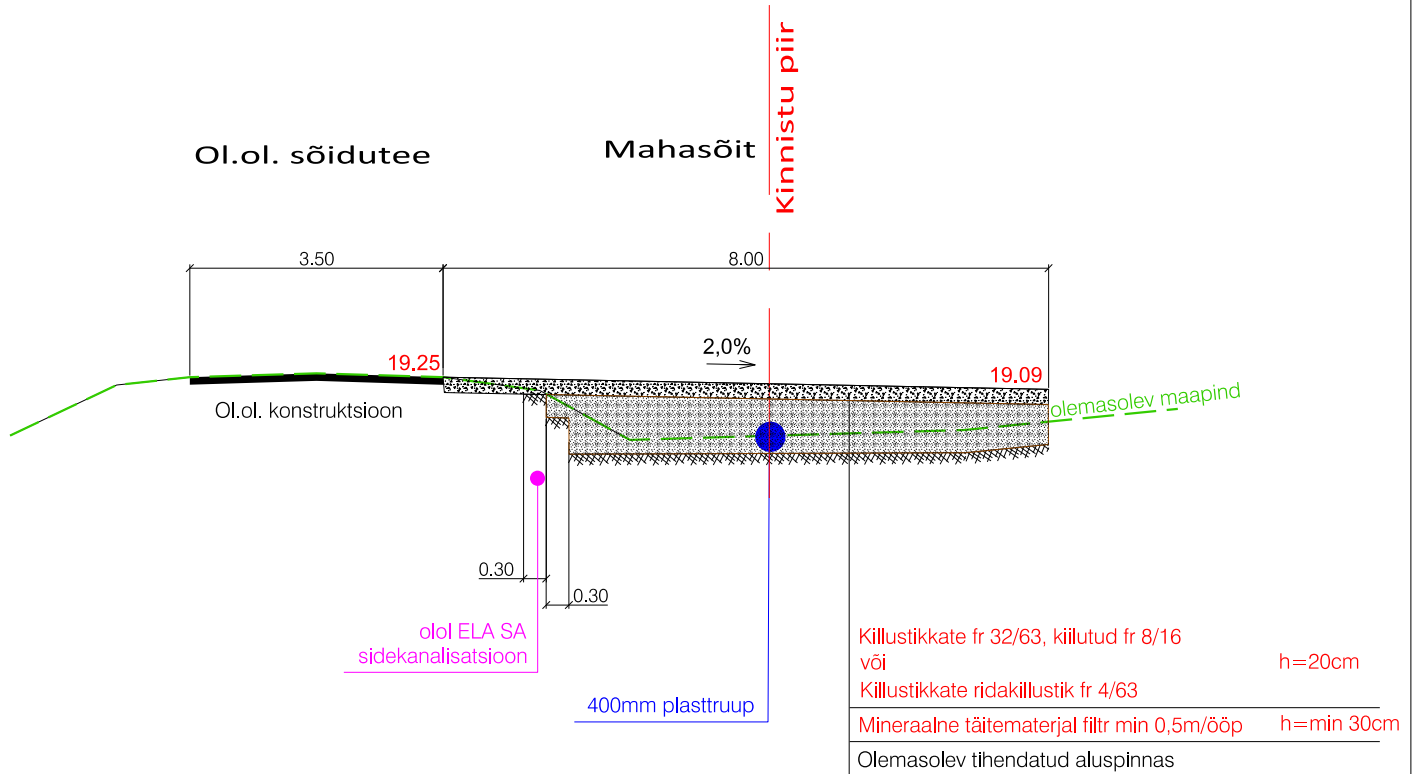

<b>aarens projekt</b> AARENS PROJEKT OÜ Pärnu tn 114, Paide linn 72718 tel 52 94 534 e-mail: aarens@aarens.ee MTR: EEP 000671		Projekti nimetus:	<b>SAMBLIKU KINNISTU MAHASÕIT</b>	Töö nr:	P-27/2024
		Asukoht:	Ida-Viru maakond Lüganuse vald Liimala küla Sambliku	Leht nr:	TL-6-01
Projekteeris:	Andrus Pajula kutsetunnistus nr 207288	Tellija:	Erkki Stüf	Staadium:	PP
Kuupäev:	15.07.2024	Joonise nimetus:	<b>LÕIGE A-A</b>	Mõõtkava:	1:100