
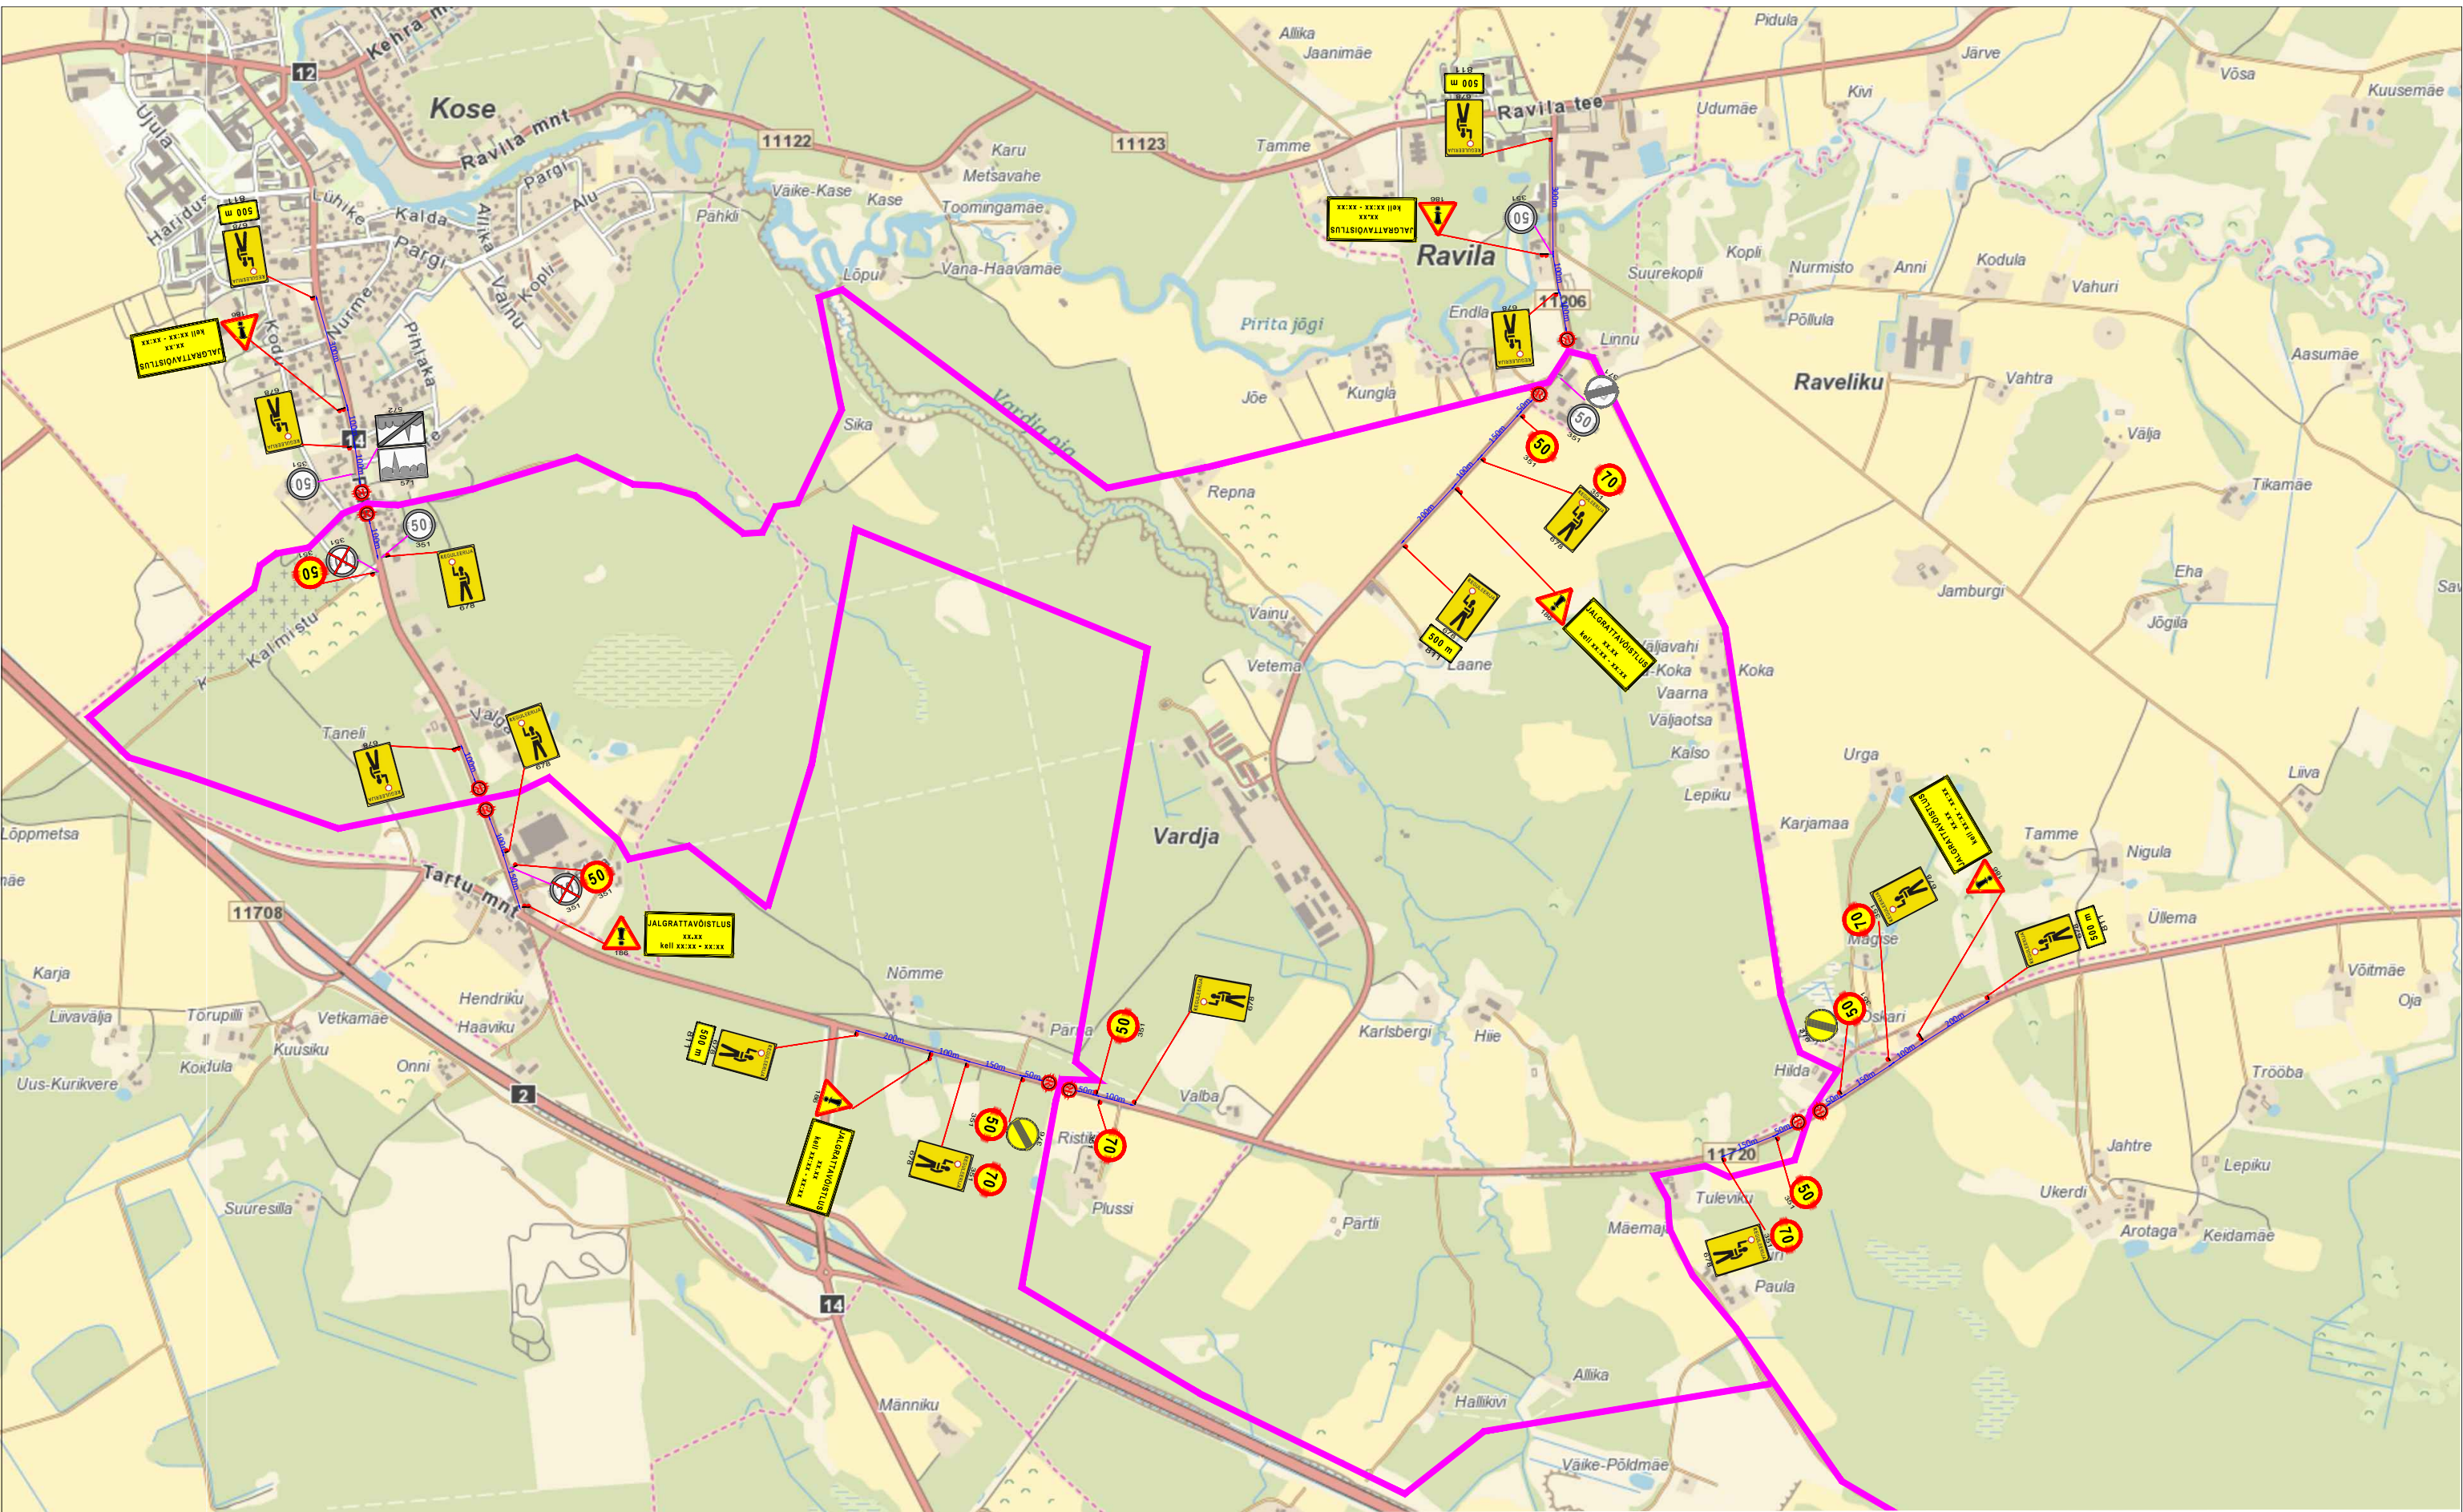


 

Märkused:

- 1. Enne joonisel toodud liikluskorraldusvahendite paigaldamist kooskõlastada joonis Transpordiametis.
- 2. Töötsooni tähistamisel lähtuda Majandus- ja taristuministri määrusest nr 43 "Nõuded ajutisele liikluskorraldusele".

Tingmärgid:

-  Projekteeritud ajutine liikluskäik
-  Põhisõit
-  Olemasolev statsionaarne liikluskäik
-  Ajutiselt tühistatav statsionaarne liikluskäik
-  Liiklusreguleeriija

 AS Signaal TM Liimi 3, Tallinn 10621 Tel 656 3532 signaal@signaal.ee ELK000009, EEP002572		Joonis	Ajutise liikluskorralduse joonis		
		Projekt	Kose 7 Järve rattamaraton põhitrass		
Projekteerija	C. Müür		Asukoht	Kose vald, Harjumaa	
Assistent	A.Adamson				
	Tel 5326 8672		Tellija	Kose AMK MTÜ; Toominga 7, Kose vald; tel 56567111	
Kuupäev		Mõõtkava	Töö nr	Staadium	Joonise nr [nr-leht(lehti)]
01.07.2024			13796	Tööprojekt	TL-1-2(3)