


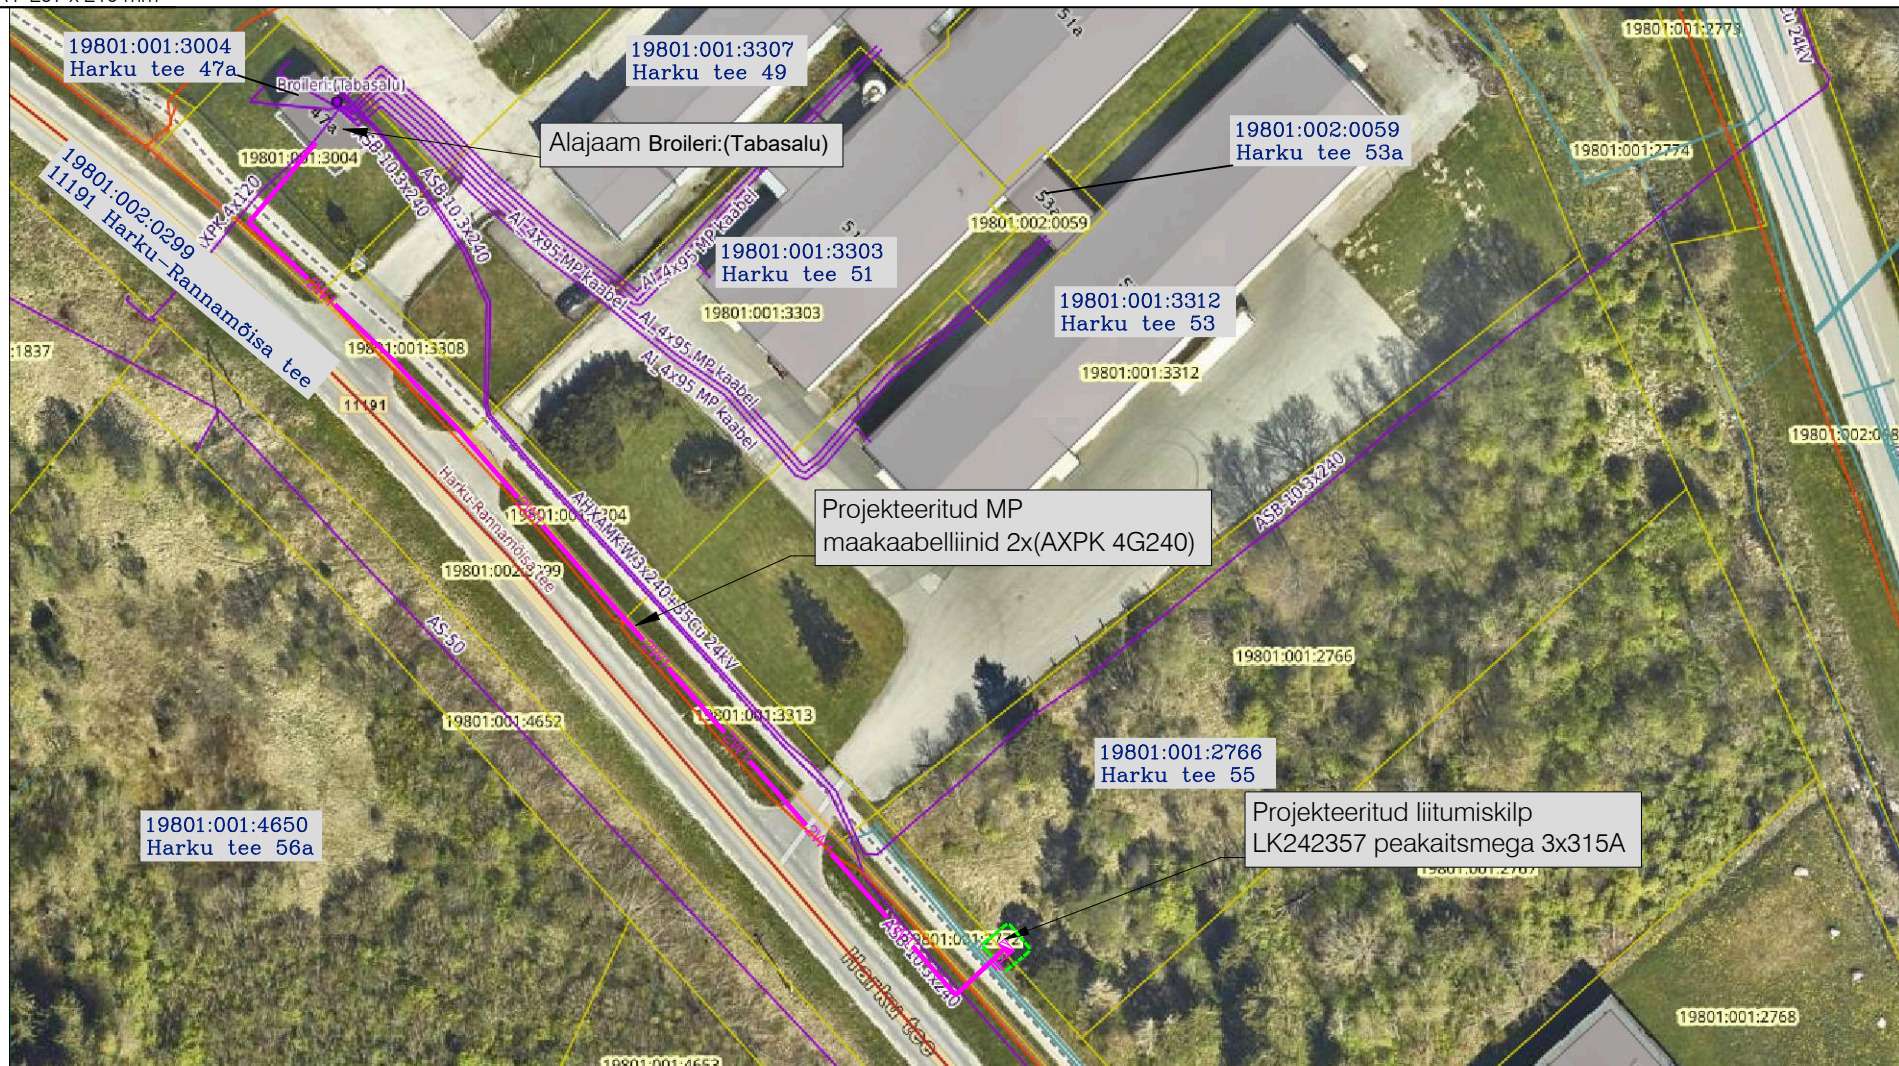

TINGMÄRGID:

- XW1— - Projekteeritud kuni 1 kV maakaabelliin (x-kaablite arv) PVC kaitsetorus
- ⚡ - Projekteeritud liitumiskilp kordusmaandusega
- - - - Projekteeritud maanduspaigaldis (potentsiaalitasandusrõngas)

Töö nimetus:
Harku tee 55 liitumine madalpingel

Objekti aadress: Harku tee 55, 47a, Harku-Rannamõisa kergliiklustee L1, L35, Tabasalu alevik; 11191 Harku-Rannamõisa tee, Rannamõisa küla, Harku vald, Harjumaa

Tellija
Elektrilevi OÜ

Joonise nimetus:

Kontrollis	I. Miljajeva	04.08.26
Koostas	I. Miljajeva	04.08.26

ESKIIS

Töö nr:	PL25-55-37
Stadium:	ES

Versioon:	-
Joon. nr:	EV-1

Mõõtkava:	1:500
-----------	-------

Faili nimi:

pluvo OÜ PLUVO EESTI
Värvi tn 4, 10621
Tallinn, Eesti
e-mail : info@pluvo.ee
www.pluvo.ee

MTR nr.
TEL003705