


Lisa1. Pärnu riigimaja 5 korruse plaan
Akadeemia tn 2

05 korrus

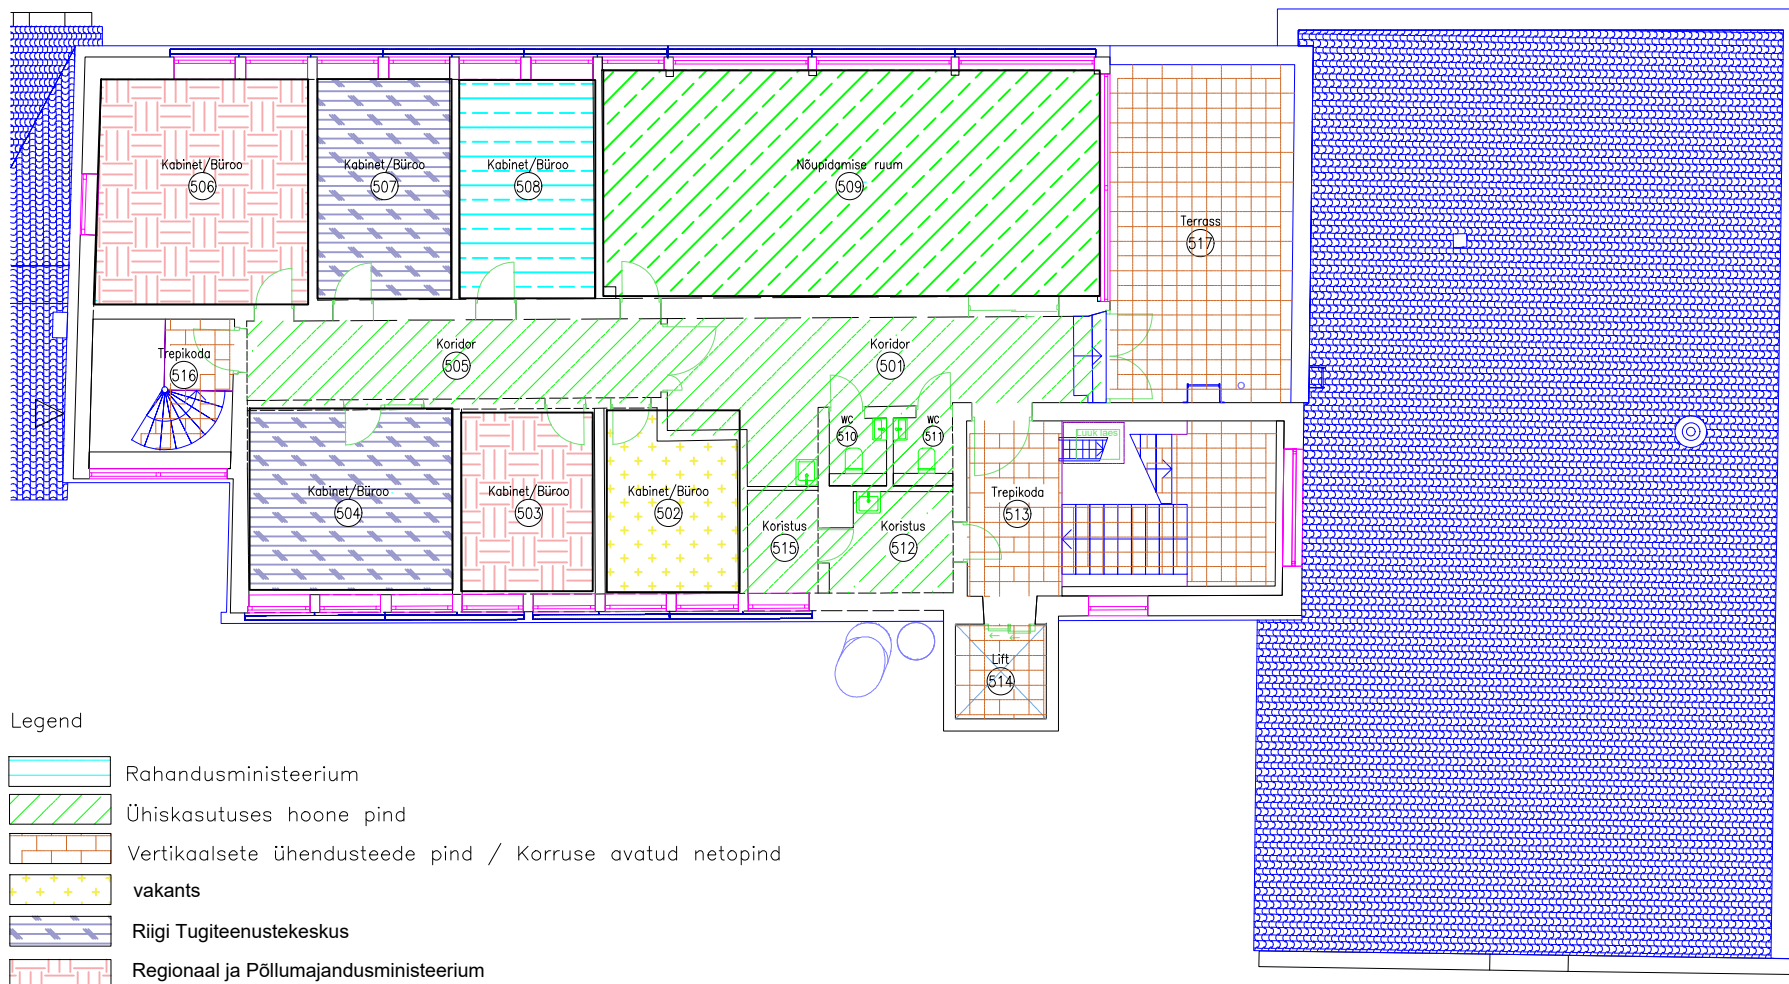

Legend

- Rahandusministeerium
- Ühiskasutuses hoone pind
- Vertikaalsete ühendusteede pind / Korruse avatud netopind
- vakants
- Riigi Tugiteenustekeskus
- Regionaal ja Põllumajandusministeerium