


# Isikliku kasutusõiguse seadmise plaan

Möötkava 1:500

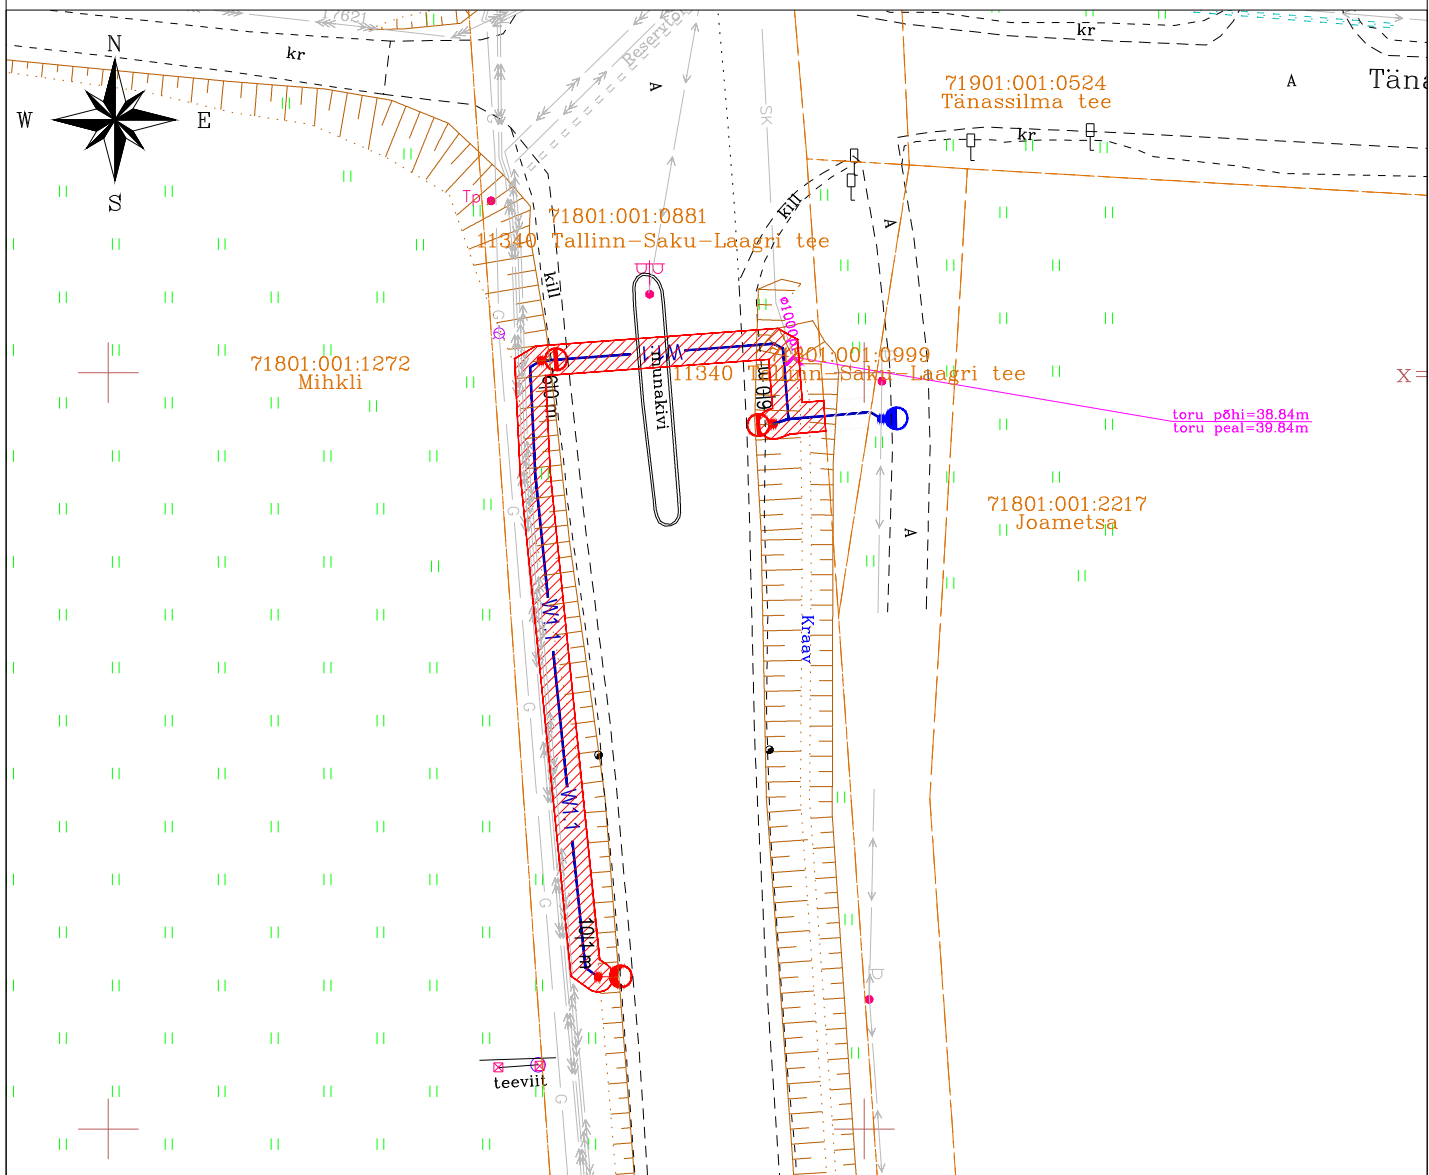






Harju maakond, Saku vald, Jälgimäe küla, 11340 Tallinn-Saku-Laagri tee  
 Katastriüksuse tunnus: 71801:001:0881  
 Registriosa nr: 8921650

Ristumine riigiteega nr 11424 km 2,72.


Kaitsevöönd on piki kaablit kulgev ala, mida mõlemalt poolt piiravad liini äärmistest kaablitest 1 meetri kaugusel paiknevad mõttelised vertikaaltasandid.

Kaabli trassi pikkus maa-alal: 65 m  
 Kasutusõigusega koormatav ala: 133,2 m<sup>2</sup>

-  Kasutusõiguse ala
-  Katastriüksuse piir
-  välisvalgustuse 0,4 kV maakaabelliin
-  valgustuspost koos valgustiga
-  valgustuspost koos valgustiga

# Isikliku kasutusõiguse seadmise plaan

Möötkava 1:500

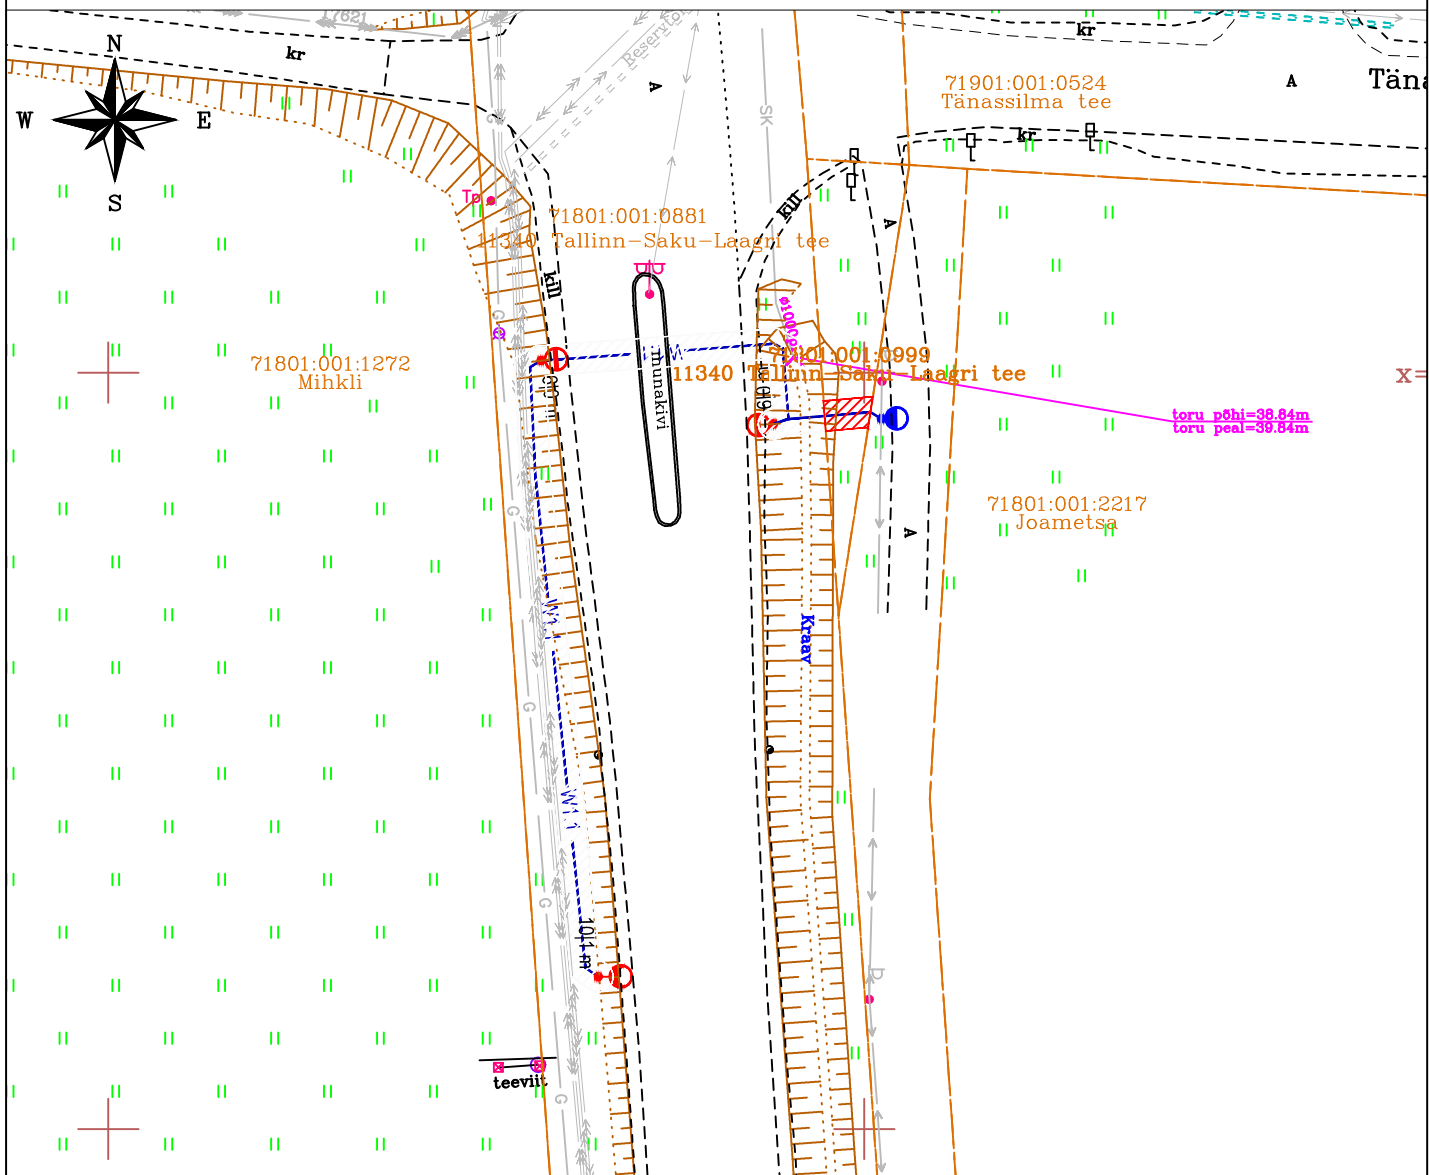

Harju maakond, Saku vald, Tänassilma küla, 11340 Tallinn-Saku-Laagri tee  
 Katastriüksuse tunnus: 71801:001:0999  
 Registriosa nr: 12141402

Kaitsevöönd on piki kaablit kulgev ala, mida mõlemalt poolt piiravad liini äärmistest kaablitest 1 meetri kaugusel paiknevad mõttelised vertikaaltasandid.

Kaabli trassi pikkus maa-alal: 3 m  
 Kasutusõigusega koormatav ala: 6,1 m<sup>2</sup>

-  Kasutusõiguse ala
-  Katastriüksuse piir
-  välisvalgustuse 0,4 kV maakaabelliin