


Ristumine 7

Kaabli paigaldamine kinnisel meetodil

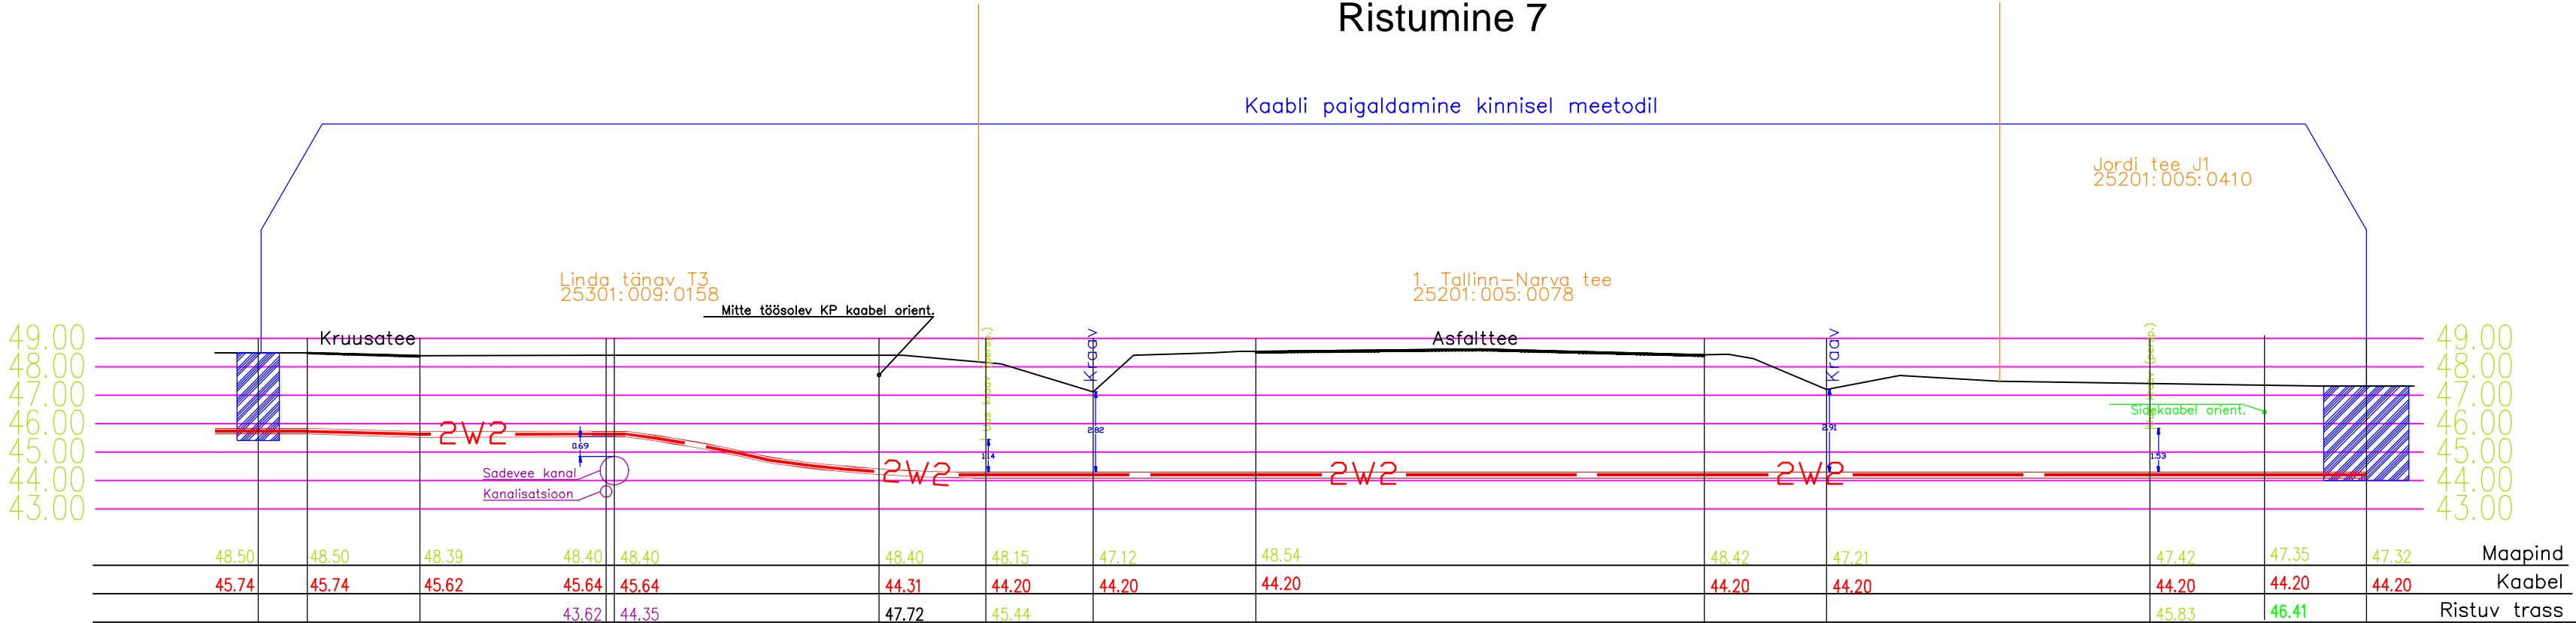

Projekt					Tellija		
Jordi tee 17 ja 17a kinnistute liitumine elektrivõrguga. Kotinuka küla. Jõhvi vald.					Elektrilevi OÜ		
<div><div></div><div>LEONHARD WEISS</div><div>E-post estonia@leonhard-weiss.com Telefon +372 601 2285 Registrikood 12083348</div></div>	Joonis				Joonise nr		
	Ristumine 7				LC3742, LC3743-4		
	Projekteeris	Jelena Laidoner		05.09.2025	Mõõtkava	M 1:200	
	Kontrollis	Andrei Laidoner		05.09.2025	Staadium	Tööprojekt	
					Keel	Leht	Lehti
					EST	7	9