


ISIKLIKU KASUTUSÕIGUSEGA KOORMATAVA ALA PLAAN

Lääne-Viru maakond, Tapa vald, Tapa linn,
5 Pärnu-Rakvere-Sõmeru tee (79101:017:0043)

M 1:500

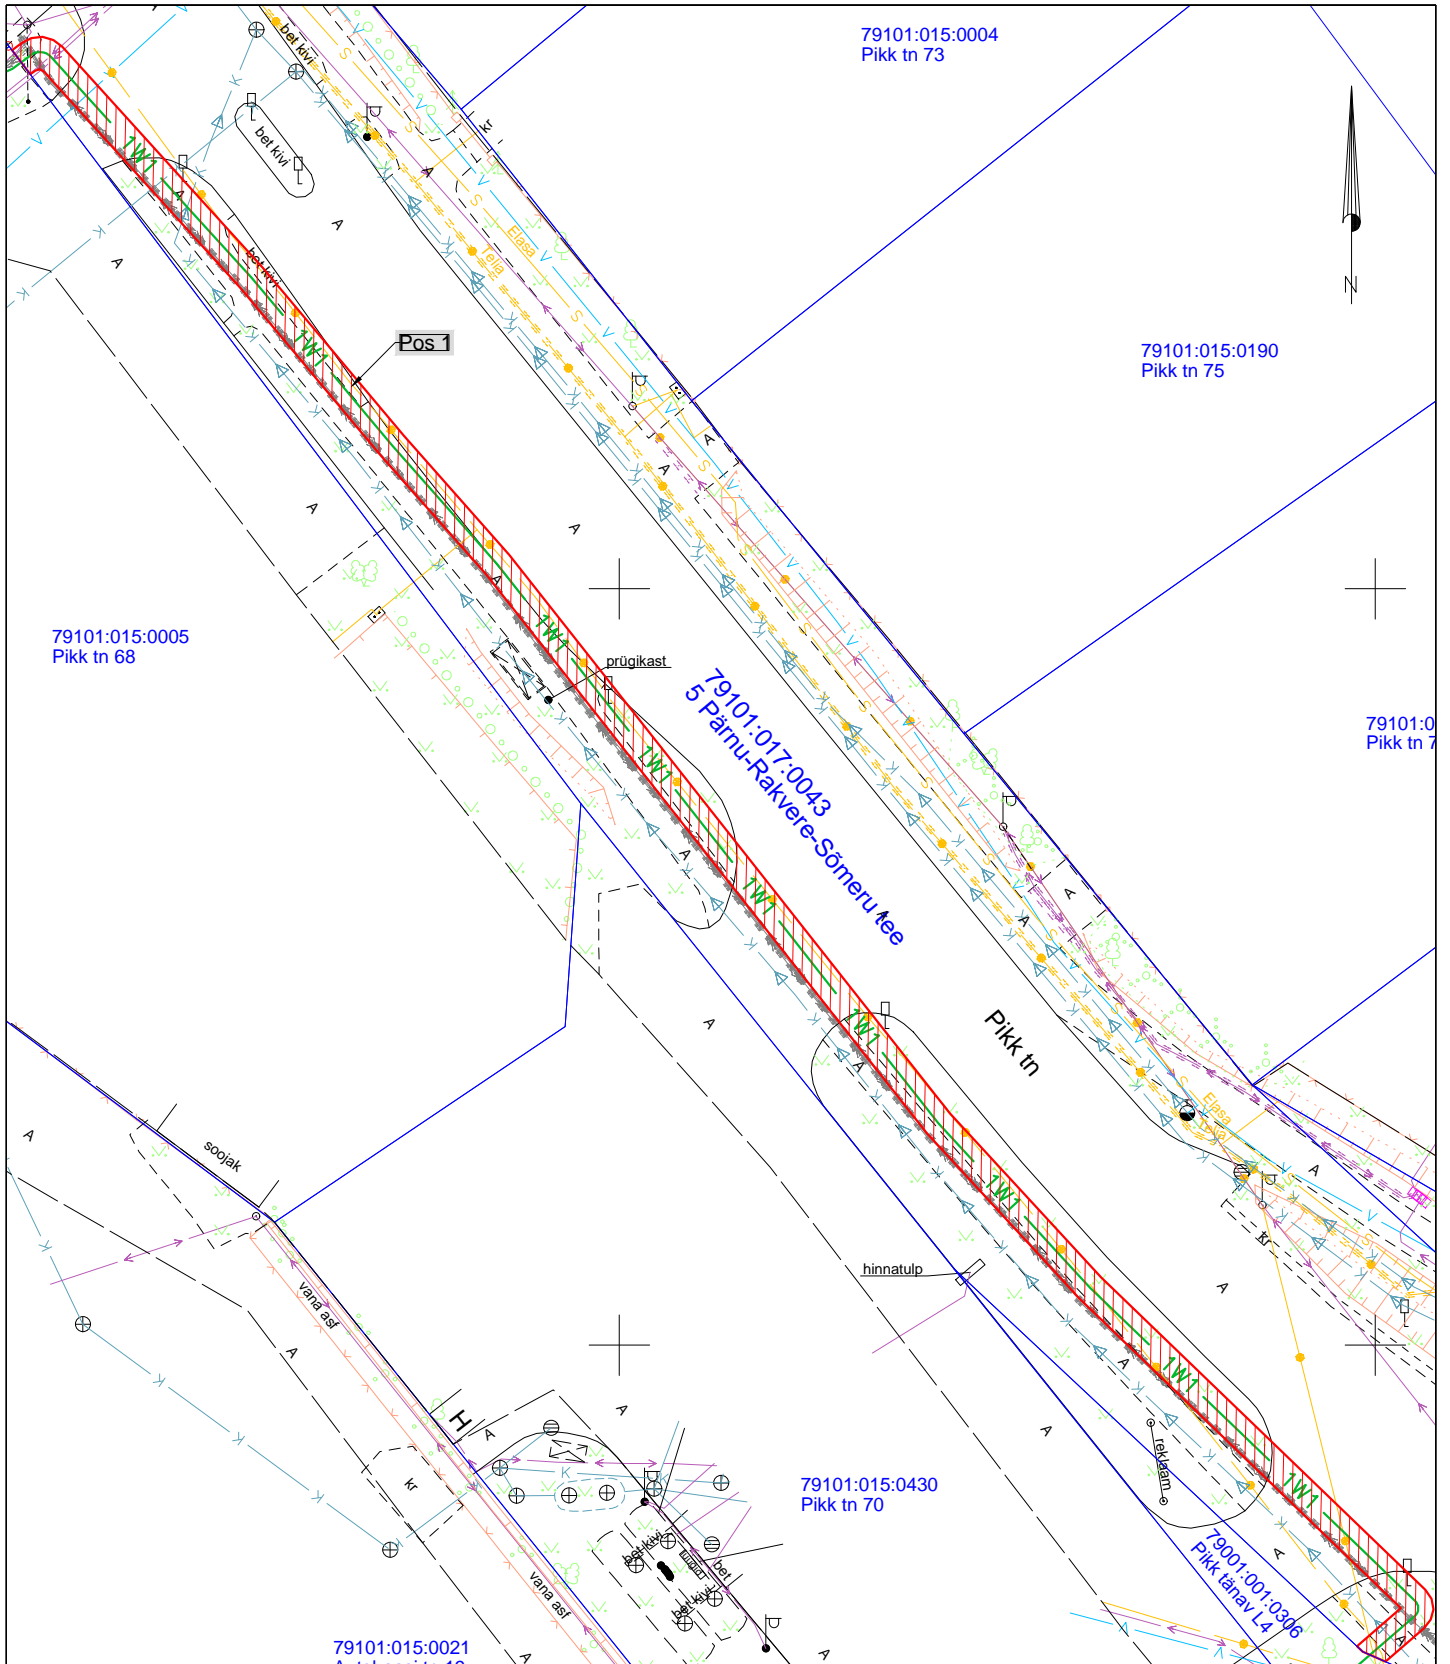

Irk nr.	KÕ ala Pos nr. (plaanil)	Kinnistu registriosa number	Katastriüksuse tunnus, nimi ja sihtotstarve	Asukoht riigitee (nr ja nimi) suhtes (lõigu algus ja lõpp km.)	Ala pindala ruutmeetrites m ²
1.	Pos 1	7442850	79101:017:0043; 5 Pärnu-Rakvere-Sõmeru tee; transpordimaa	5 Pärnu-Rakvere-Sõmeru tee; km 144.80 - 144.94	287

Tingmärgid:
— 1W1 — Projekteeritud 0,4 kV maakaabel
 Katastriüksuse piir
 Isikliku kasutusõiguse ala