


Isikliku kasutusõigusega koormamise plaan

Harju Maakond, Kiili Vald
30401:001:2056
11 Tallinna ringtee
Lisa 15k
Kulgemine 15,375–15,414km

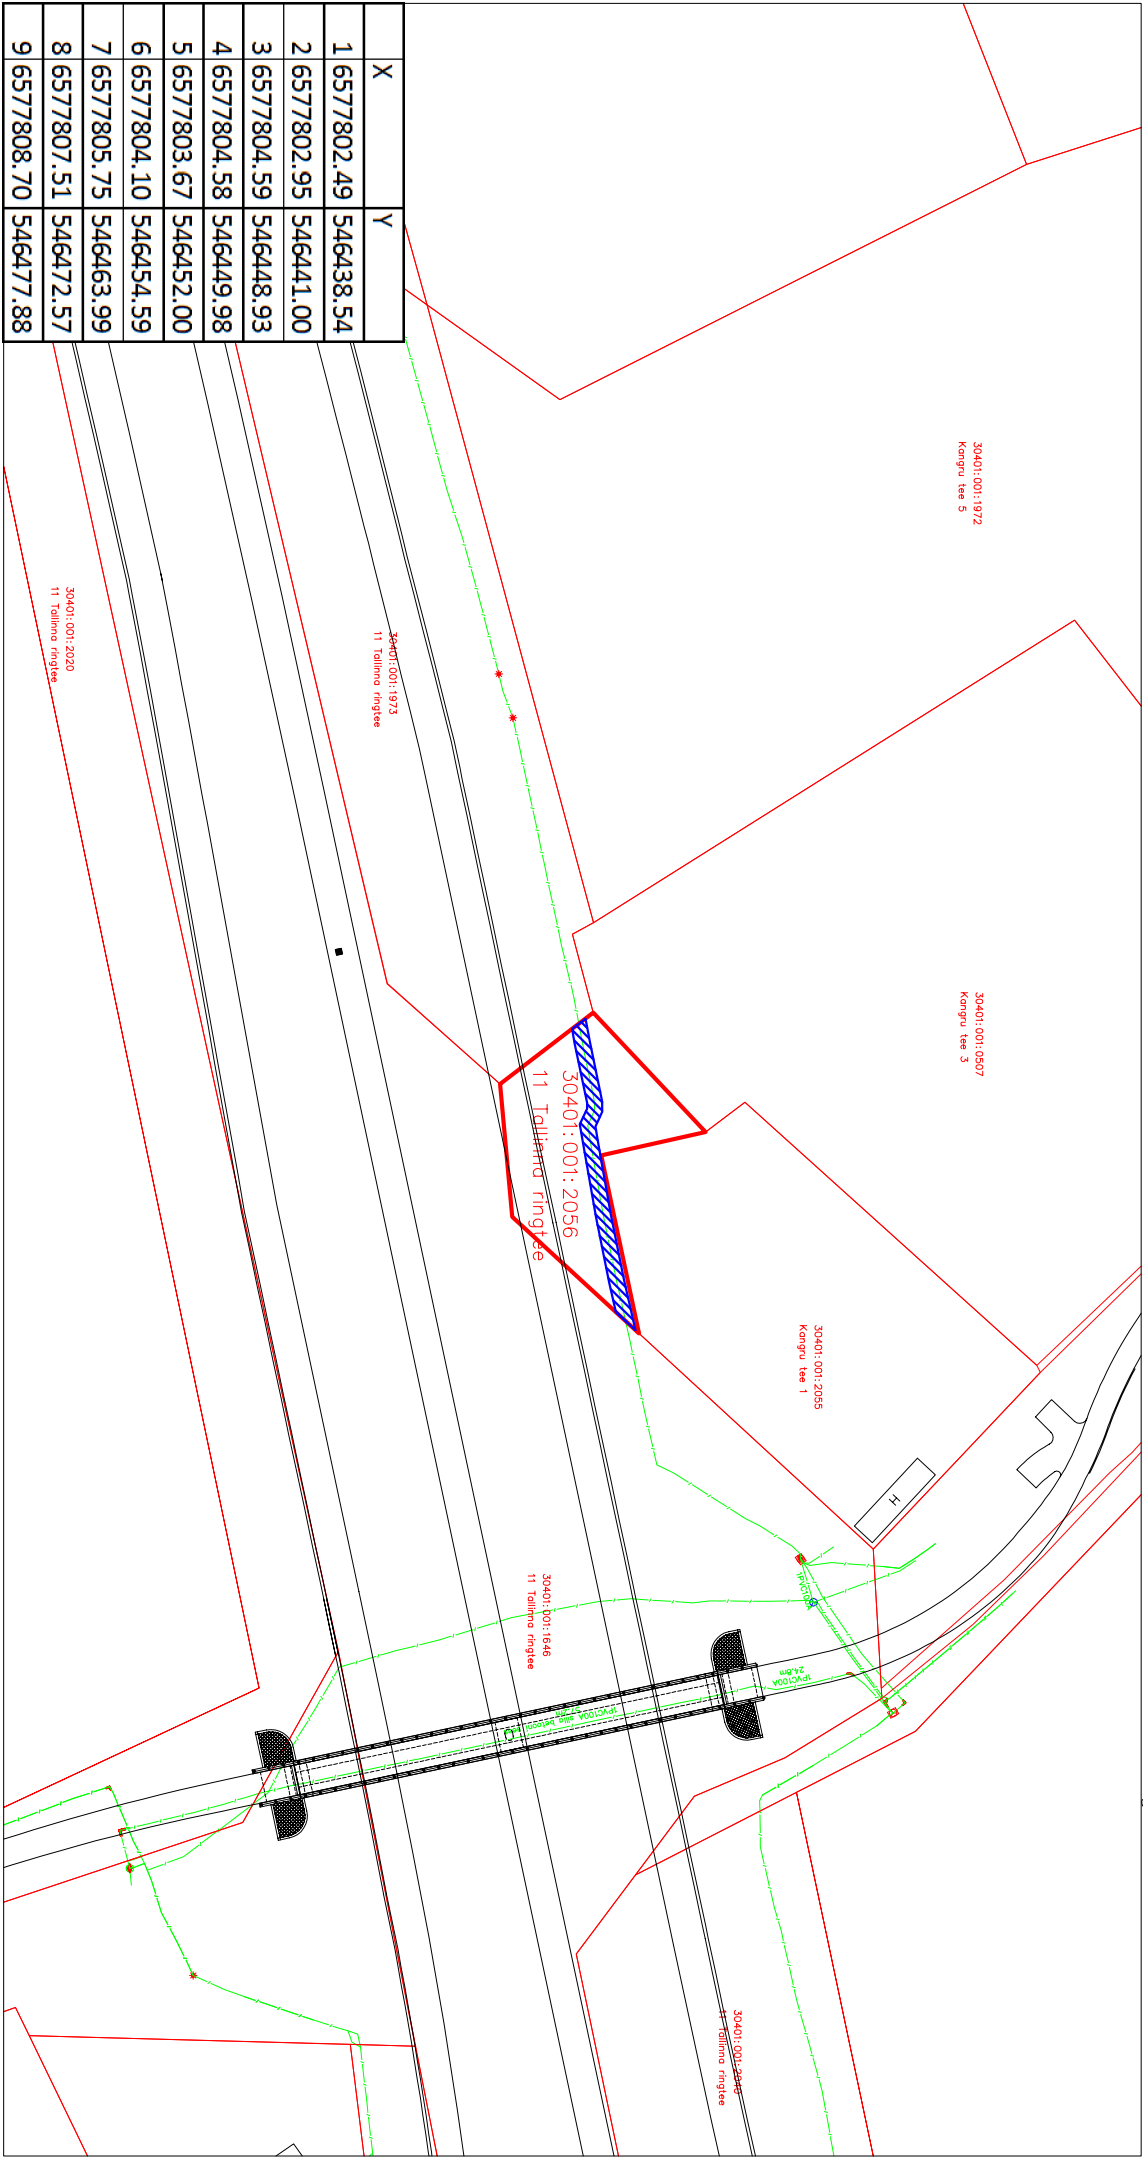

M 1:1000

Koostas:
Projektlahendused
Torni Metspalu

- Isikliku kasutusõiguse ala 80 m²
- Projekteeritud liinirajatis
- Lepingu objektiks oleva kinnistu piir
- Kinnistupiirid