


Isikliku kasutusõigusega koormamise plaan

Harju Maakond, Kiili Vald
30401:001:1973
11 Tallinna ringtee

Lisa 16k
Kulgemine 15,414–15,522 km

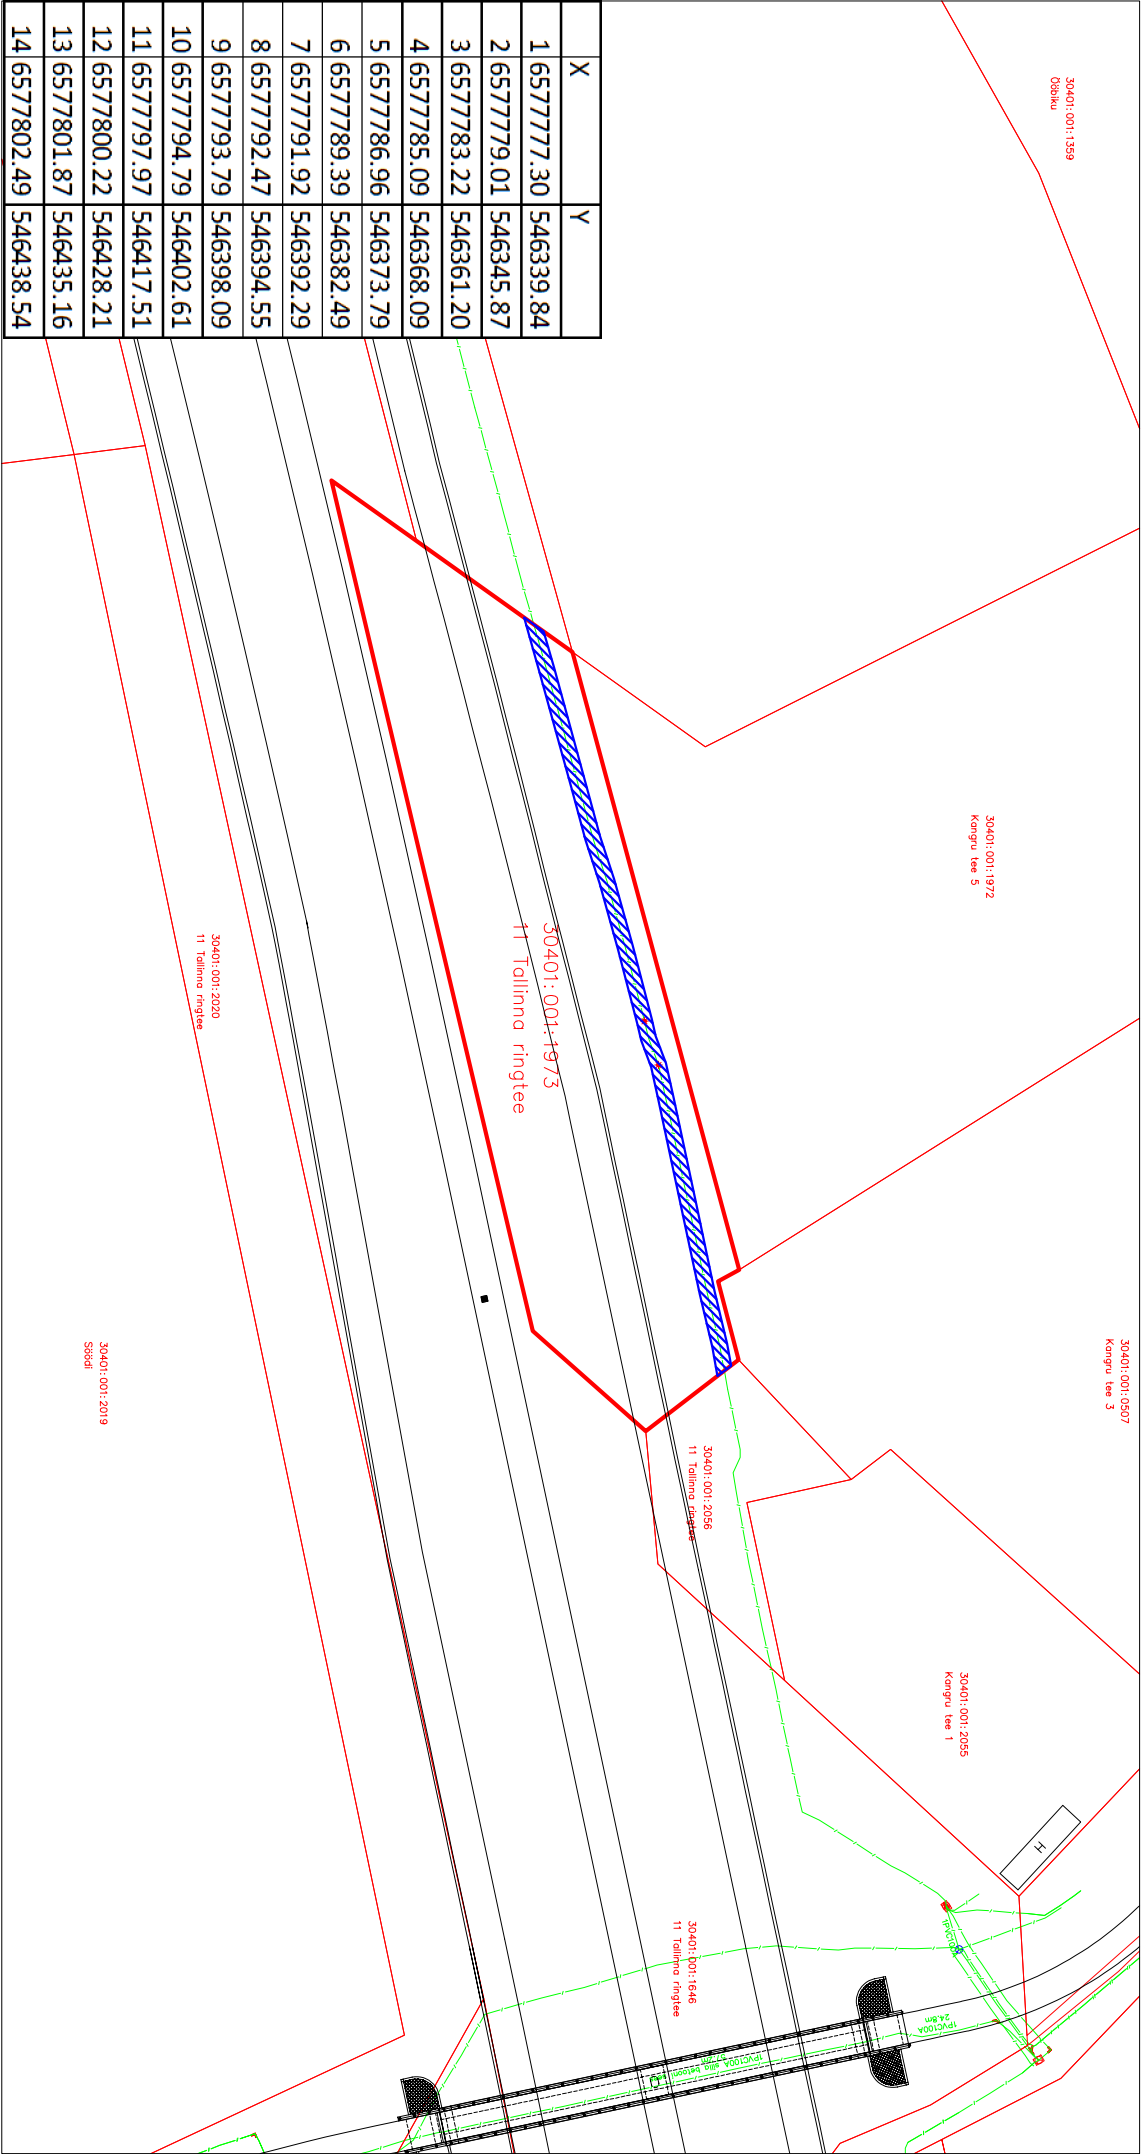

M 1:1000

Koostas:
DU Projektlahendused
Tormi Metspalu

- Isikliku kasutusõiguse ala 204 m2
- Projekteeritud liinirajatis
- Lepingu objektiks oleva kinnistu piir
- Kinnistupiirid