


Kinnistu registriosa nr	Katastriüksuse tunnus, nimi ja sihtotstarve	IKÕ ala pindala ruutmeetrites m ²
2184535	65701:001:0333; 3 Jõhvi-Tartu-Valga tee; transpordimaa	370

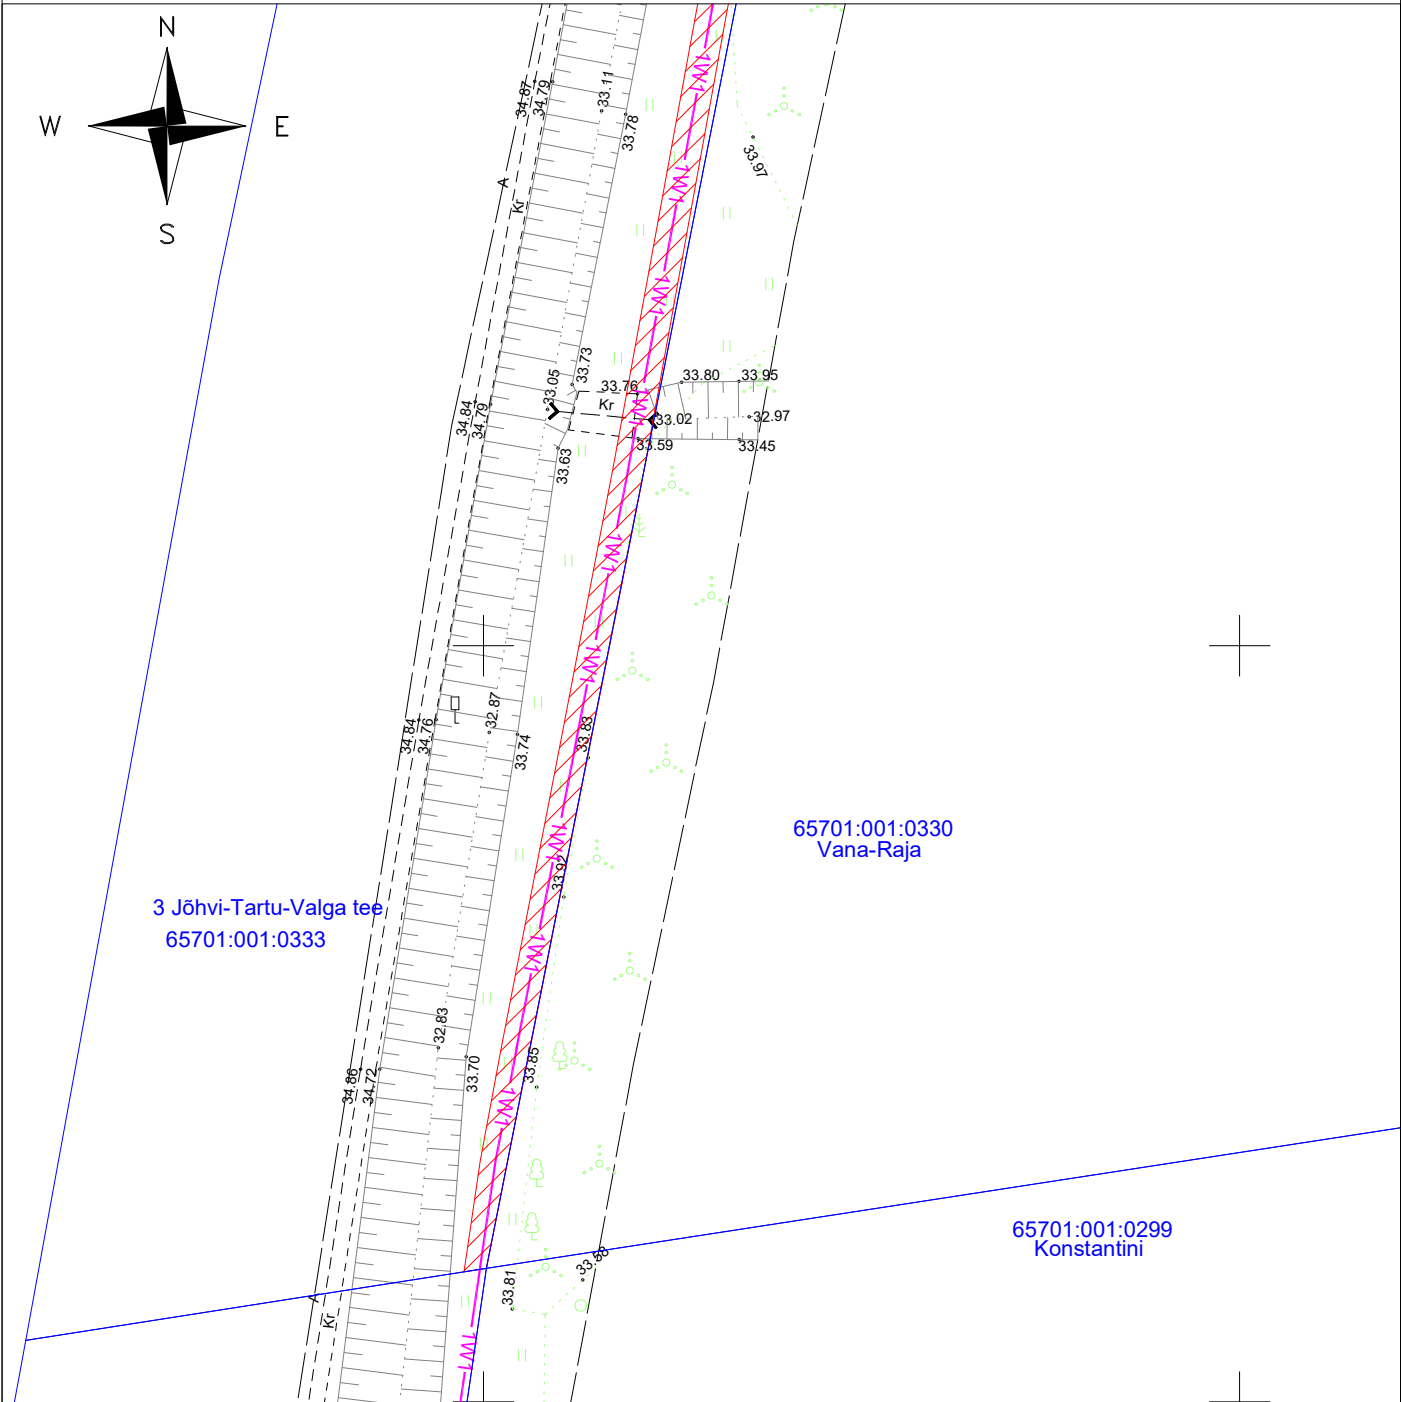


Tingmärgid:

- 1W1 — -Projekteeritud 0,4 kV maakaabelliin kaitsetorus
- —Kinnistu piir
- ▨ -Kasutusõiguse ala

Projekti nimi/aadress			Töö nr
Teeilmajaama liitumine elektrivõrguga, 3 Jõhvi-Tartu-Valga tee, Raja küla, Mustvee vald, Jõgeva maakond.			LC2576
Koostaja	Möötkava	Leht/formaat	Kuupäev
Andres Pukka	1:500	1/A4	01.04.2025

Kinnistu registriosa nr	Katastriüksuse tunnus, nimi ja sihtotstarve	IKÕ ala pindala ruutmeetrites m ²
2184535	65701:001:0333; 3 Jõhvi-Tartu-Valga tee; transpordimaa	370

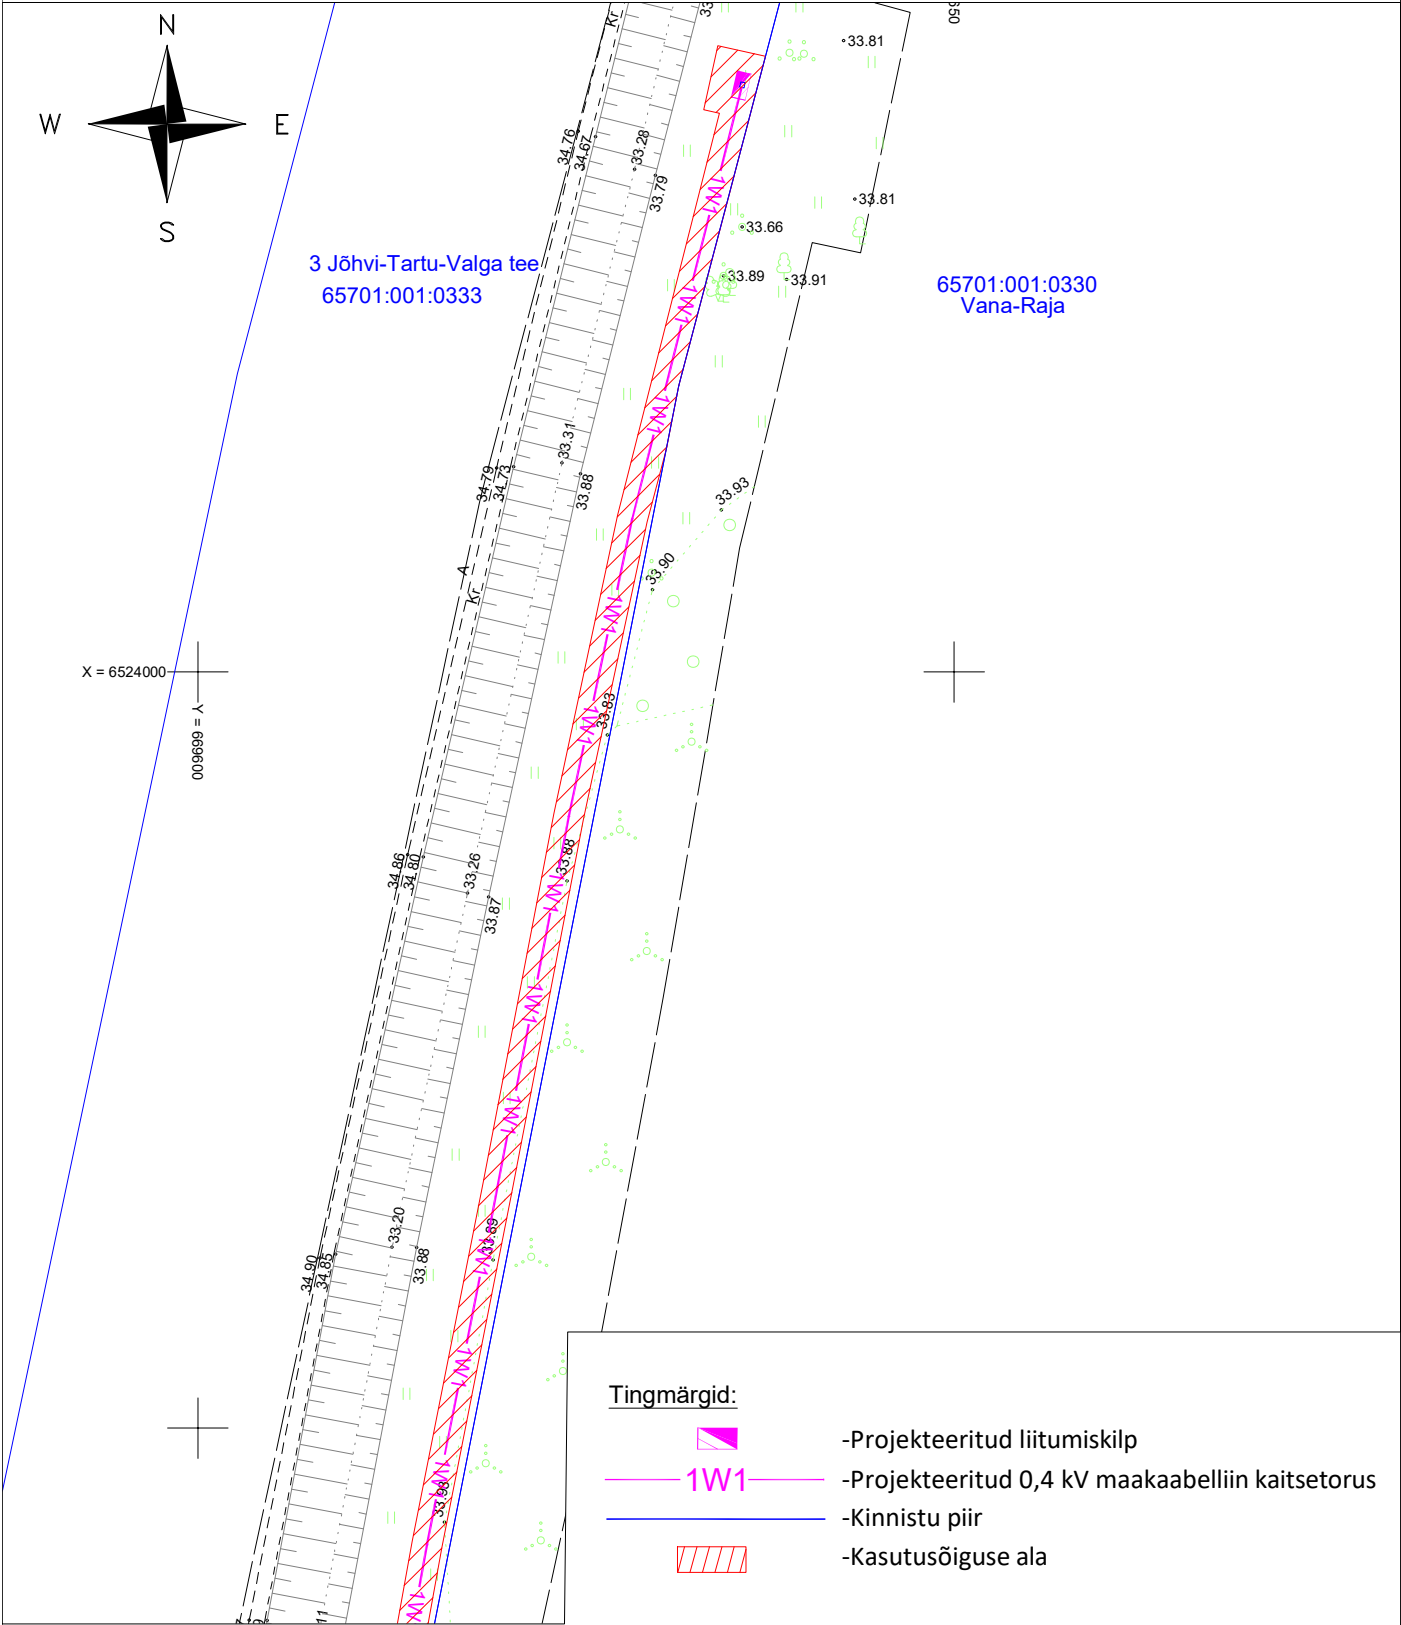

Projekti nimi/aadress			Töö nr
Teeilmajaama liitumine elektrivõrguga, 3 Jõhvi-Tartu-Valga tee, Raja küla, Mustvee vald, Jõgeva maakond.			LC2576
Koostaja	Möötkava	Leht/formaat	Kuupäev
Andres Pukka	1:500	2/A4	01.04.2025