


Koormatava ala asendiplaan

Kinnistu nimi: 22140 Tõrvandi-Roiu-Uniküla tee (KV10392)

Katastritunnus: 18502:003:0035

Asukoht: Kõivuküla, Kastre vald, Tartu maakond

Kirjanurk OÜ töö nr 5268P / Enefit Connect OÜ tellimus VT1499

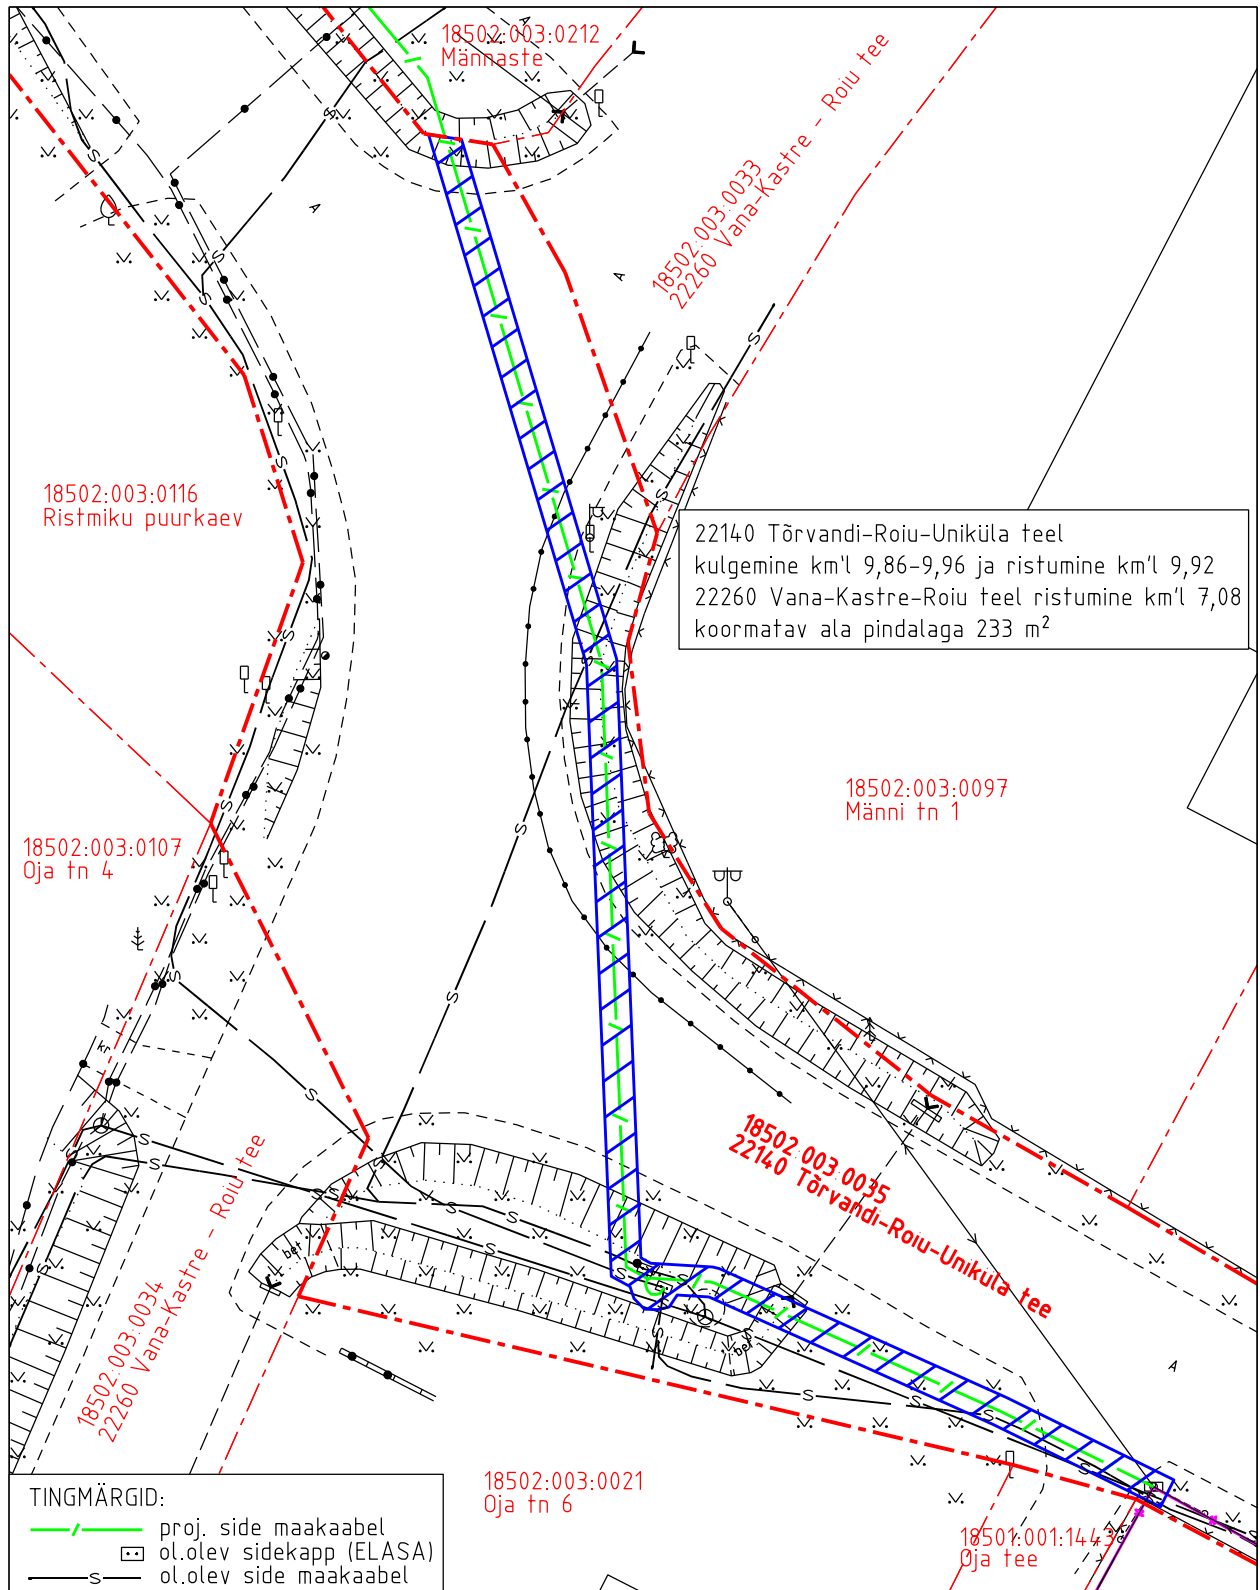

- Koormatava ala pindala kokku 275 m²
- Lepingu objektiks oleva katastriüksuse piir
- Katastriüksuste piirid

Plaan 1-1
M 1:500

Koostaja:
Kirjanurk OÜ


Koormatava ala asendiplaan

Kinnistu nimi: 22140 Tõrvandi-Roiu-Uniküla tee (KV10392)




Katastritunnus: 18502:003:0035

Asukoht: Kõivuküla, Kastre vald, Tartu maakond

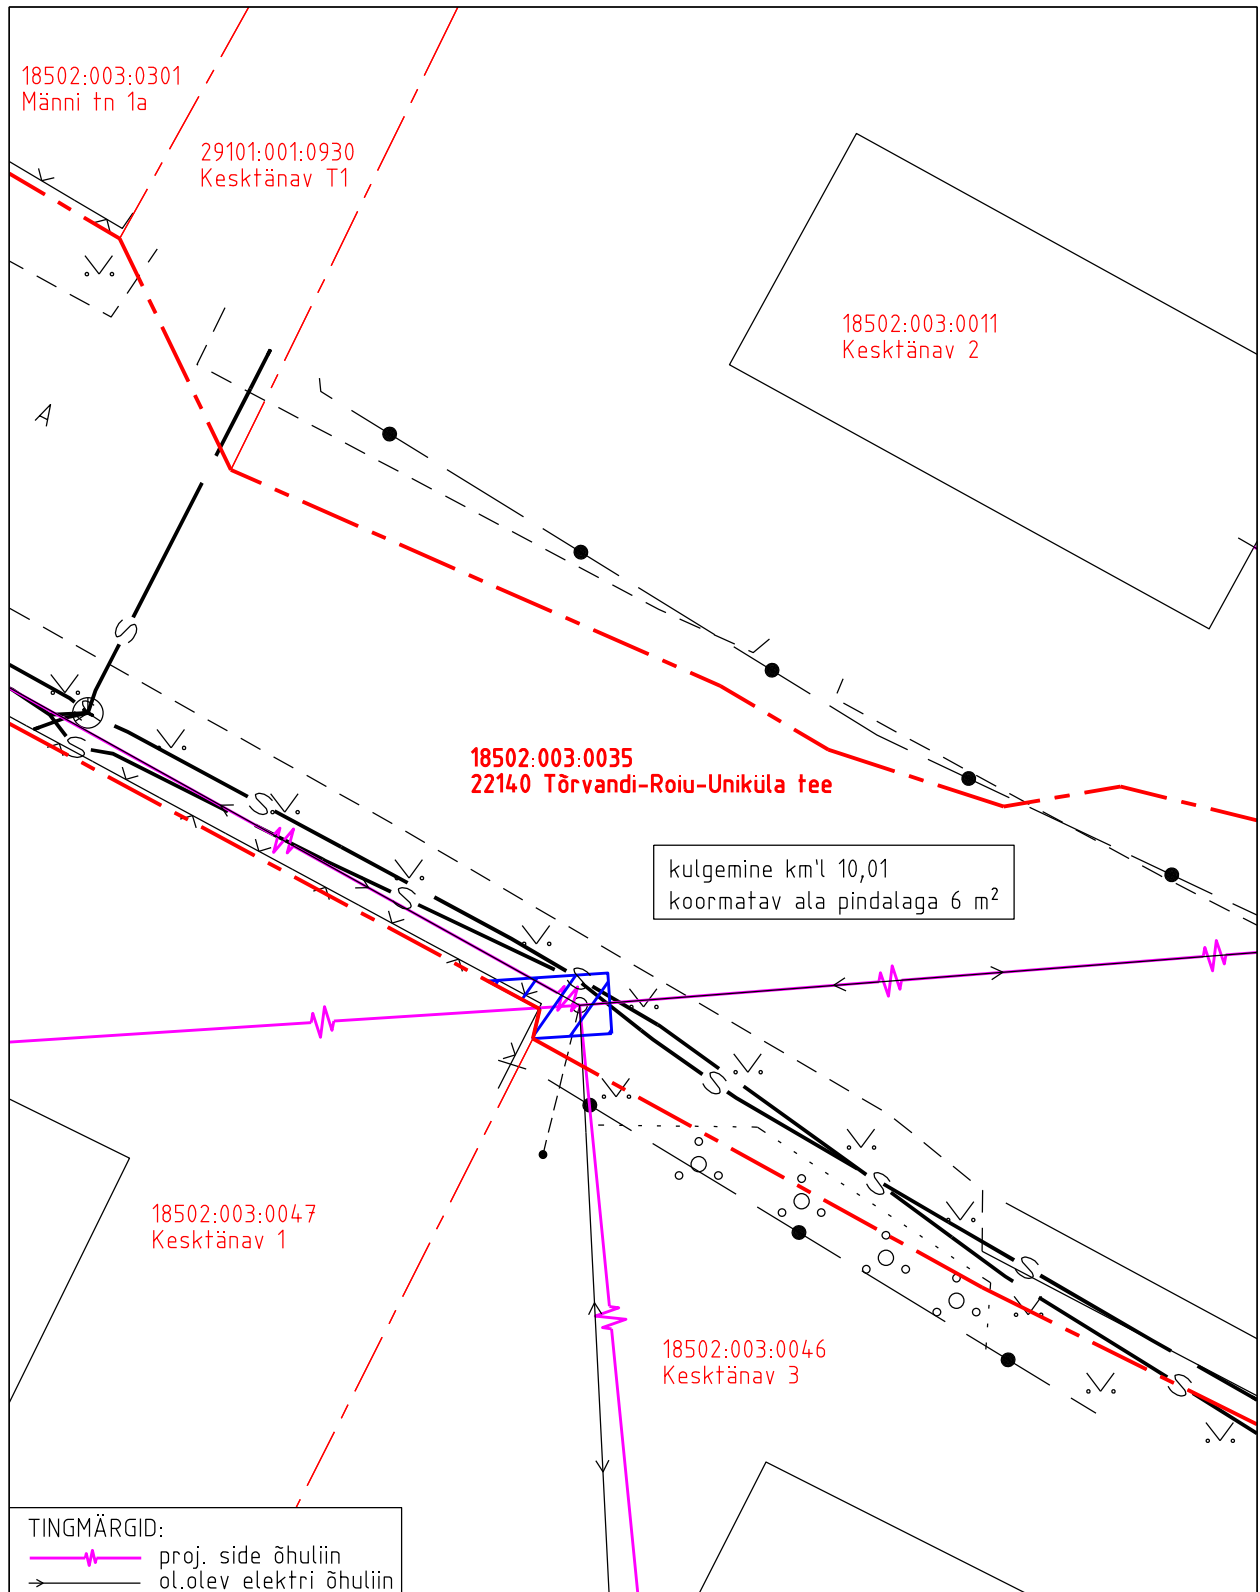Kirjanurk OÜ töö nr 5268P / Enefit Connect OÜ tellimus VT1499



TINGMÄRGID:
—⚡— proj. side õhuliin
→ ol.olev elektri õhuliin

-  Koormatava ala pindala kokku 275 m²
-  Lepingu objektiks oleva katastriüksuse piir
-  Katastriüksuste piirid

Plaan 1-2
M 1:250

Koostaja:
Kirjanurk OÜ


Koormatava ala asendiplaan

Kinnistu nimi: 22140 Tõrvandi-Roiu-Uniküla tee (KV10392)

Katastritunnus: 18502:003:0035

Asukoht: Kõivuküla, Kastre vald, Tartu maakond

Kirjanurk OÜ töö nr 5268P / Enefit Connect OÜ tellimus VT1499

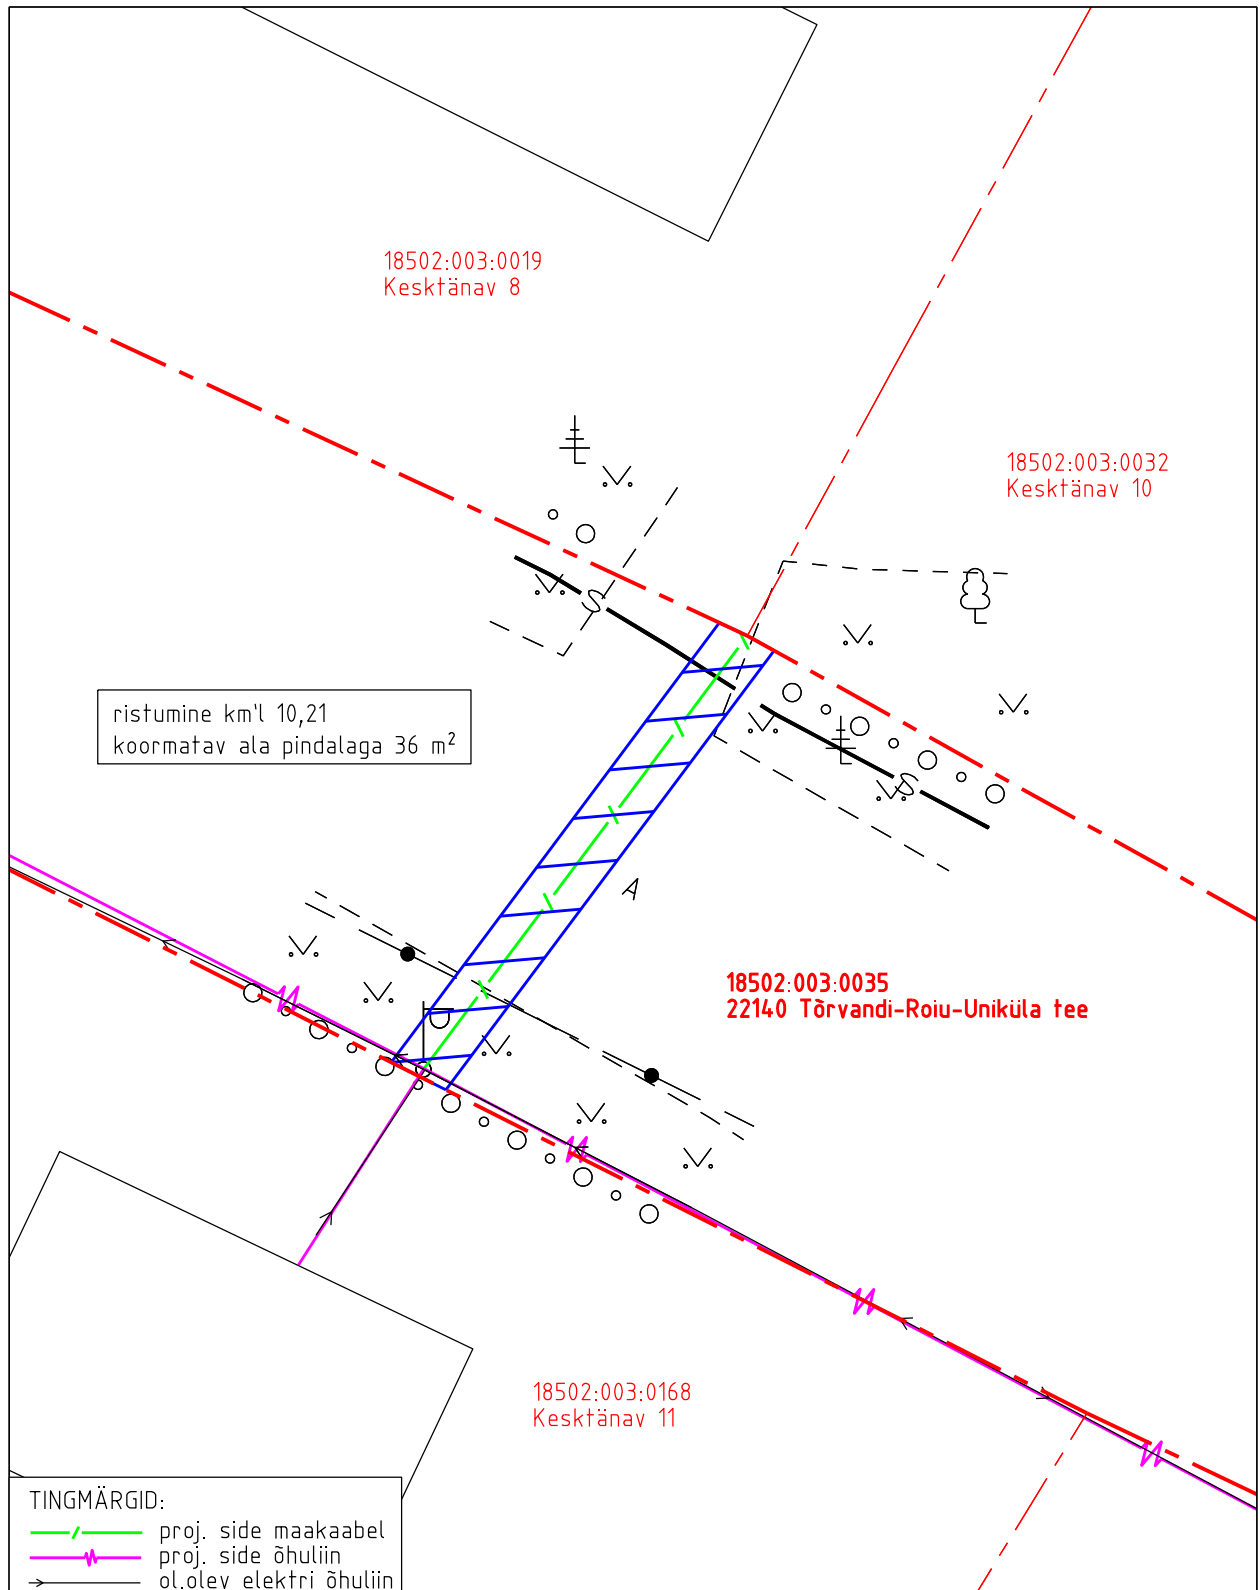

TINGMÄRGID:
—/— proj. side maakaabel
—/— proj. side õhuliin
—/— ol.olev elektri õhuliin

- Koormatava ala pindala kokku 275 m²
- Lepingu objektiks oleva katastriüksuse piir
- Katastriüksuste piirid

Plaan 1-3
M 1:250

Koostaja:
Kirjanurk OÜ